


Anlageplan
zur
ABGRENZUNGSSATZUNG

STADT LINNICH
Der Bürgermeister, 1. 97
Linnich, den 28.10.1996

W. Kropf
Bürgermeister

BEZIRKSREGIERUNG KÖLN
Gehört zur Verfügung
vom 04.4.97 Az.: 35.2.91-22-

2007/97
H. Krieger
Bezirksregierung Köln

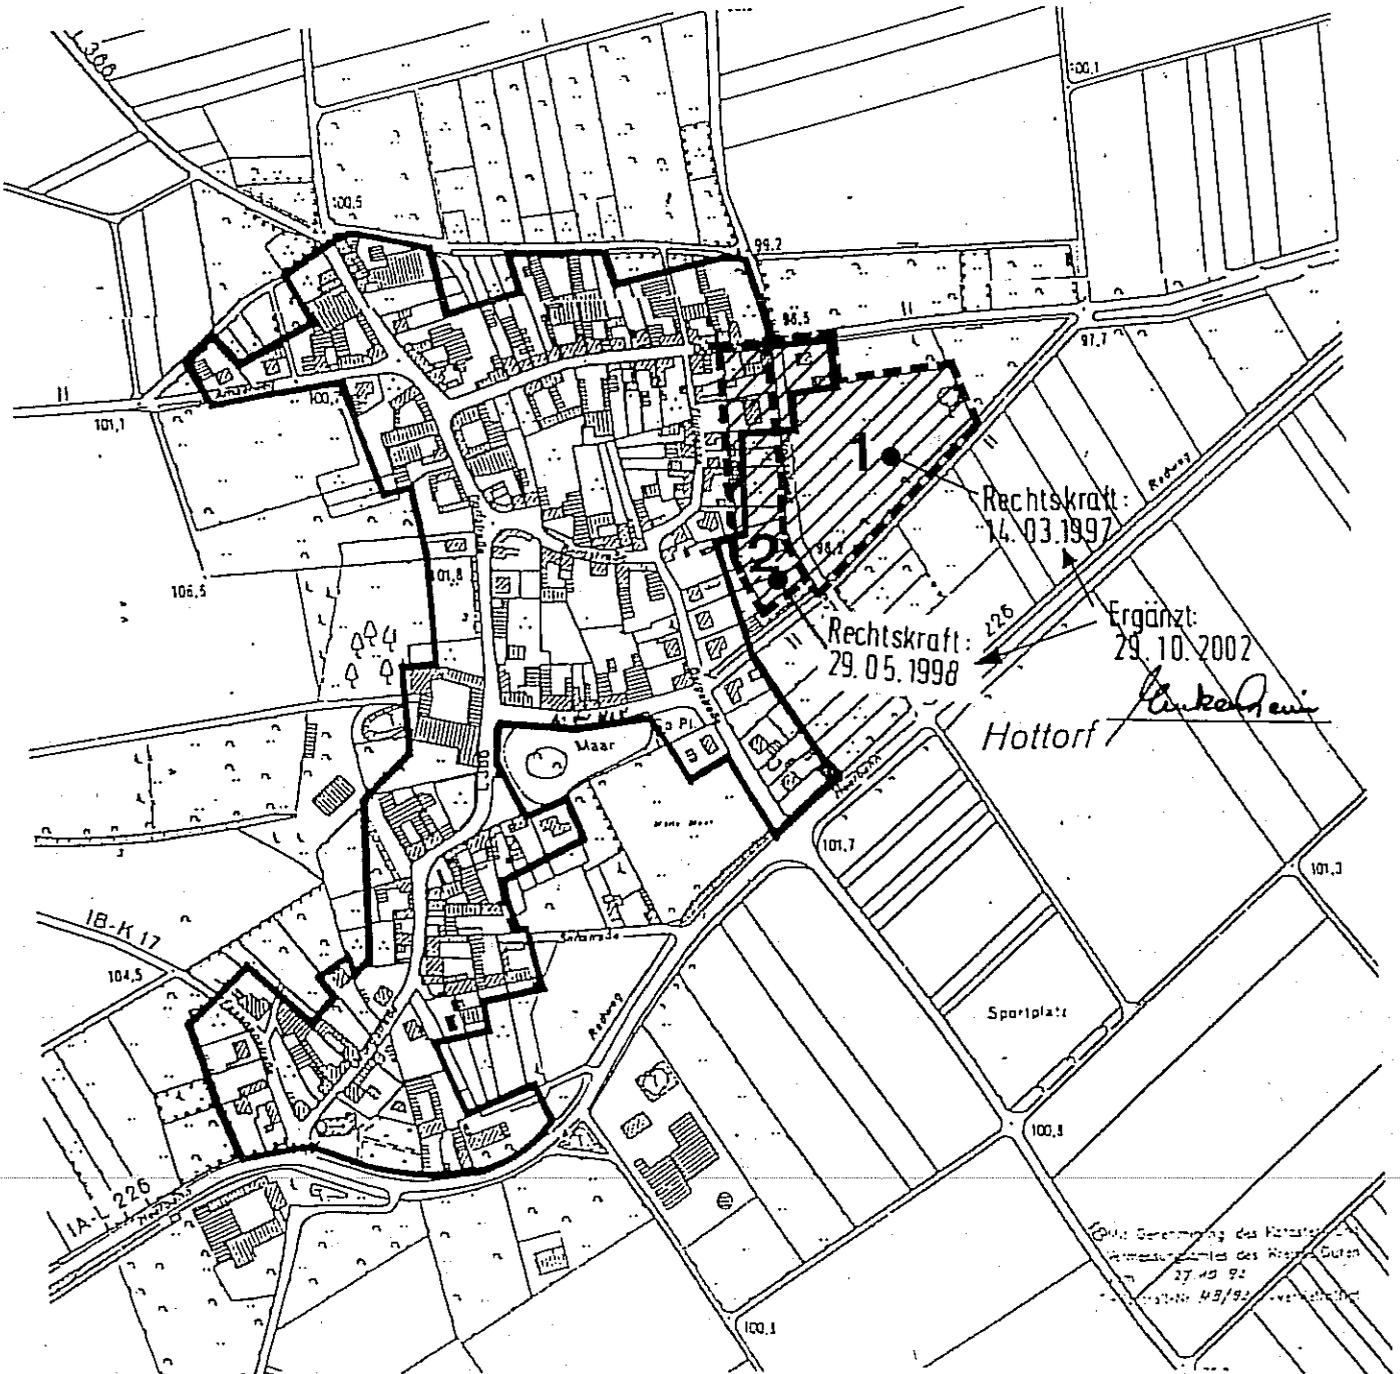

M. 1 : 5.000 Ortsteil Hottorf

-  Abgrenzung des im Zusammenhang bebauten Ortsteiles gem. § 34 Abs. 4 Satz 1 Nr. 1 BauGB
-  Bebauungspläne