

Datum / Unterschrift Bürgermeisterin

2. Bekanntmachung der Aufstellung

Datum / Unterschrift Bürgermeisterin

gemacht.

Der Beschluss über die Aufstellung dieses

Bebauungsplans wurde im Amtsblatt der Stadt

... ortsüblich bekannt

Plangrundlage

Dieser Plan wurde auf Grundlage des amtlichen

Katasters des Kreises Düren mit Stand vom September

Bebauungsplan Nr. 31 "Jülicher Straße" Ortslage Linnich

1. Änderung

aunutzungsverordnung (BauNVO) in der Fassung der Bekanntmachung vom

Planzeichenverordnung (PlanZV) in der Fassung der Bekanntmachung vom 18.12.1990 (BGBl. 1991 l`S. 58), zuletzt geändert durch Artikel 3 des Gesetzes vom

Gemeindeordnung für das Land Nordrhein-Westfalen (GO NRW) in der Fassung vom 14.07.1994, zuletzt geändert durch Artikel 4 des Gesetzes vom 14.04.2020 (GV.

uordnung für das Land Nordrhein-Westfalen - Landesbauordnung (BauO NRW), ir

der Fassung vom 21.07.2018 (GV. NRW. 2018 S. 421), zuletzt geändert durch Artikel

3 des Gesetzes vom 14.04.2020 (GV. NRW. S. 218b)

21.11.2017 (BGBI, I S. 3786),

Datum / Unterschrift Bürgermeisterin

Datum / Unterschrift Bürgermeisterin

Gemäß § 10 Abs. 3 BauGB ist dieser Bebauungsplan


Linnich gemäß § 10 Abs. 3 BauGB ortsüblich bekannt

gemacht worden. Hiermit trat der Bebauungsplan in

..... im Amtsblatt der Stadt

10. Bekanntmachung

als Satzung am ...

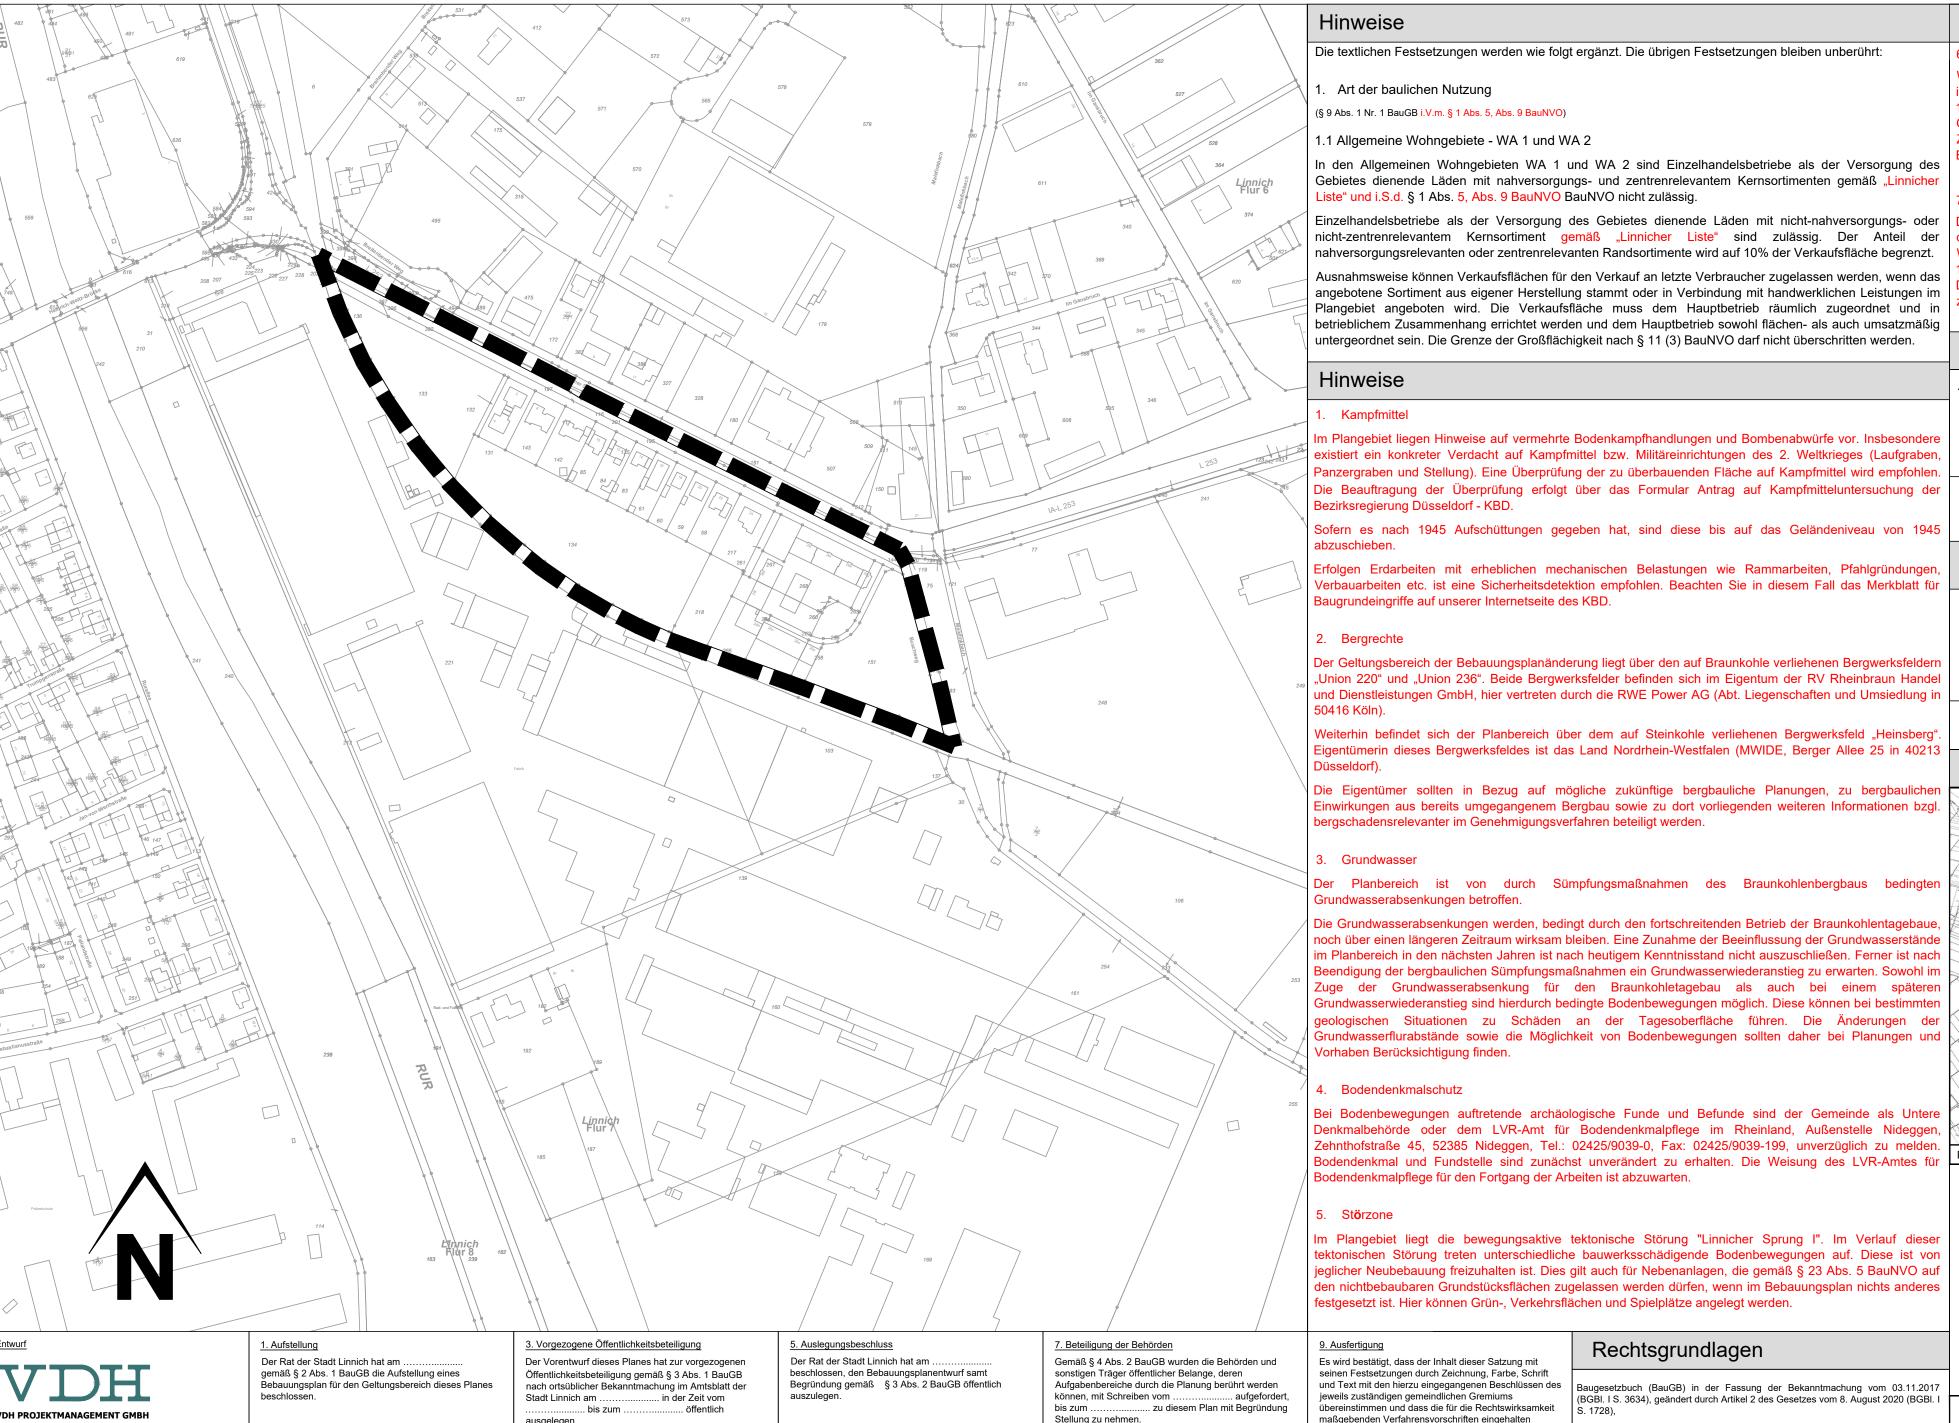

Datum / Unterschrift Bürgermeisterin

Dieser Plan hat mit Begründung gemäß

Amtsblatt der Stadt Linnich am

.... bis zum ...

Datum / Unterschrift Bürgermeisterin

§ 3 Abs. 2 BauGB nach ortsüblicher Bekanntmachung i

6. Öffentliche Auslegung

Datum / Unterschrift Bürgermeisterin

4. Vorgezogene Behördenbeteiligung

werden können, mit Schreiben vom .

Datum / Unterschrift Bürgermeisterin

Gemäß § 4 Abs. 1 BauGB wurden die Behörden

und sonstigen Träger öffentlicher Belange, deren

von dieser Planung unterrichtet und aufgefordert.

Aufgabenbereiche durch die Planung berührt

Datum / Unterschrift Bürgermeisterin

Datum / Unterschrift Bürgermeisterin

Der Rat der Stadt Linnich hat den Bebauungsplan am

... gemäß § 10 BauGB mit Begründung als

8. Satzungsbeschluss

Satzung beschlossen

Textliche Festsetzungen


6. Baugrundverhältnisse

Wegen der Bodenverhältnisse im Auegebiet sind bei der Bauwerksgründung ggf. besondere bauliche Maßnahmer insbesondere im Gründungsbereich, erforderlich. Hier sind die Bauvorschriften des Eurocode 7 "Geotechnik" DIN EN 1997-1mit nationalem Anhang, die Normblätter der DIN 1054 "Baugrund- Sicherheitsnach- weise im Erd- und Grundbau - Ergänzende Regelungen", und der DIN18 196 "Erd- und Grundbau; Bodenklassifikation für bautechnische Zwecke" mit der Tabelle 4, die organische und organogene Böden als Baugrund ungeeignet einstuft, sowie die estimmungen der Bauordnung des Landes Nordrhein-Westfalen zu beachten.

Der natürliche Grundwasserspiegel steht nahe der Geländeoberfläche an. Der Grundwasserstand kann vorübergehend urch künstliche oder natürliche Einflüsse verändert sein. Bei den Abdichtungsmaßnahmen ist ein zukünftigei liederanstieg des Grundwassers auf das natürliche Niveau zu berücksichtigen. Hier sind die Vorschriften der DIN 8195 "Abdichtung von Bauwerken", der DIN 18533 "Abdichtung von erdberührten Bauteilen" und gegebenenfalls der DIN 18535 "Abdichtung von Behältern und Becken" zu beachten. Weitere Informationen über die derzeitigen und ıkünftig zu erwartenden Grundwasserverhältnisse kann der Erftverband in Bergheim geben (www.erftverband.de).

Zeichnerische Festsetzungen

. Sonstige Planzeichen

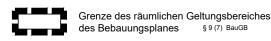


Die nach der öffentlichen Auslegung eingefügten Änderungen bzw. Ergänzungen sind in rot dargestellt und wurden vom Rat der Stadt Linnich am ...

unverbindliche Legende Vermesserangaben / Bemassung

5	Gebäude	***	Flurkarte
3	Durchfahrt, Arkade		Flurstücksgrenze
FD	Flachdach	162	Flurstücksnummer
II	Anzahl der Vollgeschosse	65,38	vorh. Höhen

Übersicht (ohne Maßstab)

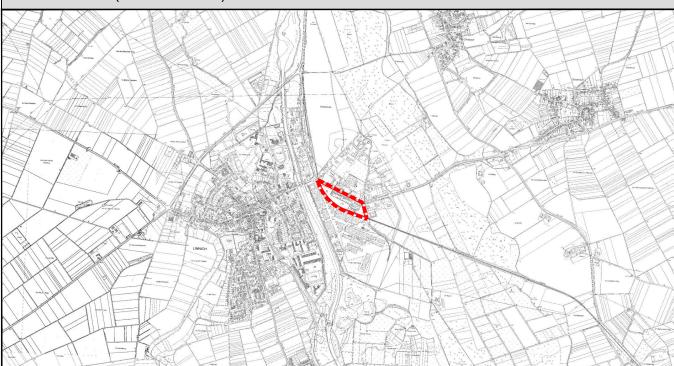

Der Lizenzgeber der geo-topografischen Datengrundlage (DGK 5) ist Geobasis NRW.



STADT LINNICH

Bebauungsplan Nr. 31

1. Änderung "Jülicher Straße" Ortslage Linnich



Projektmanagement GmbH, Maastrichter Straße 8, 41812 Erkelenz, Tel.: 02431/97318 0

1:2.500 08.06.2021 PM-B-21-005-BP-01-01 Straube Nowak gezeichnet: bearbeitet: