


# BEBAUUNGSPLANÄNDERUNG ( NR. 2 ) GÖRLITZER STRASSE - Grundstück Rose -

M. - 1:1000

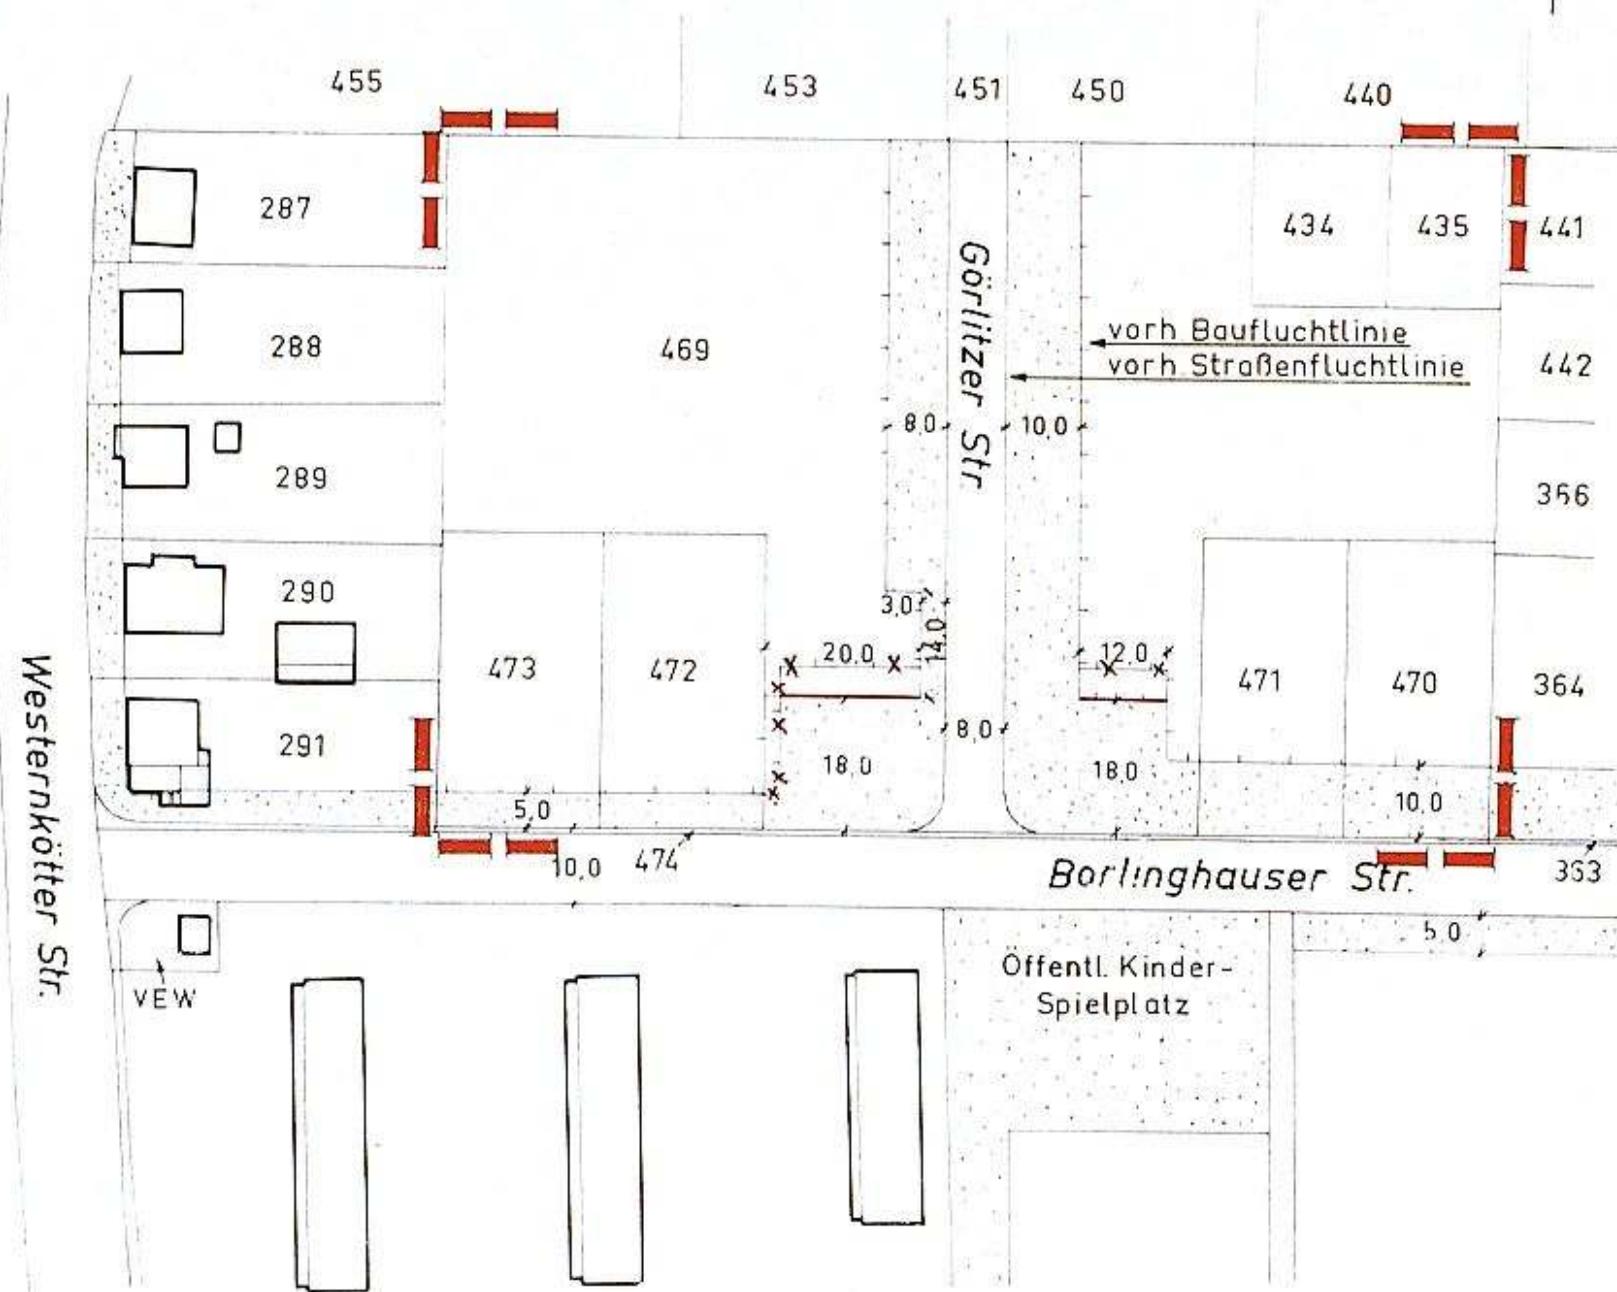

Dieser Bebauungsplan ist gem. § 10 des BBauG vom 23. Juni 1960 (BGBl. I S. 341) durch Beschluß des Rates der Gemeinde Lippstadt vom 10. 6. 1963 als Satzung aufgestellt worden  
Lippstadt, den 19. 7. 1963

gez. Koenen  
Der Bürgermeister

## LEGENDE

-  Vorgarten
-  Aufgehobene Baufluchtlinie
-  Grenze des Planungsgebietes
-  Baulinien

Aufgestellt: Lippstadt, den 7. 5. 1963

STADTPLANUNGSAMT

gez. Rieber  
Städ. Baurat

*(Blau)*