

BEBAUUNGSPLAN (NR.7)

Baugebietsänderung der Grundstücke:

WM J u. Erben Mülker, Esbecker-Straße

Dieser Bebauungsplan ist gem § 10 des B Bau G vom 23. Juni 1960 (BGBlIS 341) durch Beschluss des Rates der Gemeinde Lippstadt vom 25.11.1963 als Satzung aufgestellt worden
Lippstadt, den 2.12.1963

Der Bürgermeister
gez. Koenen

Der Entwurf dieses Bebauungsplanes hat gem. § 2(6) des B Bau G vom 23. Juni 1960 (BGBlIS 341) in der Zeit vom 20.4.1963 bis 20.5.1963 offengelegen
Lippstadt, den 27.5.1963

Der Bürgermeister
gez. Koenen

Dieser Bebauungsplan ist gem. § 11 des B Bau G vom 23. Juni 1960 (BGBlIS 341) mit Verfügung vom 6.10.64 genehmigt worden
Arnsberg, Westf. den 20.10.64


Im Auftrag
Der Regierungspräsident

Dieser mit Verfügung vom 6.10.64 genehmigte Bebauungsplan hat gem. § 12 des B Bau G vom 23. Juni 1960 (BGBlIS 341) in der Zeit vom 31.10.64 bis 30.11.64 öffentlich ausgelegen

Der Bürgermeister
gez. Koenen

Es wird bescheinigt, daß die Darstellung des gegenwärtigen Zustandes richtig ist
Lippstadt, den 3. Jan. 1963

Städt. Verm. Rat
gez. Mattenkloth

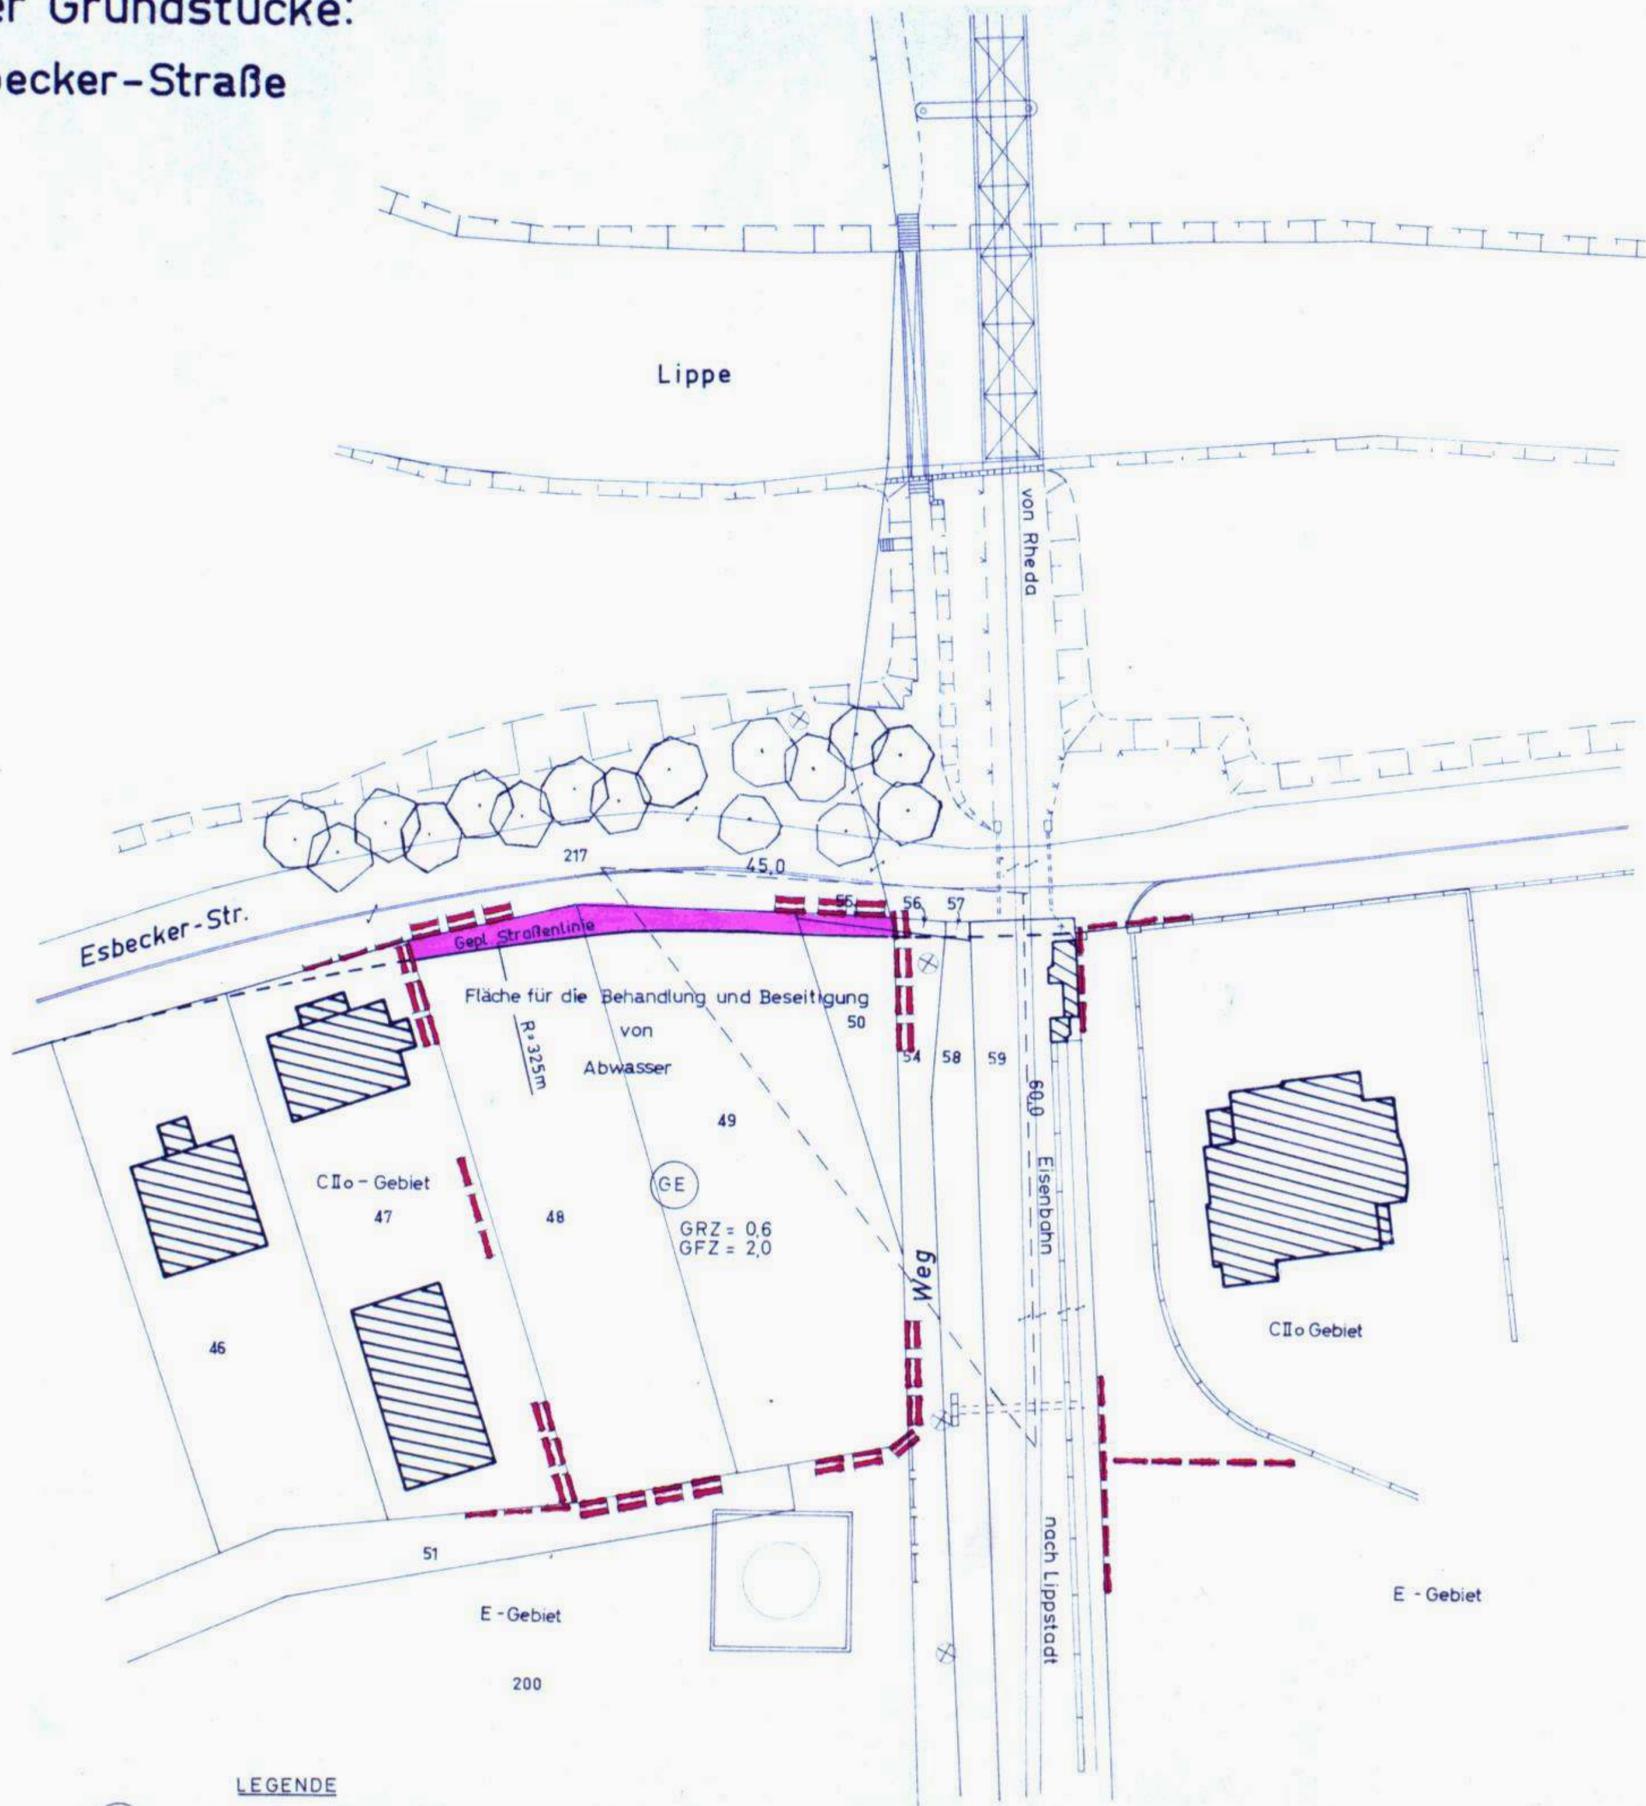

LEGENDE

- ⊙ GE Gewerbegebiet
- GRZ Grundflächenzahl
- GFZ Geschossflächenzahl
- Grenze des Baugebietes
- Grenze des Planungsgebietes

Aufgestellt: Lippstadt, den 21. Jan. 1963

STADTPLANUNGSAMT

gez. Rieber
STÄDT BAURAT