

# BEBAUUNGSPLAN (NR.8)

Baugebietsänderung an der Goethestr.

Dieser Bebauungsplan ist gem. § 10 des B Bau G vom 23. Juni 1960 (BG BLIS 341) durch Beschluss des Rates der Gemeinde Lippstadt vom 27.1.1964 als Satzung aufgestellt worden  
Lippstadt, den 30.1.1964

Der Bürgermeister  
gez. Koenen

Der Entwurf dieses Bebauungsplanes hat gem. § 2(6) des B Bau G vom 23. Juni 1960 (BG BLIS 341) in der Zeit vom 20.5.1963 bis 19.6.1963 offengelegen  
Lippstadt, den 20.6.1963

Der Bürgermeister  
gez. Koenen

Dieser Bebauungsplan ist gem. § 11 des B Bau G vom 23. Juni 1960 (BG BLIS 341) mit Verfügung vom 29.6.64 genehmigt worden  
Arnsberg, Westf. den 3.7.64

Der Regierungspräsident  
i.A.

Dieser mit Verfügung vom genehmigte Bebauungsplan hat gem. § 12 des B Bau G vom 23. Juni 1960 (BG BLIS 341) in der Zeit vom 23.11.1964 bis 22.12.64 öffentlich ausgelegen


Der Bürgermeister  
gez. Koenen

Es wird bescheinigt, daß die Darstellung des gegenwärtigen Zustandes richtig ist  
Lippstadt, den 4. Jan. 1963

Städt. Verm. Rat  
gez. Mattenkladt

## LEGENDE

-  Reines Wohngebiet d. offn. 2gesch. Bauweise
-  Grenze des Planungsgebietes
-  Grenze des Baugebietes
-  Gepl. Bebauung m. angegeb. Gesch. Zahl u. Walmdach
-  Vorhandene Bebauung mit Geschosshöhe
-  Baugebiete gem. Baugebietsplan v. 6.5.57
-  Vorgärten
-  GRZ Grundflächenzahl
-  GFZ Geschosflächenzahl
-  Baugrenze

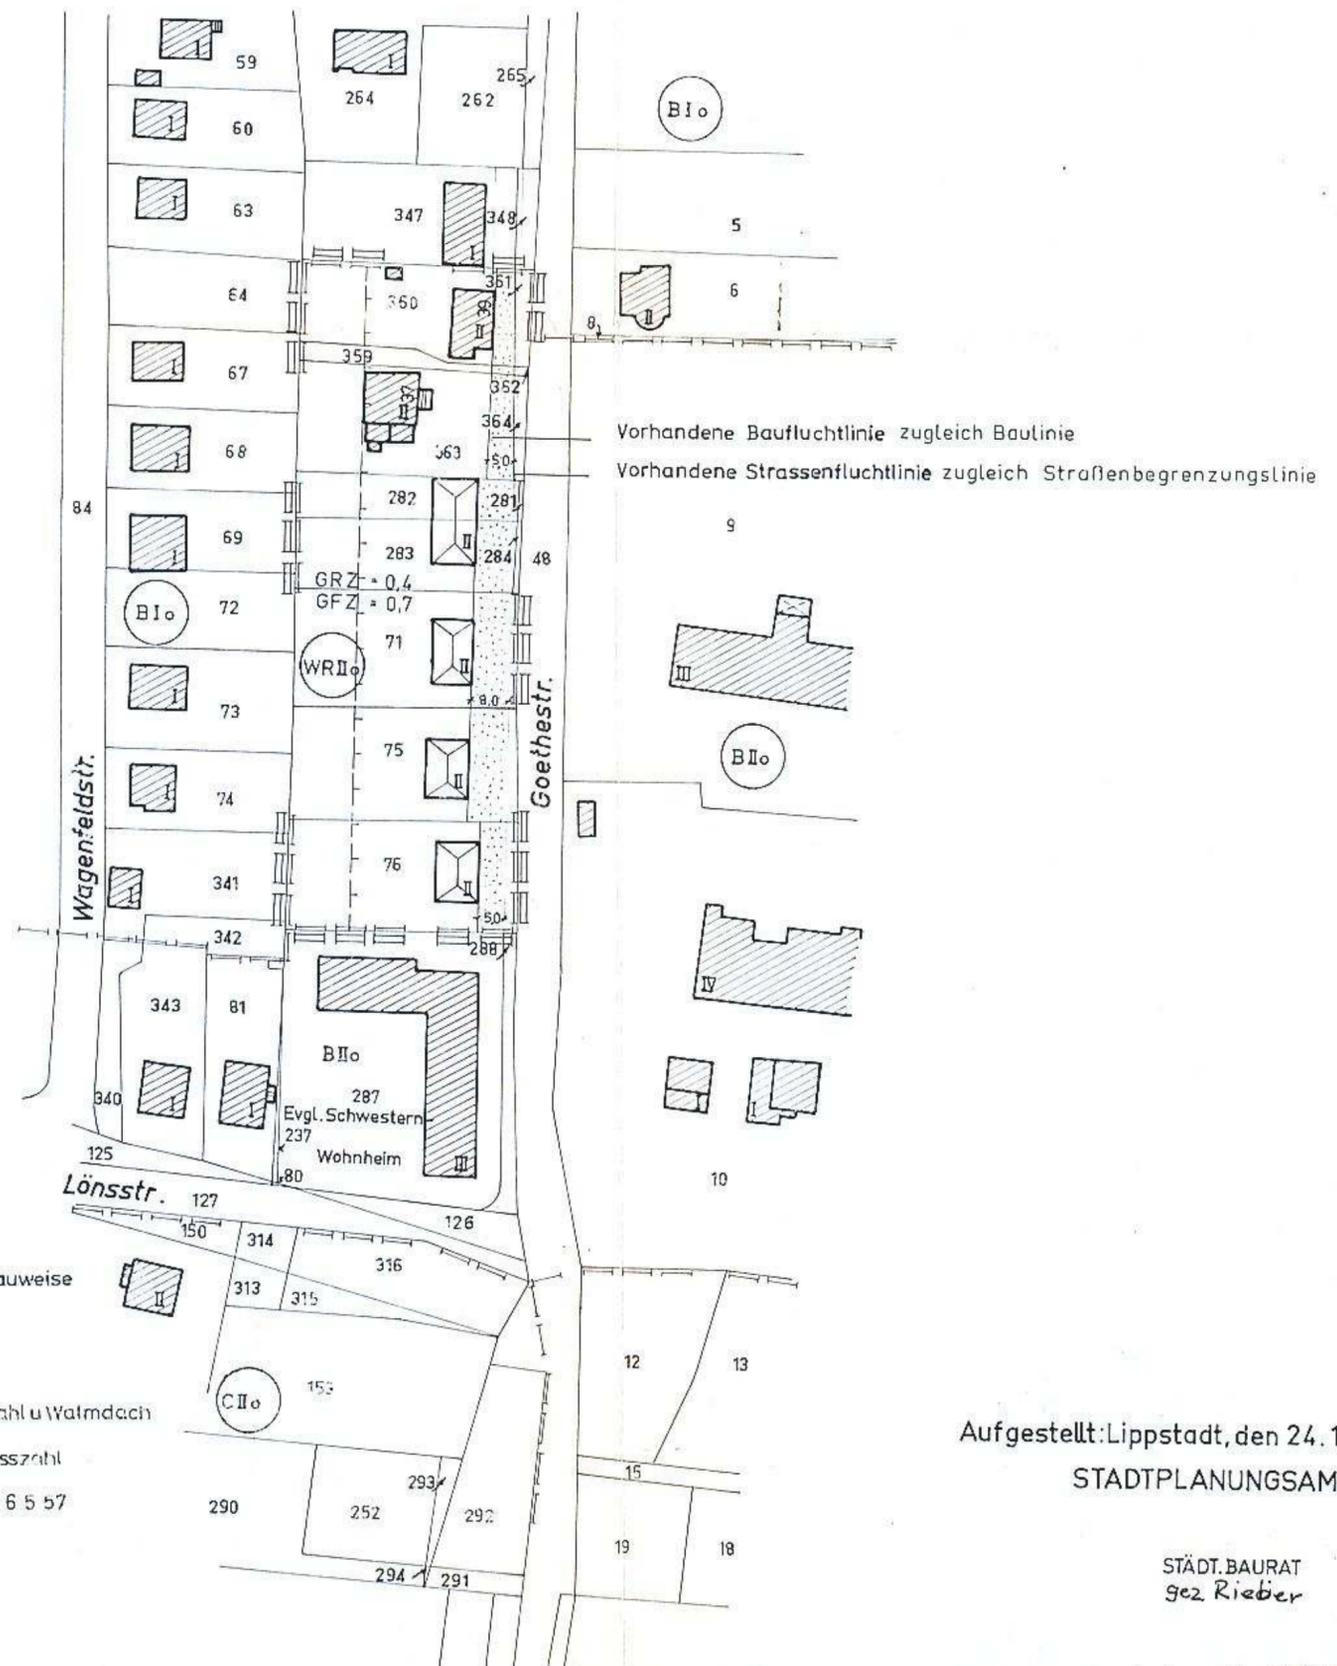

Aufgestellt: Lippstadt, den 24.1. 1963  
STADTPLANUNGSAMT

STÄDT. BAURAT  
gez. Rieber

FLUR 16

M. - 1:1000