

BEBAUUNGSPLAN (NR. 23)

im Bereich Lipperoder Str. bis zur Baugebietsgrenze,
der Mastholter Str. bis zur Rhedaer-Bahn sowie der
Lippewiesen zwischen Rhedaer-Bahn und Nördl. Umflut


M. - 1:1000

Ersetzt durch Bebauungsplan
Nr. 64 Schückingstraße

LEGENDE

WA ①	Allgemeines Wohngebiet	der 1	geschossigen offenen Bauweise (zwingende Geschosszahl)
WA ②	"	der 2	"
MJ ①	Mischgebiet	der 1	"
MJ ②	"	der 2	"
MJ V	"	der 5	" (Geschosszahl als Höchstgrenze)

- vorhandene Bebauung
- abzubrechende Gebäude
- vorgeschlagene Bebauung
- öffentliche Verkehrsflächen
- öffentliche Grünflächen
- GRZ Grundflächenzahl
- GFZ Geschossflächenzahl
- Grenze des Planungsgebietes
- Grenze des Baugebietes
- Baulinie
- Baugebnisse
- vorgeschlagene Naturdenkmale, zugleich zu erhaltene Bäume dem Landschaftsschutz unterliegende Flächen zu fällende Bäume
- Baugrundstück für den Gemeinbedarf
- Gepl. Trafo - Station

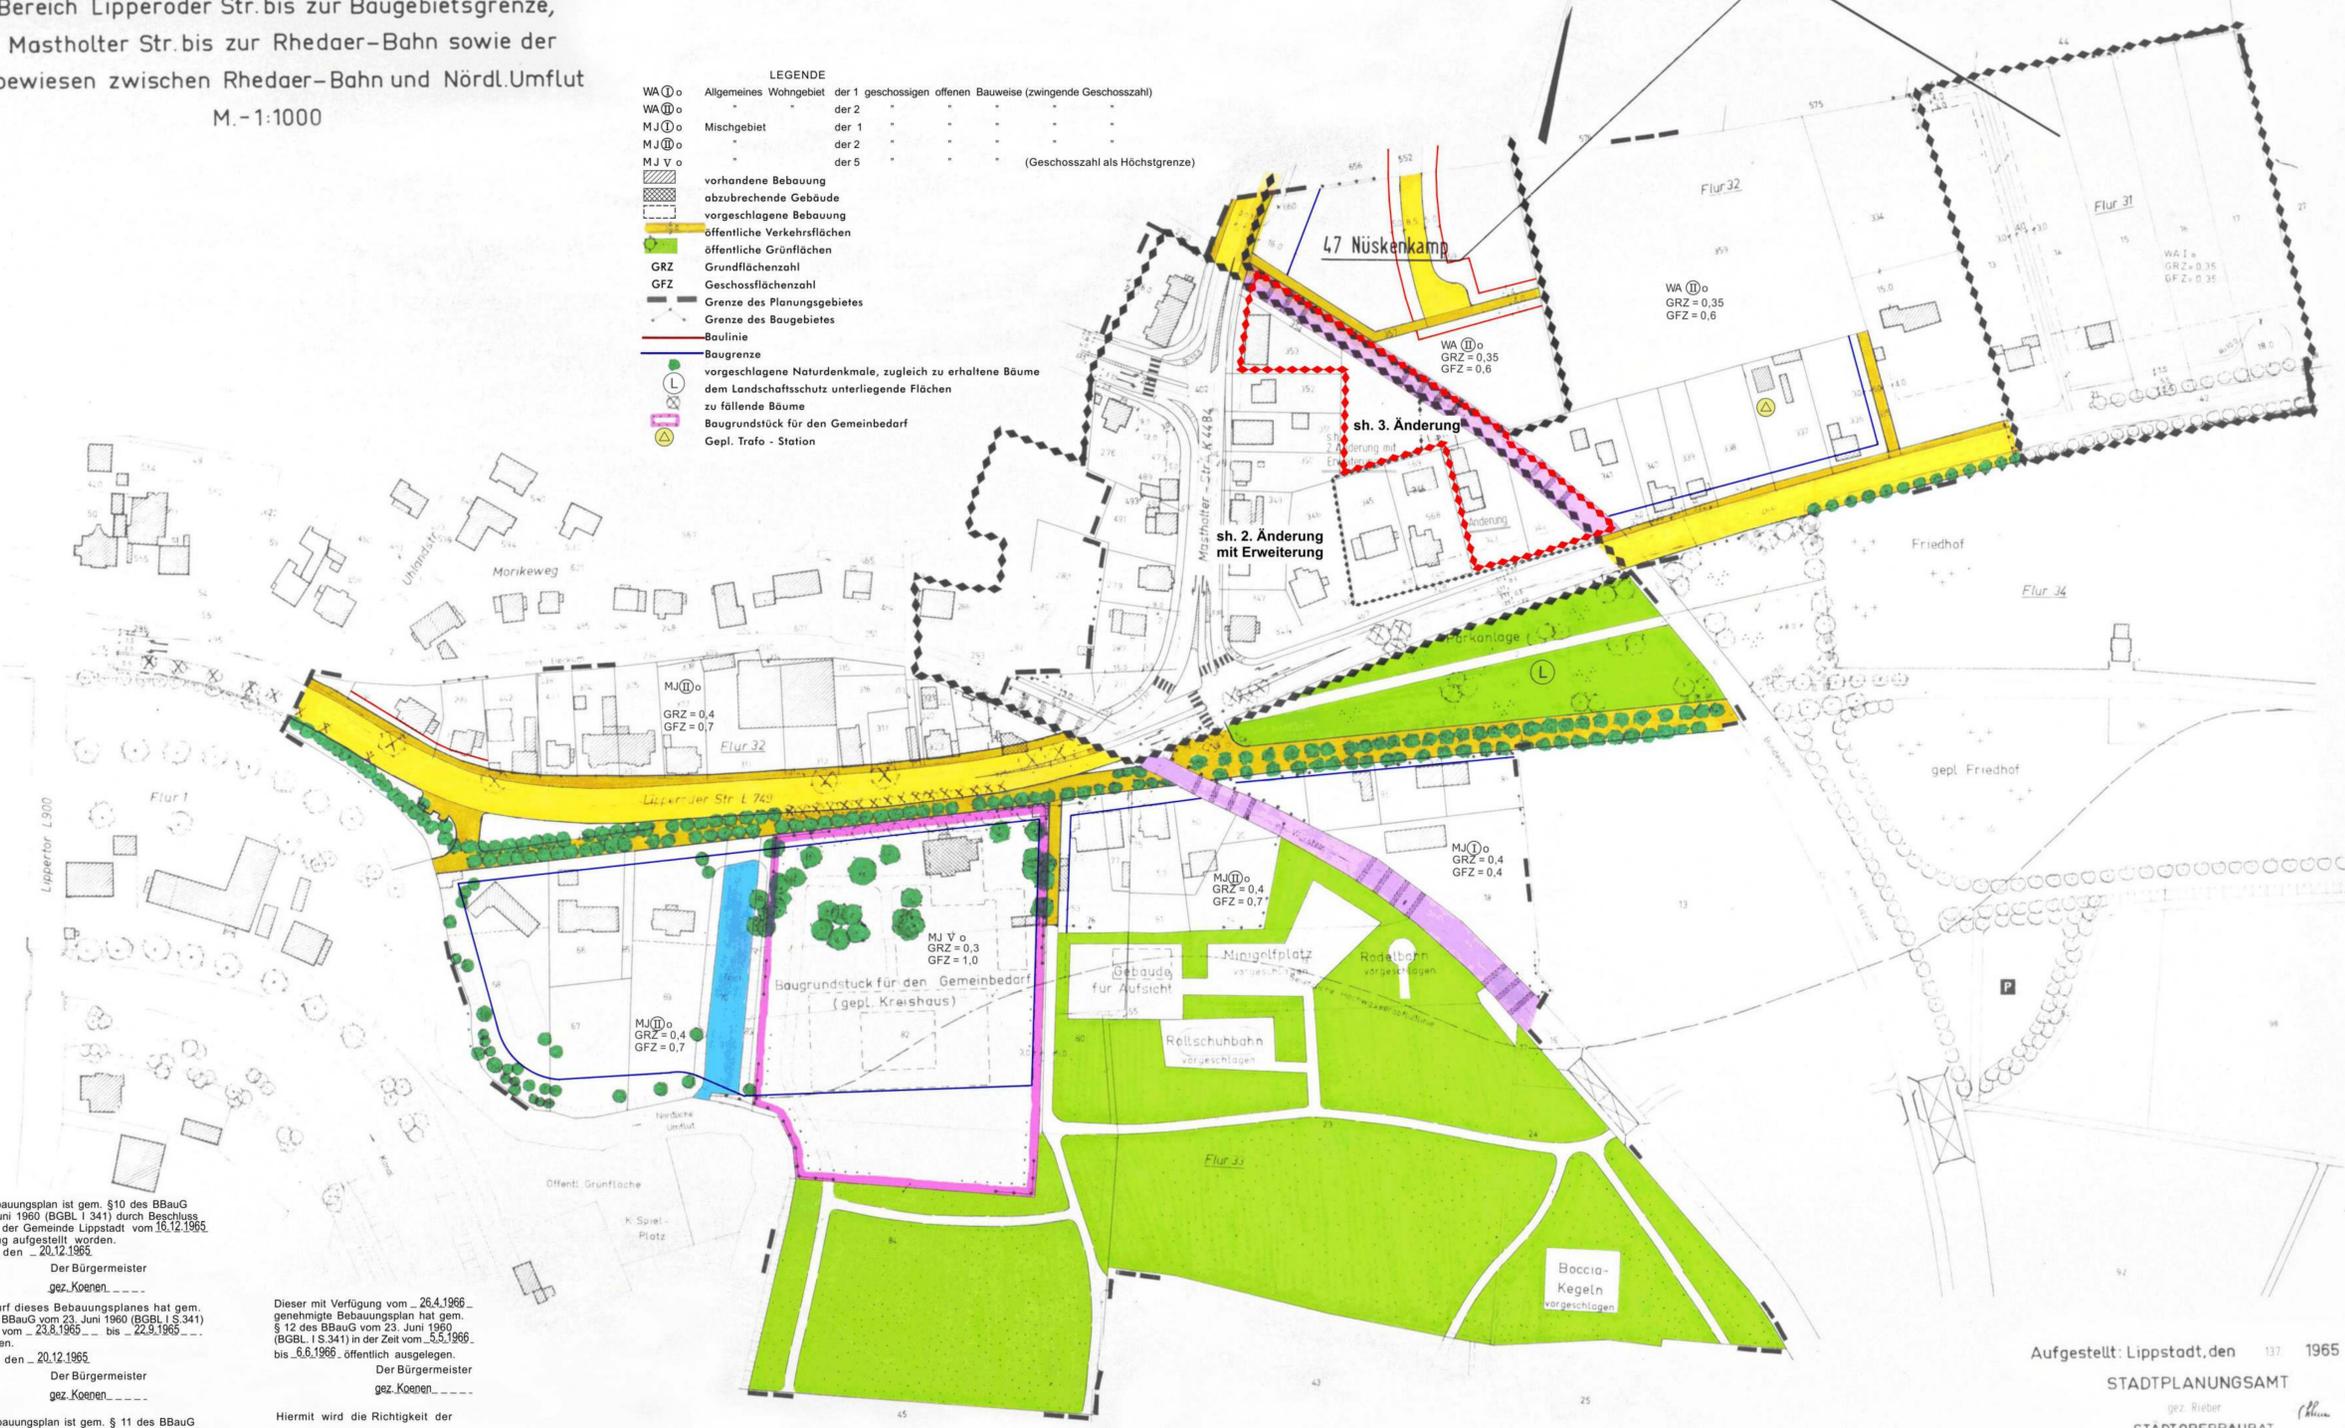

Dieser Bebauungsplan ist gem. § 10 des BBauG vom 23. Juni 1960 (BGBl. I S. 341) durch Beschluss des Rates der Gemeinde Lippstadt vom 16.12.1965 als Satzung aufgestellt worden.
Lippstadt, den 20.12.1965.
Der Bürgermeister
gez. Koenen

Der Entwurf dieses Bebauungsplanes hat gem. § 2 (6) des BBauG vom 23. Juni 1960 (BGBl. I S. 341) in der Zeit vom 23.8.1965 bis 22.9.1965 offengelegen.
Lippstadt, den 20.12.1965.
Der Bürgermeister
gez. Koenen

Dieser Bebauungsplan ist gem. § 11 des BBauG vom 23. Juni 1960 (BGBl. I S. 341) mit Verfügung vom 28.4.1966 - 34.3.54-01 genehmigt worden.
Arnsberg, Westf. den 28.4.1966
Der Regierungspräsident

Dieser mit Verfügung vom 26.4.1966 genehmigte Bebauungsplan hat gem. § 12 des BBauG vom 23. Juni 1960 (BGBl. I S. 341) in der Zeit vom 5.5.1966 bis 6.6.1966 öffentlich ausliegen.
Der Bürgermeister
gez. Koenen

Hiermit wird die Richtigkeit der geometrischen Festlegungen des Planes bescheinigt.
Städt. Verm. Rat
gez. Mattenklodt

Aufgestellt: Lippstadt, den 13. 1965
STADTPLANUNGSAMT
gez. Rieber
STADTOBERBAURAT

1. Änderung ersetzt durch 2. Änderung

STADT LIPPSTADT
 Bebauungsplan : Nr. 23 Lipperoder Straße

Kartenblatt	Plan - Nummer	Blatt
Maßstab 1:1000	01. 023 - 0	1

Der Bebauungsplan besteht aus 1 Blatt