


BEBAUUNGSPLANÄNDERUNG (NR.27) REBENWEG

– Birkenweg, Flur 49, Flurst.: 28, – Grundstück Jakobs –

M. – 1 : 1000

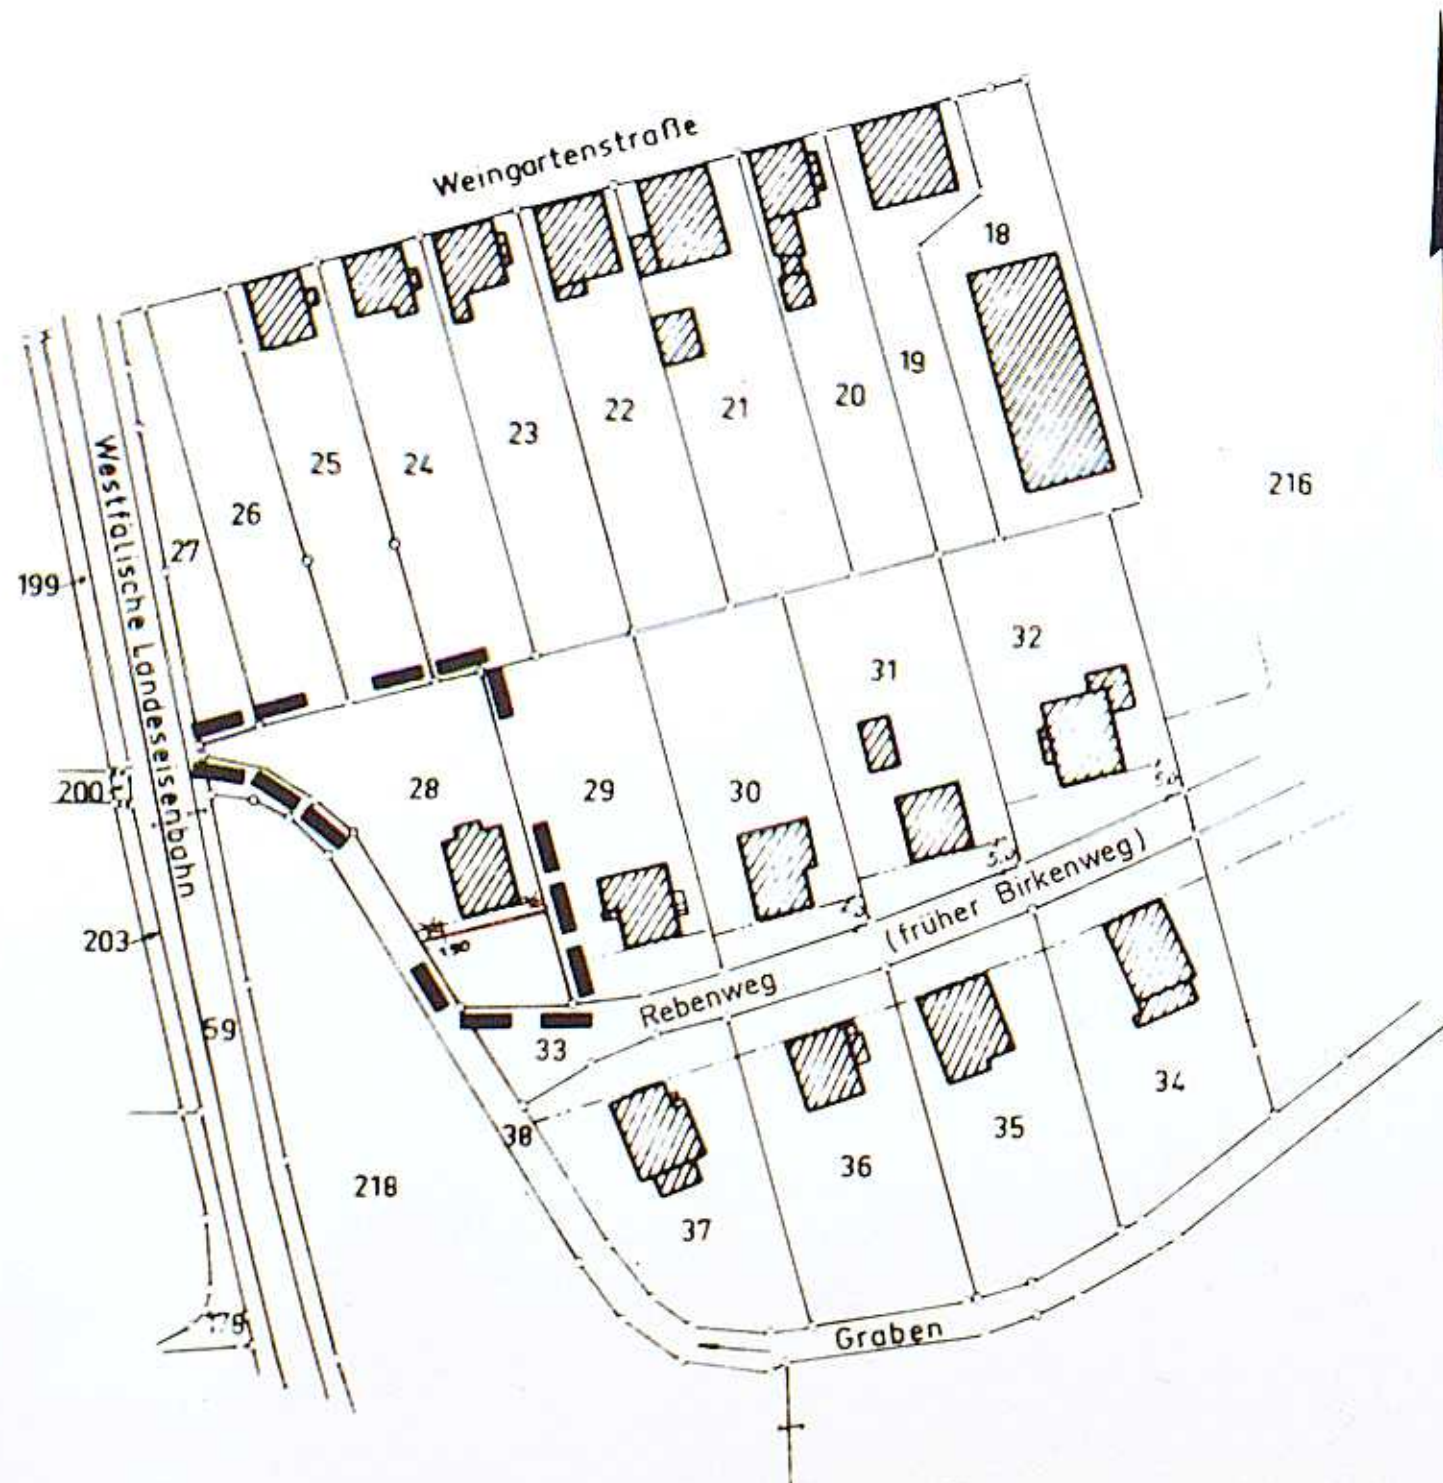

Flur 49

Dieser Bebauungsplan ist gem. § 10 des BBauG vom 23. Juni 1960 (BGBl. I S. 341) durch Beschluß des Rates der Gemeinde Lippstadt vom 27.02.1967 als Satzung aufgestellt worden.
Lippstadt, den 27.02.1967

gez. Koenen
Der Bürgermeister

Legende

- ✱ ✱ Vorhandene Fluchtlinie
- Baulinie
- Grenze des Planungsgebietes

Aufgestellt: Lippstadt, den 02.01.1967

STADTPLANUNGSAMT

gez. Rieber
Städt. Oberbaurat

W