


BEBAUUNGSPLAN (Nr. 29²) DER STADT LIPPSTADT

Für den Bereich der Plankreuzung Berliner
Straße, Bökenförder Straße und des ehem.
Grundstücks Lempke

Maßstab 1:1000

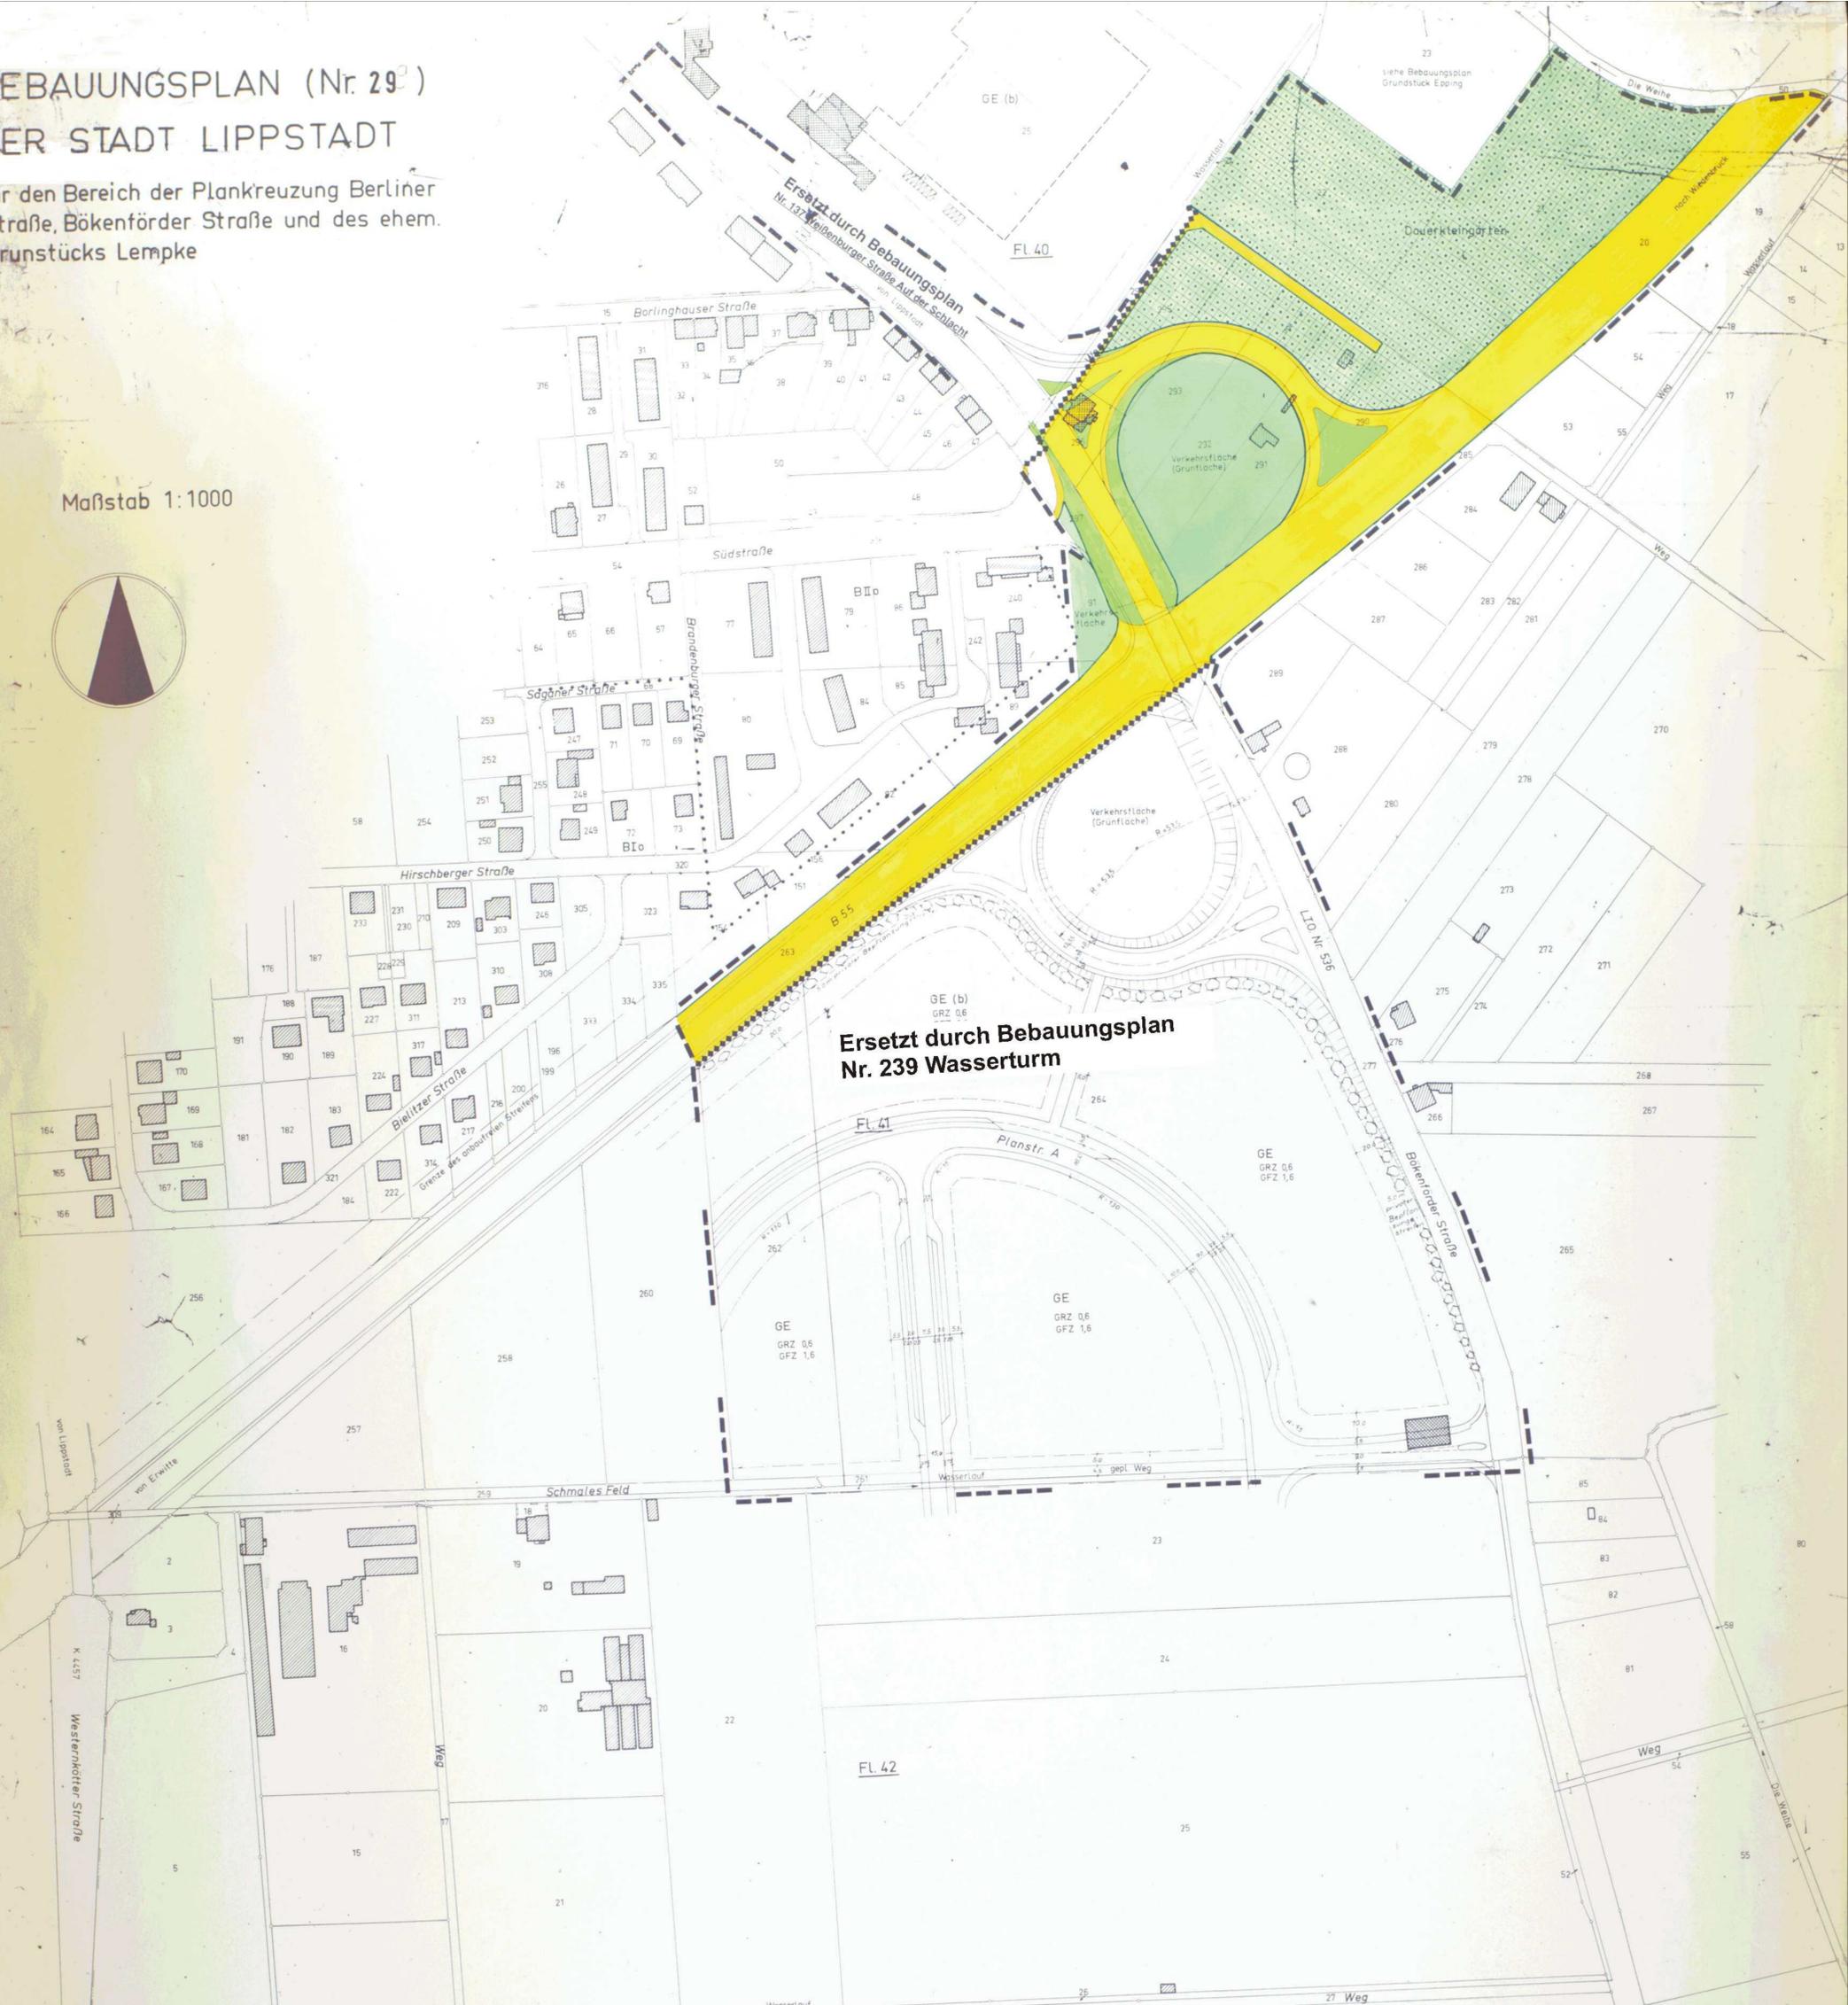

**Ersetzt durch Bebauungsplan
Nr. 239 Wasserturm**

LEGENDE

- | | | | |
|--------|--|--|-----------------------------------|
| | Grenze des Planungsgebietes | | Gepl. öffentliche Verkehrsfläche |
| | Baulinie | | Dauerkleingärten |
| | Baugrenze | | Vorhandene Bebauung |
| | Grenze des Baugebietes | | Abzubrechende Gebäude |
| | Flurgrenze | | zu pflanzende Bäume und Sträucher |
| GE | Gewerbegebiet | | |
| GE (b) | Gewerbegebiet für nicht wesentlich
störende Betriebsanlagen | | |
| GRZ | Grundflächenzahl | | |
| GFZ | Geschäftflächenzahl | | |

Hiermit wird die Richtigkeit der
geometrischen Festlegungen des
Planes bescheinigt.
Stadt. Verm. Amt Lippstadt

Dieser Bebauungsplan ist gem. § 10 des BBauG
vom 23. Juni 1960 (BGBl. I S. 341) durch Beschluß
des Rates der Gemeinde Lippstadt vom 24.02.1967
als Satzung aufgestellt worden.
Lippstadt, den 31.07.1967

Der Entwurf dieses Bebauungsplanes hat gem.
§ 2 (6) des BBauG vom 23. Juni 1960 (BGBl. I S. 341)
in der Zeit vom 29.08.1967. bis 29.09.1967
offenlegen
Lippstadt, den 31.07.1967

Dieser Bebauungsplan ist gem. § 11 des BBauG
vom 23. Juni 1960 (BGBl. I S. 341)
mit Verfügung vom 6.9.67-34.354-01-296/67
genehmigt worden.
Arnsberg, Westf. den 06.09.1967

Dieser mit Verfügung vom 04.09.1967
genehmigte Bebauungsplan hat gem.
§ 12 des BBauG vom 23. Juni 1960
(BGBl. I S. 341) in der Zeit vom 21.09.1967
bis 23.9.1967. öffentlich ausgelegen.

gez. Spiegay
Stadt. Verm. Ass.

gez. Koenen
Bürgermeister

gez. Koenen
Bürgermeister

Der Regierungspräsident
im Auftrag
gez. Fromm

gez. Koenen
Bürgermeister

Aufgestellt: Lip
STADTPL

STADT