

BEBAUUNGSPLAN (NR. 31)

im Bereich der Wibbelt-, Wagenfeld-, Lonsstr.
und des Bruchbäumer-Weges

M.- 1:1000

Dieser Bebauungsplan ist gem. § 10 des BBauG vom 23. Juni 1960 (BGBl. I S. 341) durch Beschluss des Rates der Gemeinde Lippstadt vom 24.07.1967 als Satzung aufgestellt worden.
Lippstadt, den 31.07.1967

Der Bürgermeister
gez. Koenen

Der Entwurf dieses Bebauungsplanes hat gem. § 2(6) des BBauG vom 23. Juni 1960 (BGBl. I S. 341) in der Zeit vom 17.03.1967 bis 17.04.1967 offengelegen.
Lippstadt, den 31.07.1967

Der Bürgermeister
gez. Koenen

Dieser Bebauungsplan ist gem. § 11 des BBauG vom 23. Juni 1960 (BGBl. I S. 341) mit Verfügung vom 29.67-34.31-54-278/67 genehmigt worden.
Arnsberg, Westf. den 12.09.1967


Der Regierungspräsident
im Auftrag
gez. Fromm

Dieser mit Verfügung vom 07.09.1967 genehmigte Bebauungsplan hat gem. § 12 des BBauG vom 23. Juni 1960 (BGBl. I S. 341) in der Zeit vom 27.09.1967 bis 27.10.1967 öffentlich ausgelegen.

Der Bürgermeister
gez. Koenen

Hiermit wird die Richtigkeit der geometrischen Festlegungen des Planes bescheinigt

Städt. Verm. Rat
gez. Spiegay

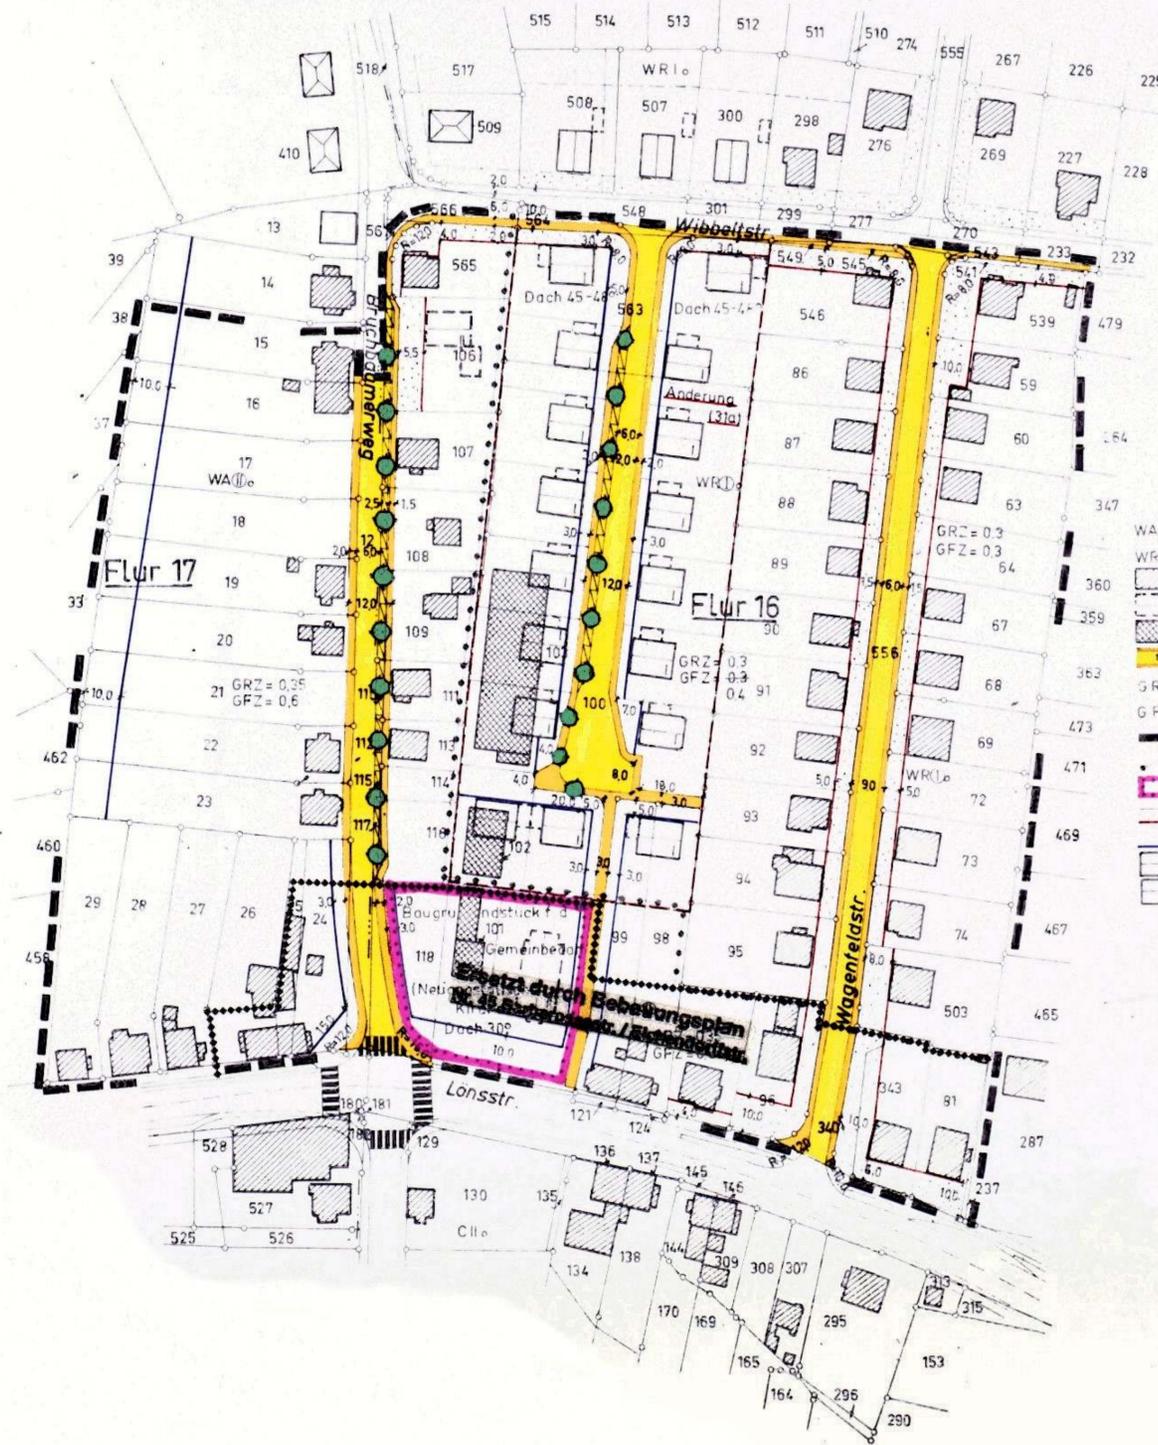

Änderung (31 a)
Dieser Bebauungsplan ist gem. § 10 des BBauG vom 23. Juni 1960 (BGBl. I S. 341) durch Beschluss des Rates der Gemeinde Lippstadt vom 27.05.1968 als Satzung aufgestellt worden.

Lippstadt, den 27.05.1968
Der Bürgermeister
gez. Koenen

Dieser Bebauungsplan ist gem. § 11 des BBauG vom 23. Juni 1960 (BGBl. I S. 341) mit Verfügung vom 27.06.1968 genehmigt worden.

Arnsberg, Westf., den 27.06.1968
Der Regierungspräsident
i. A. gez. Fromm

Dieser mit Verfügung vom 27.06.1968 genehmigte Bebauungsplan hat gem. § 12 des BBauG vom 23. Juni 1960 (BGBl. I S. 341) in der Zeit vom 16.07.1968 bis 16.08.1968 öffentlich ausgelegen.

Der Bürgermeister
gez. Koenen

LEGENDE

- WA II o Allgemeines Wohngebiet der 2gesch. offenen Bauweise (zwingende Geschosshöhe)
- WR I o Reines Wohngebiet der 1gesch. offenen Bauweise (als Höchstgrenze)
- vorhandene Bebauung
- vorgeschlagene Bebauung
- abzubrechende Gebäude
- geplante öffentliche Verkehrsflächen, Straßenbegrenzungslinie-Baulinie
- GRZ Grundflächenzahl
- GFZ Geschosflächenzahl
- Grenze des Plangebietes
- Grenze des Baugebietes
- Baugrundstück für den Gemeinbedarf
- Baulinie
- Baugrenze
- geplante Bebauung Dach 45°-48°
- geplante Bebauung Satteldach 25°-42°

Aufgestellt: Lippstadt, den 18.01. 1967

BAUDEZERNENT STADTPLANUNGSAMT
gez. Rieber gez. Magiera
STÄDT. OBERBAURAT STADTPLANER

Flur 16



STADT LIPPSTADT

Bebauungsplan: Nr. 31 Wagenfeldstraße / Raabestraße einschl. 1. Änderung

Kartenblatt	Plan-Nummer	Blatt
Maßstab 1:1000	01. 031 - 0	1

Der Bebauungsplan besteht aus 1 Blatt