

BEBAUUNGSPLAN (NR. 34)

zwischen Mercklinghaus,-Bunsen,-Erwitter
und Landsberger-Str.

M.-1:1000

Dieser Bebauungsplan ist gem § 10 des BBau G vom 23. Juni 1960 (BGBl. I S. 341) durch Beschluss des Rates der Gemeinde Lippstadt vom 10. 4. 1967 als Satzung aufgestellt worden Lippstadt, den 17. 4. 1967.

Der Bürgermeister

gez. Koerner

Der Entwurf dieses Bebauungsplanes hat gem § 2(6) des BBau G vom 23. Juni 1960 (BGBl. I S. 341) in der Zeit vom 6. 2. 1967 bis 6. 3. 1967 offengelegen Lippstadt, den 17. 4. 1967.

Der Bürgermeister

gez. Koerner

Dieser Bebauungsplan ist gem § 11 des BBau G vom 23. Juni 1960 (BGBl. I S. 341) mit Verfügung vom 25. 7. 67 genehmigt worden Arnsherg, Westf. den 25. 7. 67.

Der Regierungspräsident

gez. Thormann

Dieser mit Verfügung vom 25. 7. 1967 genehmigte Bebauungsplan hat gem § 12 des BBau G vom 23. Juni 1960 (BGBl. I S. 341) in der Zeit vom 20. 12. 1968 bis 20. 1. 1969 öffentlich ausgelegen

Der Bürgermeister

gez. Koerner


Hiermit wird die Richtigkeit der geometrischen Festlegungen des Planes bescheinigt Lippstadt, den 29. 10. 1966

Städt. Verm. Ass.

gez. Spigay

LEGENDE

- WA II^o Allgemeines Wohngebiet der 2 gesch offenen Bauweise (zwingende Geschosszahl)
- GE Gewerbegebiet
- WA I^o Allgemeines Wohngebiet der 2 gesch offenen Bauweise (zwingende Geschosszahl)
-  vorhandene Bebauung
-  gepl. Bebauung mit Geschosszahl, Dach 42°
- GRZ Grundflächenzahl
- GFZ Geschossflächenzahl
-  Grenze des Planungsgebietes
-  Grenze des Baugebietes
-  Baulinie
-  Baugrenze
-  Tankstelle
- St(Pkw) Stellplätze nur für Pkw
- GE b Gewerbegebiet für nicht wesentlich störende Betriebsanlagen gem. Verfügung des Regierungspräsidenten vom 25. Juli 1967

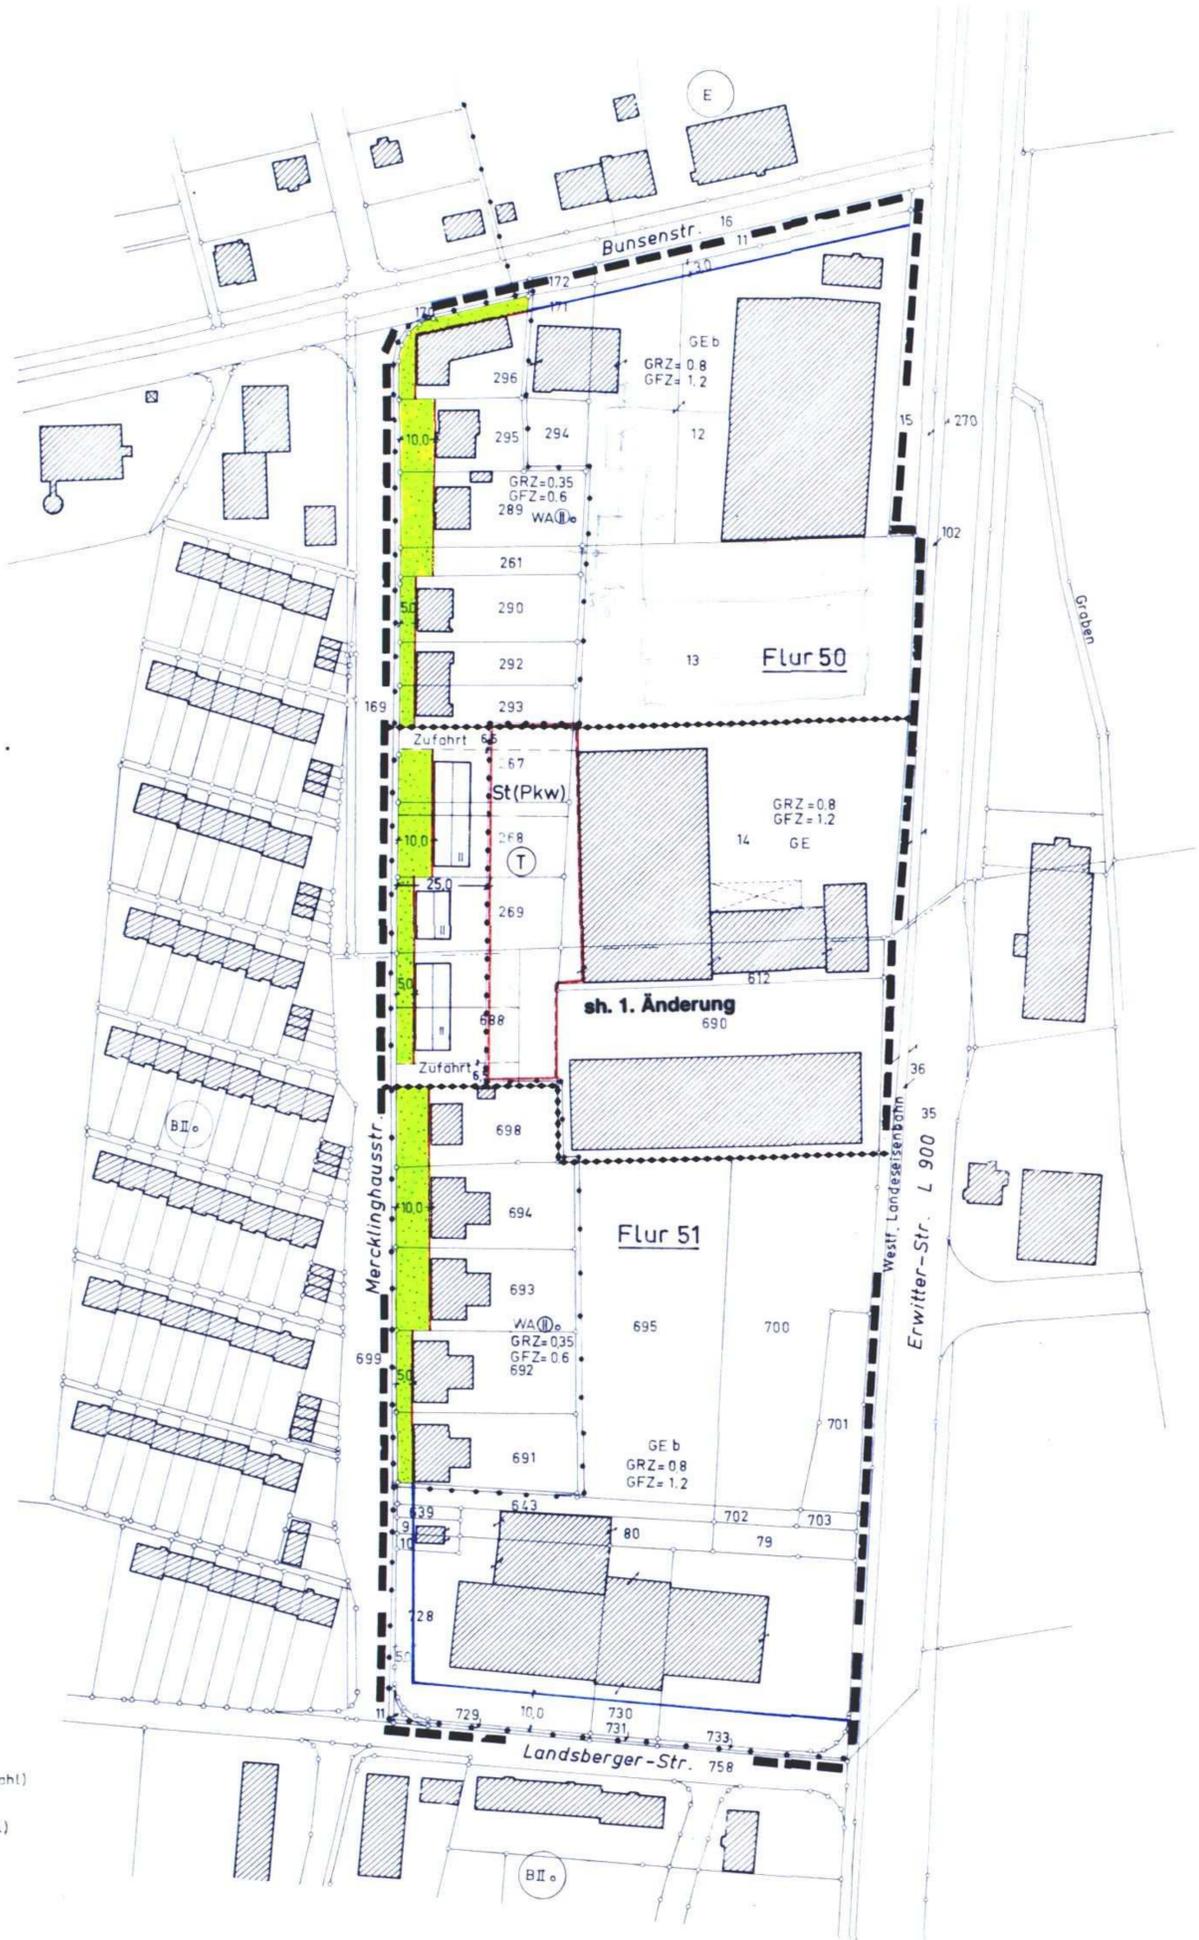

Aufgestellt: Lippstadt, den 24. 10. 1966

STADTPLANUNGSAMT

gez. Rieber

STÄDT. OBERBAURAT

(Blau)