


der Bulke

Anschluß
Bebauungsplan Nr. 73 u. 73a

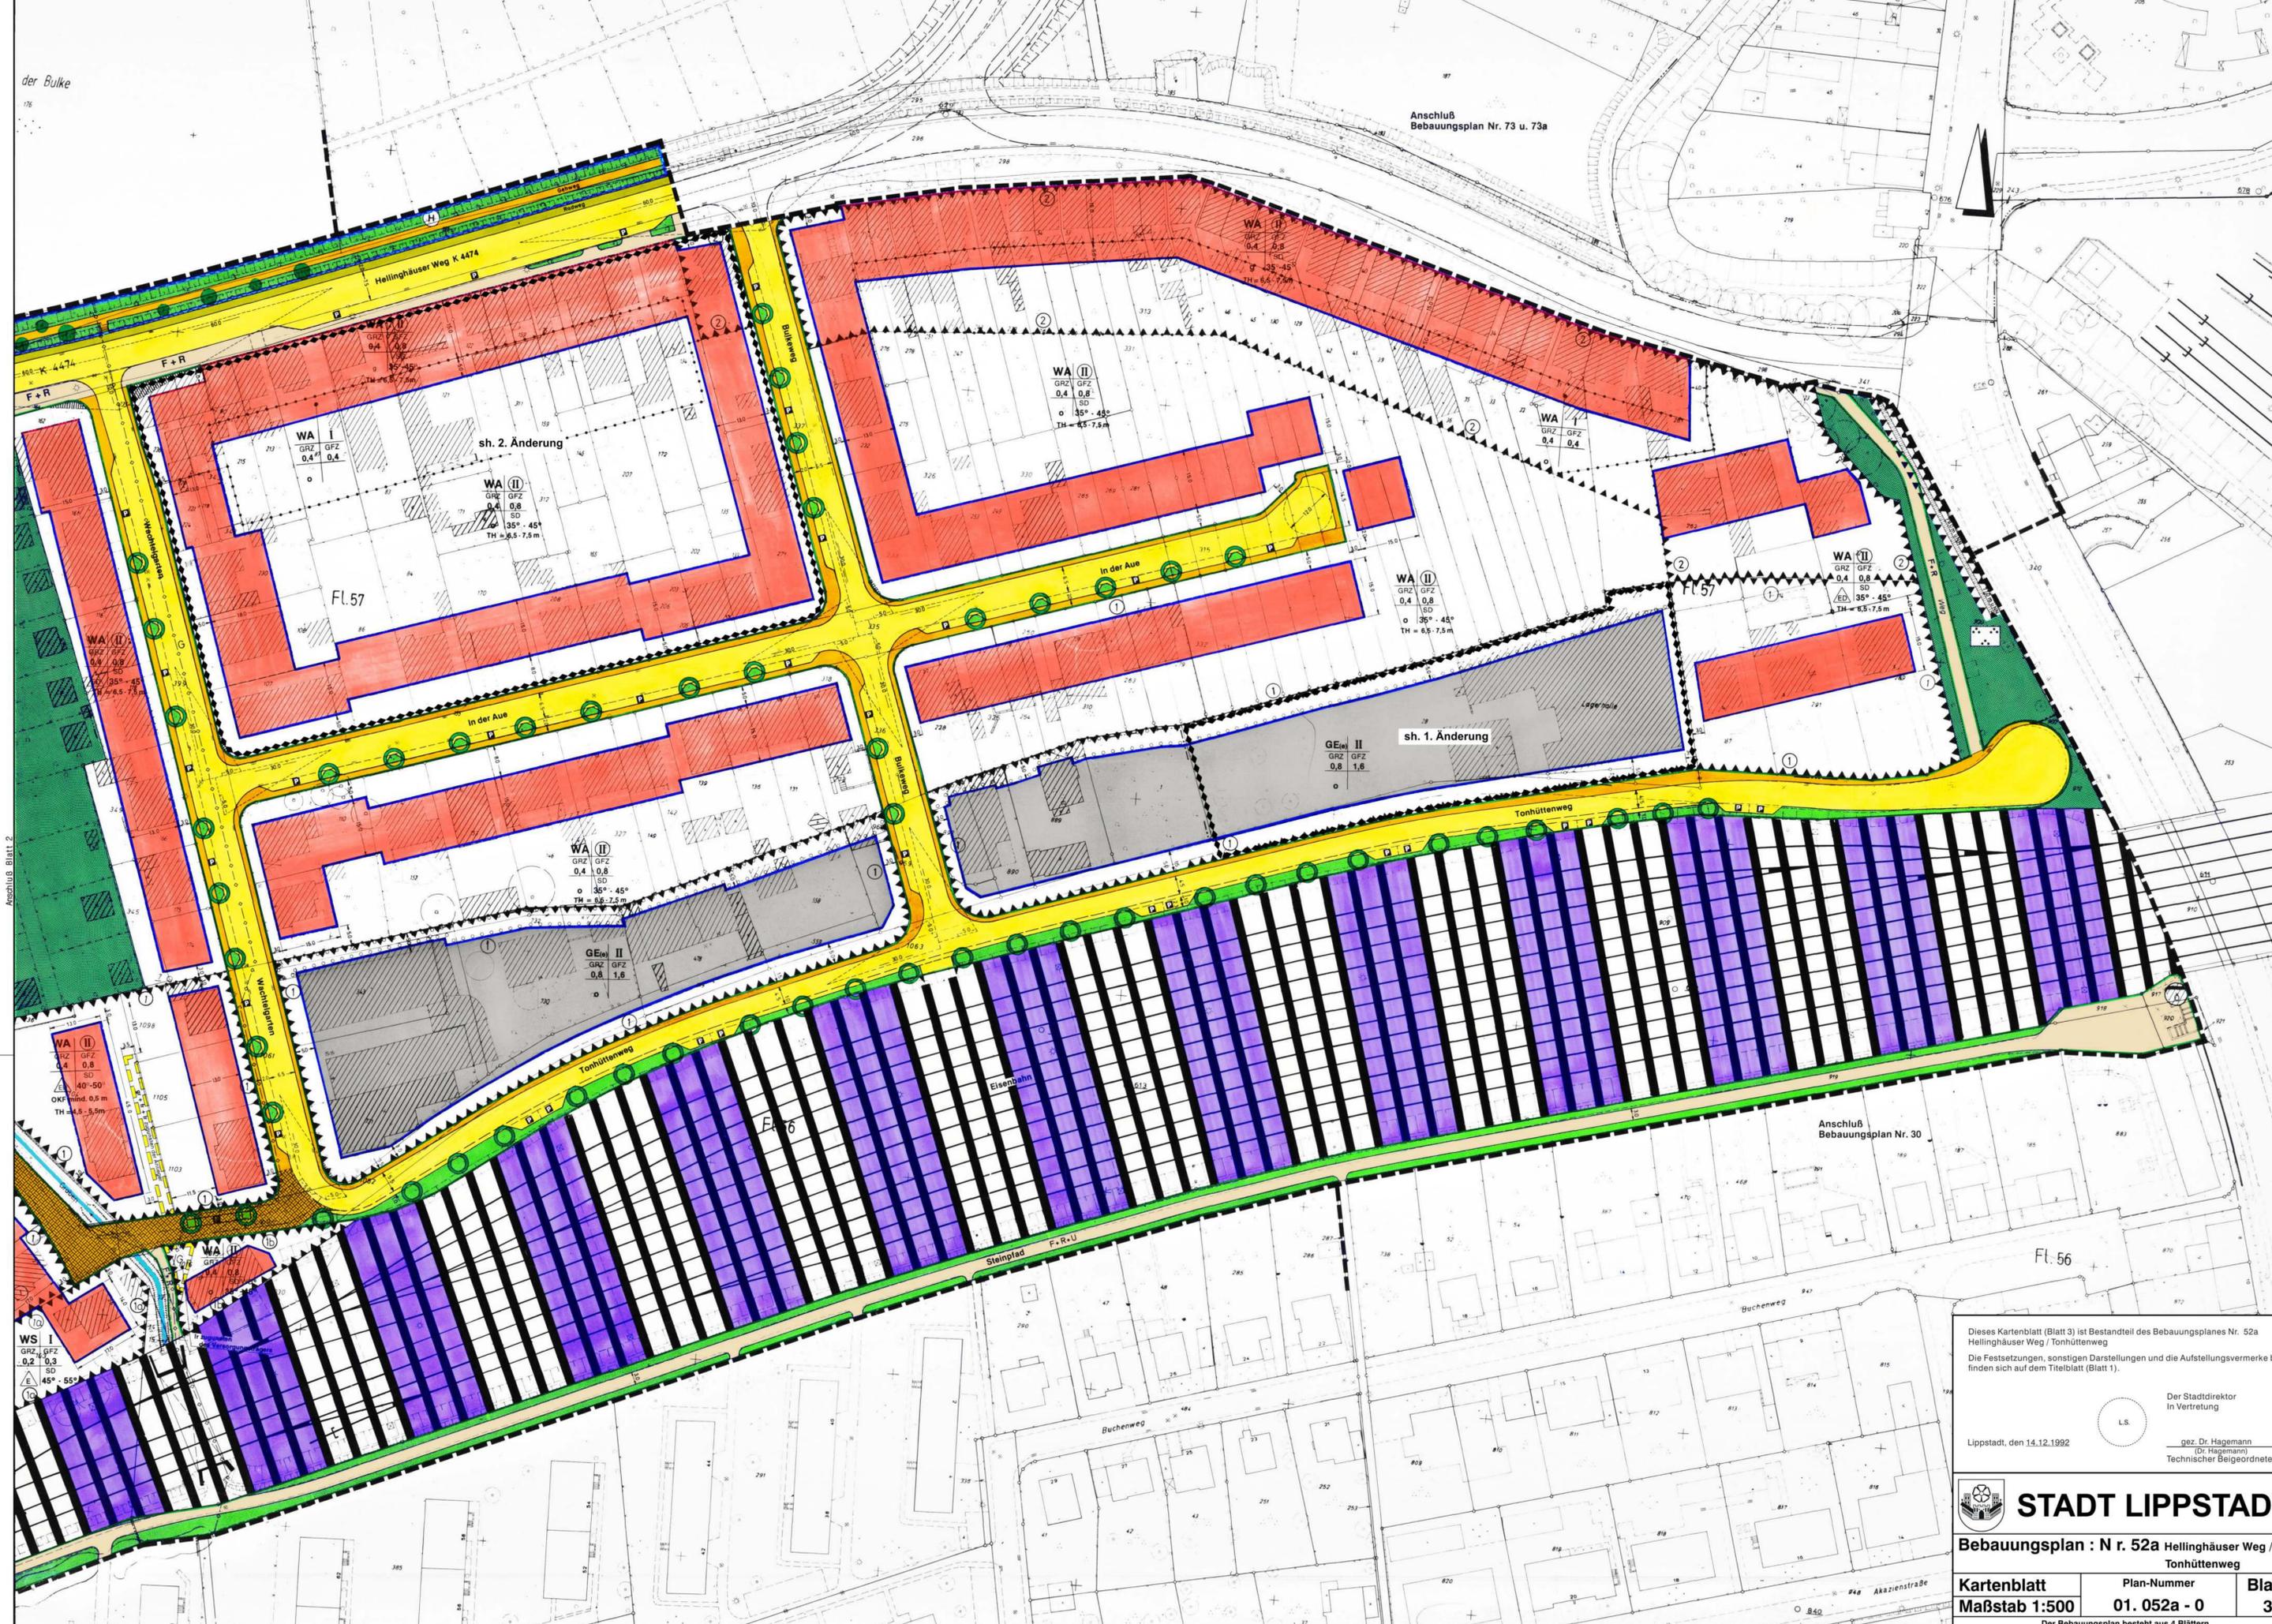

Anschluß Blatt 2

Dieses Kartenblatt (Blatt 3) ist Bestandteil des Bebauungsplanes Nr. 52a Hellinghäuser Weg / Tonhüttenweg
 Die Festsetzungen, sonstigen Darstellungen und die Aufstellungsvermerke befinden sich auf dem Titelblatt (Blatt 1).

Der Stadtdirektor
 In Vertretung
 L.S.
 Lippstadt, den 14.12.1992
 gez. Dr. Hagemann
 (Dr. Hagemann)
 Technischer Beigeordneter

STADT LIPPSTADT

Bebauungsplan : N r. 52a Hellinghäuser Weg / Tonhüttenweg

Kartenblatt	Plan-Nummer	Blatt
Maßstab 1:500	01. 052a - 0	3
Der Bebauungsplan besteht aus 4 Blättern		