


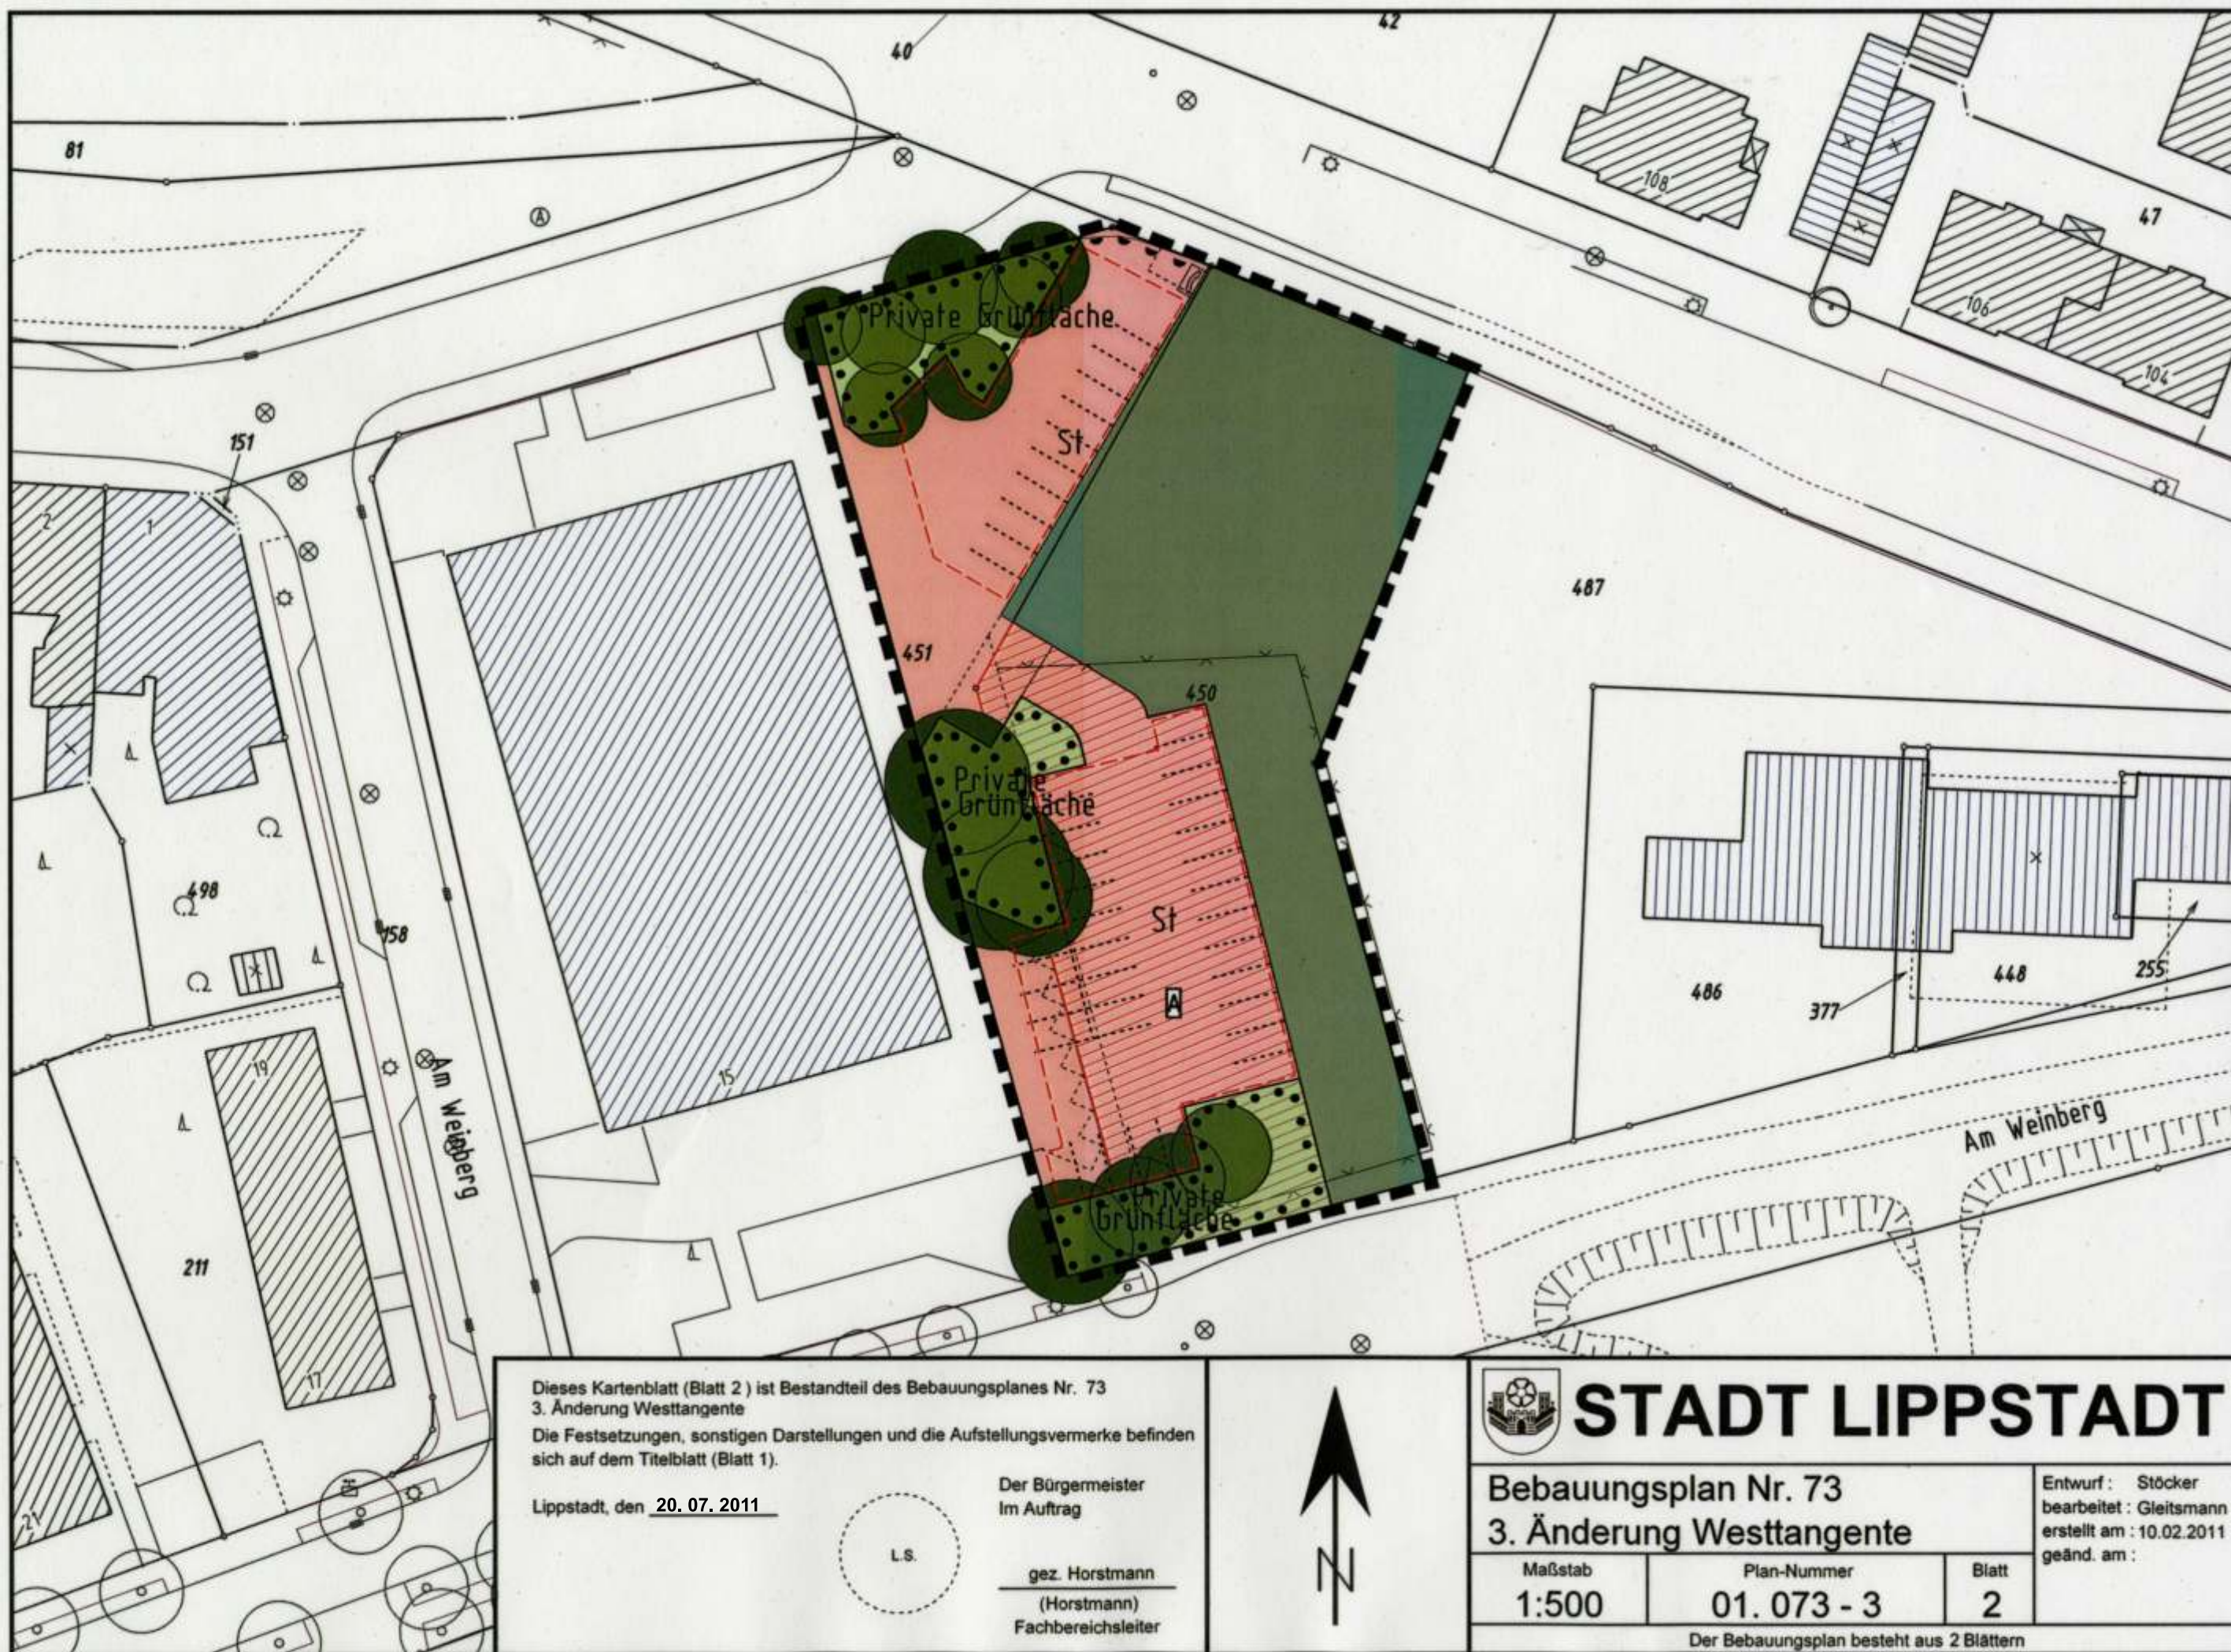

Dieses Kartenblatt (Blatt 2) ist Bestandteil des Bebauungsplanes Nr. 73
 3. Änderung Westtangente
 Die Festsetzungen, sonstigen Darstellungen und die Aufstellungsvermerke befinden
 sich auf dem Titelblatt (Blatt 1).

Lippstadt, den 20. 07. 2011

Der Bürgermeister
 Im Auftrag

gez. Horstmann
 (Horstmann)
 Fachbereichsleiter

L.S.



STADT LIPPSTADT

Bebauungsplan Nr. 73
 3. Änderung Westtangente

Maßstab
 1:500

Plan-Nummer
 01. 073 - 3

Blatt
 2

Entwurf: Stöcker
 bearbeitet: Gleitsmann
 erstellt am: 10.02.2011
 geändert am:

Der Bebauungsplan besteht aus 2 Blättern