


Fl. 29

Fl. 29

Am Landhaus

Landhaus

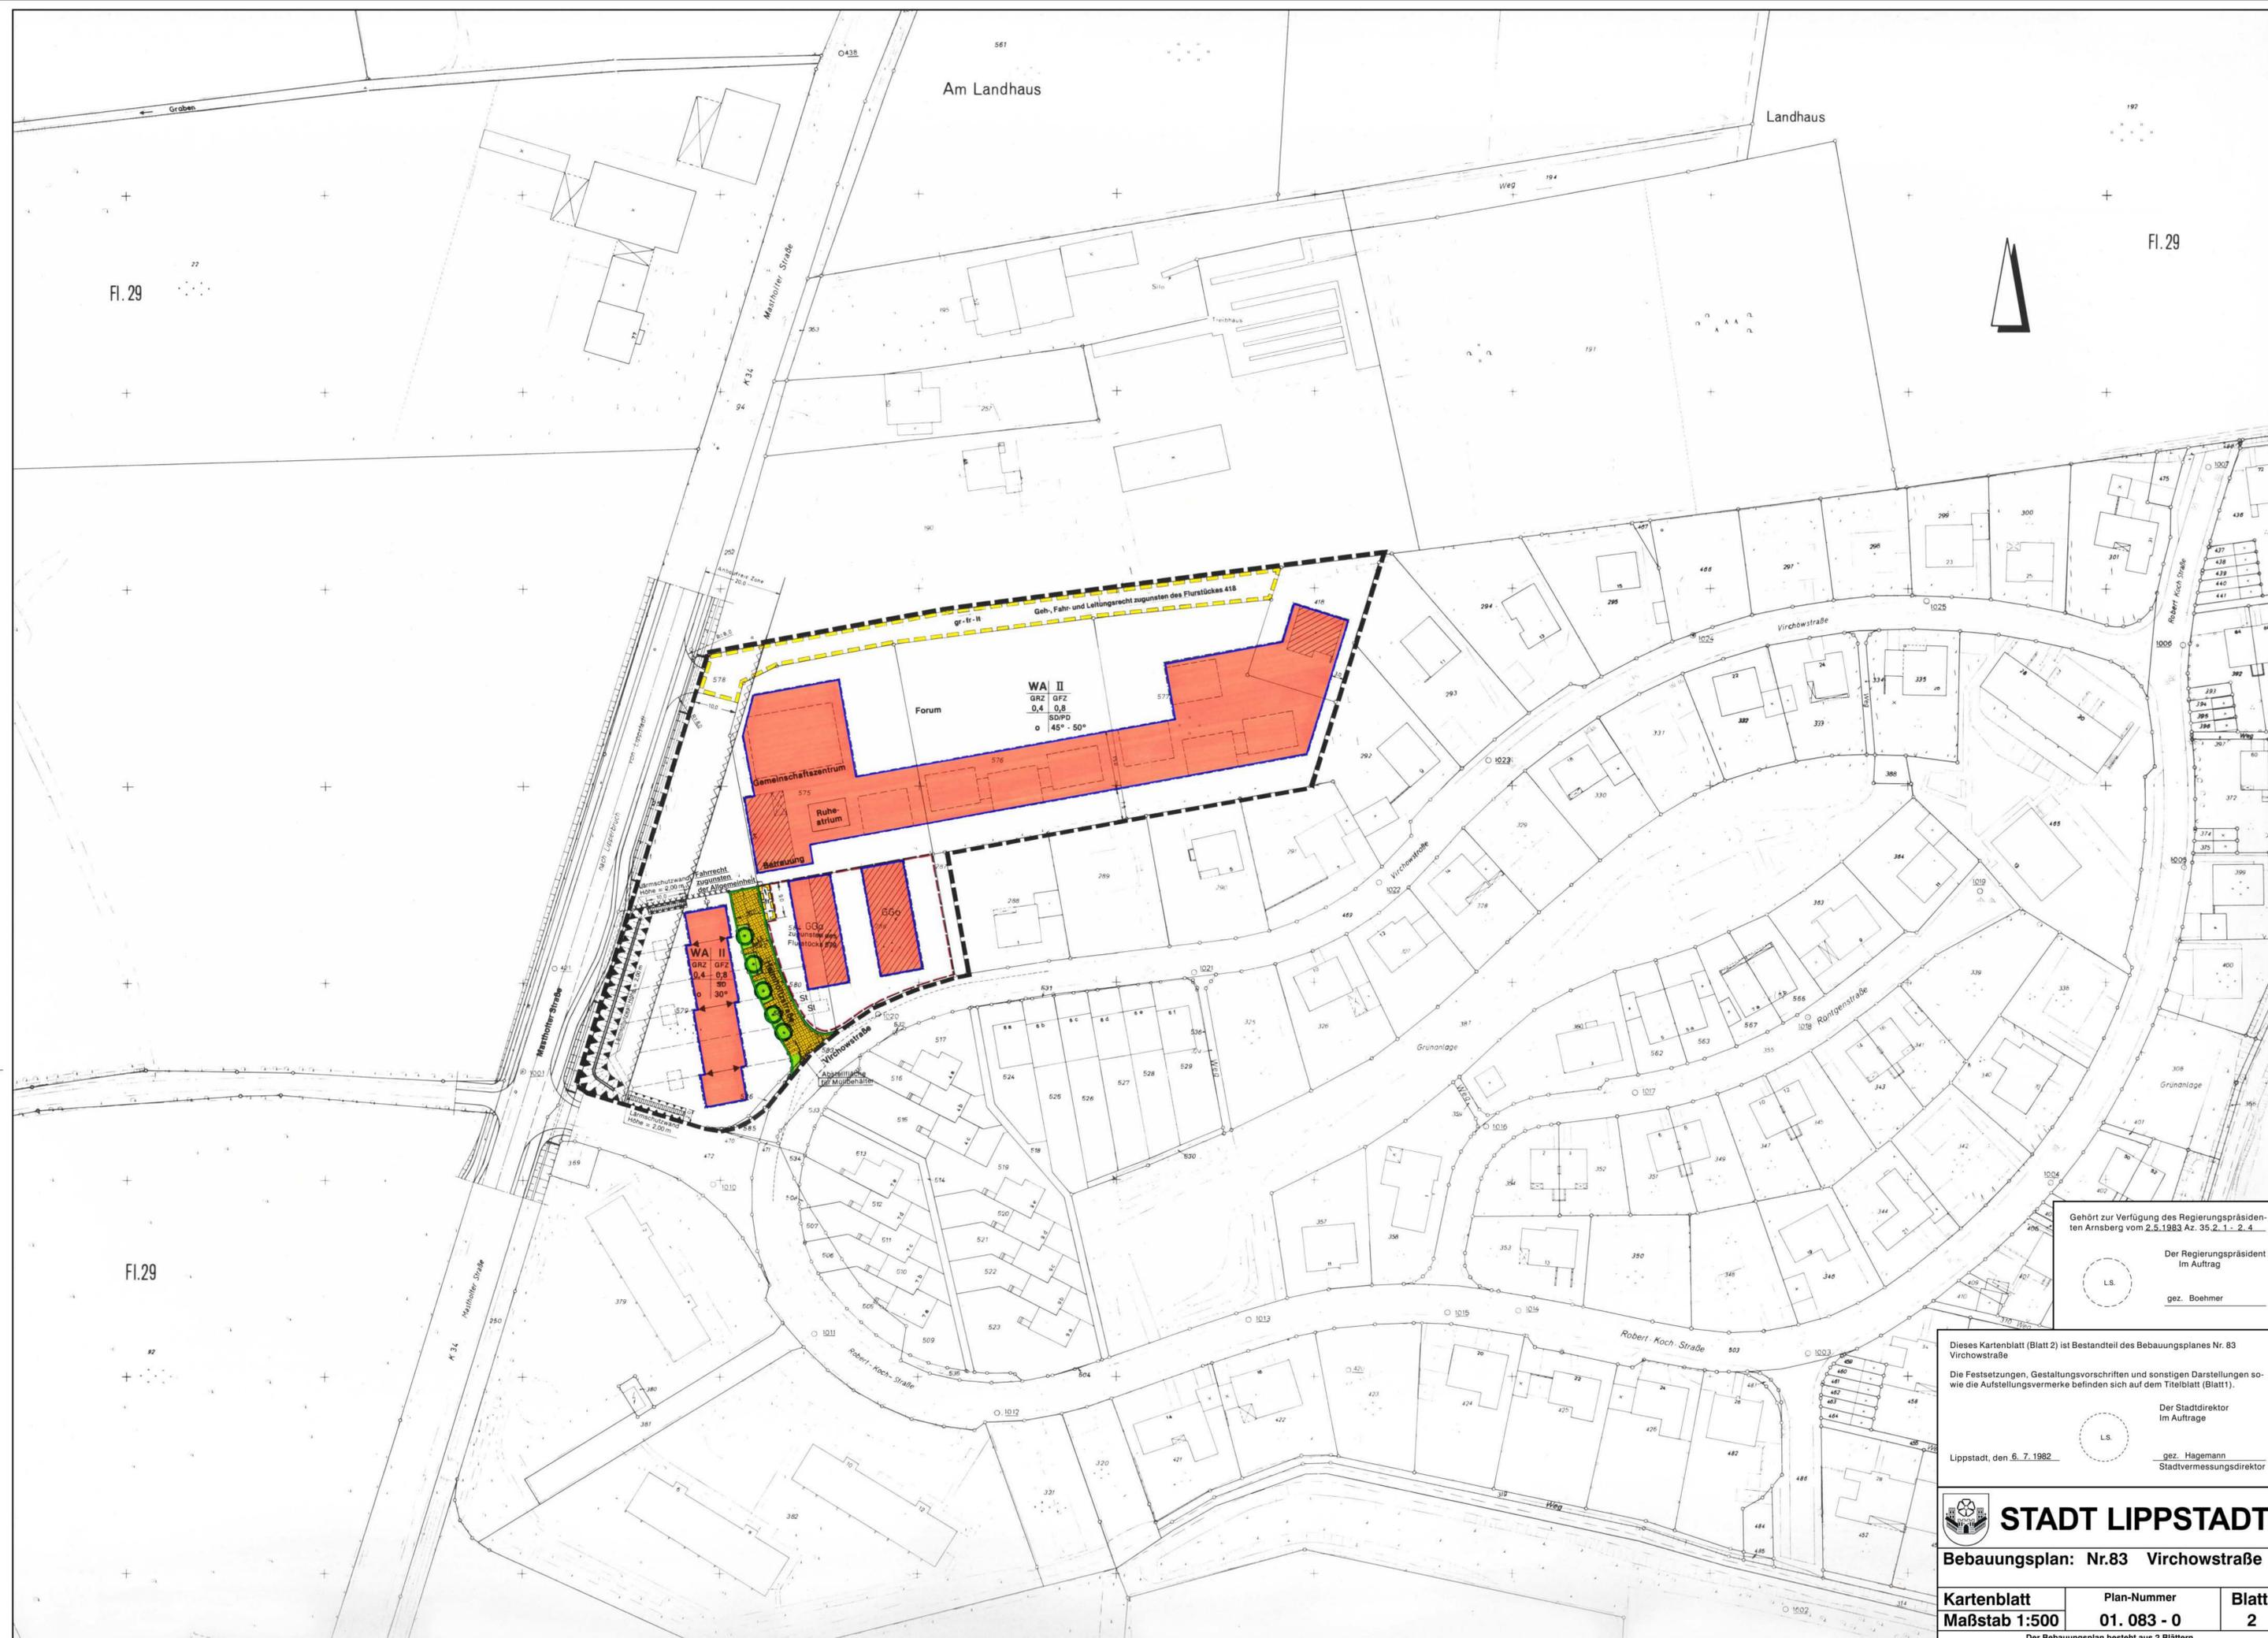

Fl. 29

Gehört zur Verfügung des Regierungspräsidenten Arnsberg vom 2.5.1983 Az. 35.2.1 - 2.4

Der Regierungspräsident im Auftrag

gez. Boehmer

Dieses Kartenblatt (Blatt 2) ist Bestandteil des Bebauungsplanes Nr. 83 Virchowstraße

Die Festsetzungen, Gestaltungsvorschriften und sonstigen Darstellungen sowie die Aufstellungsvermerke befinden sich auf dem Titelblatt (Blatt 1).

Der Stadtdirektor im Auftrage

Lippstadt, den 6. 7. 1982

gez. Hagemann
Stadtmessungsdirektor



STADT LIPPSTADT

Bebauungsplan: Nr.83 Virchowstraße

Kartenblatt	Plan-Nummer	Blatt
Maßstab 1:500	01. 083 - 0	2

Der Bebauungsplan besteht aus 2 Blättern