


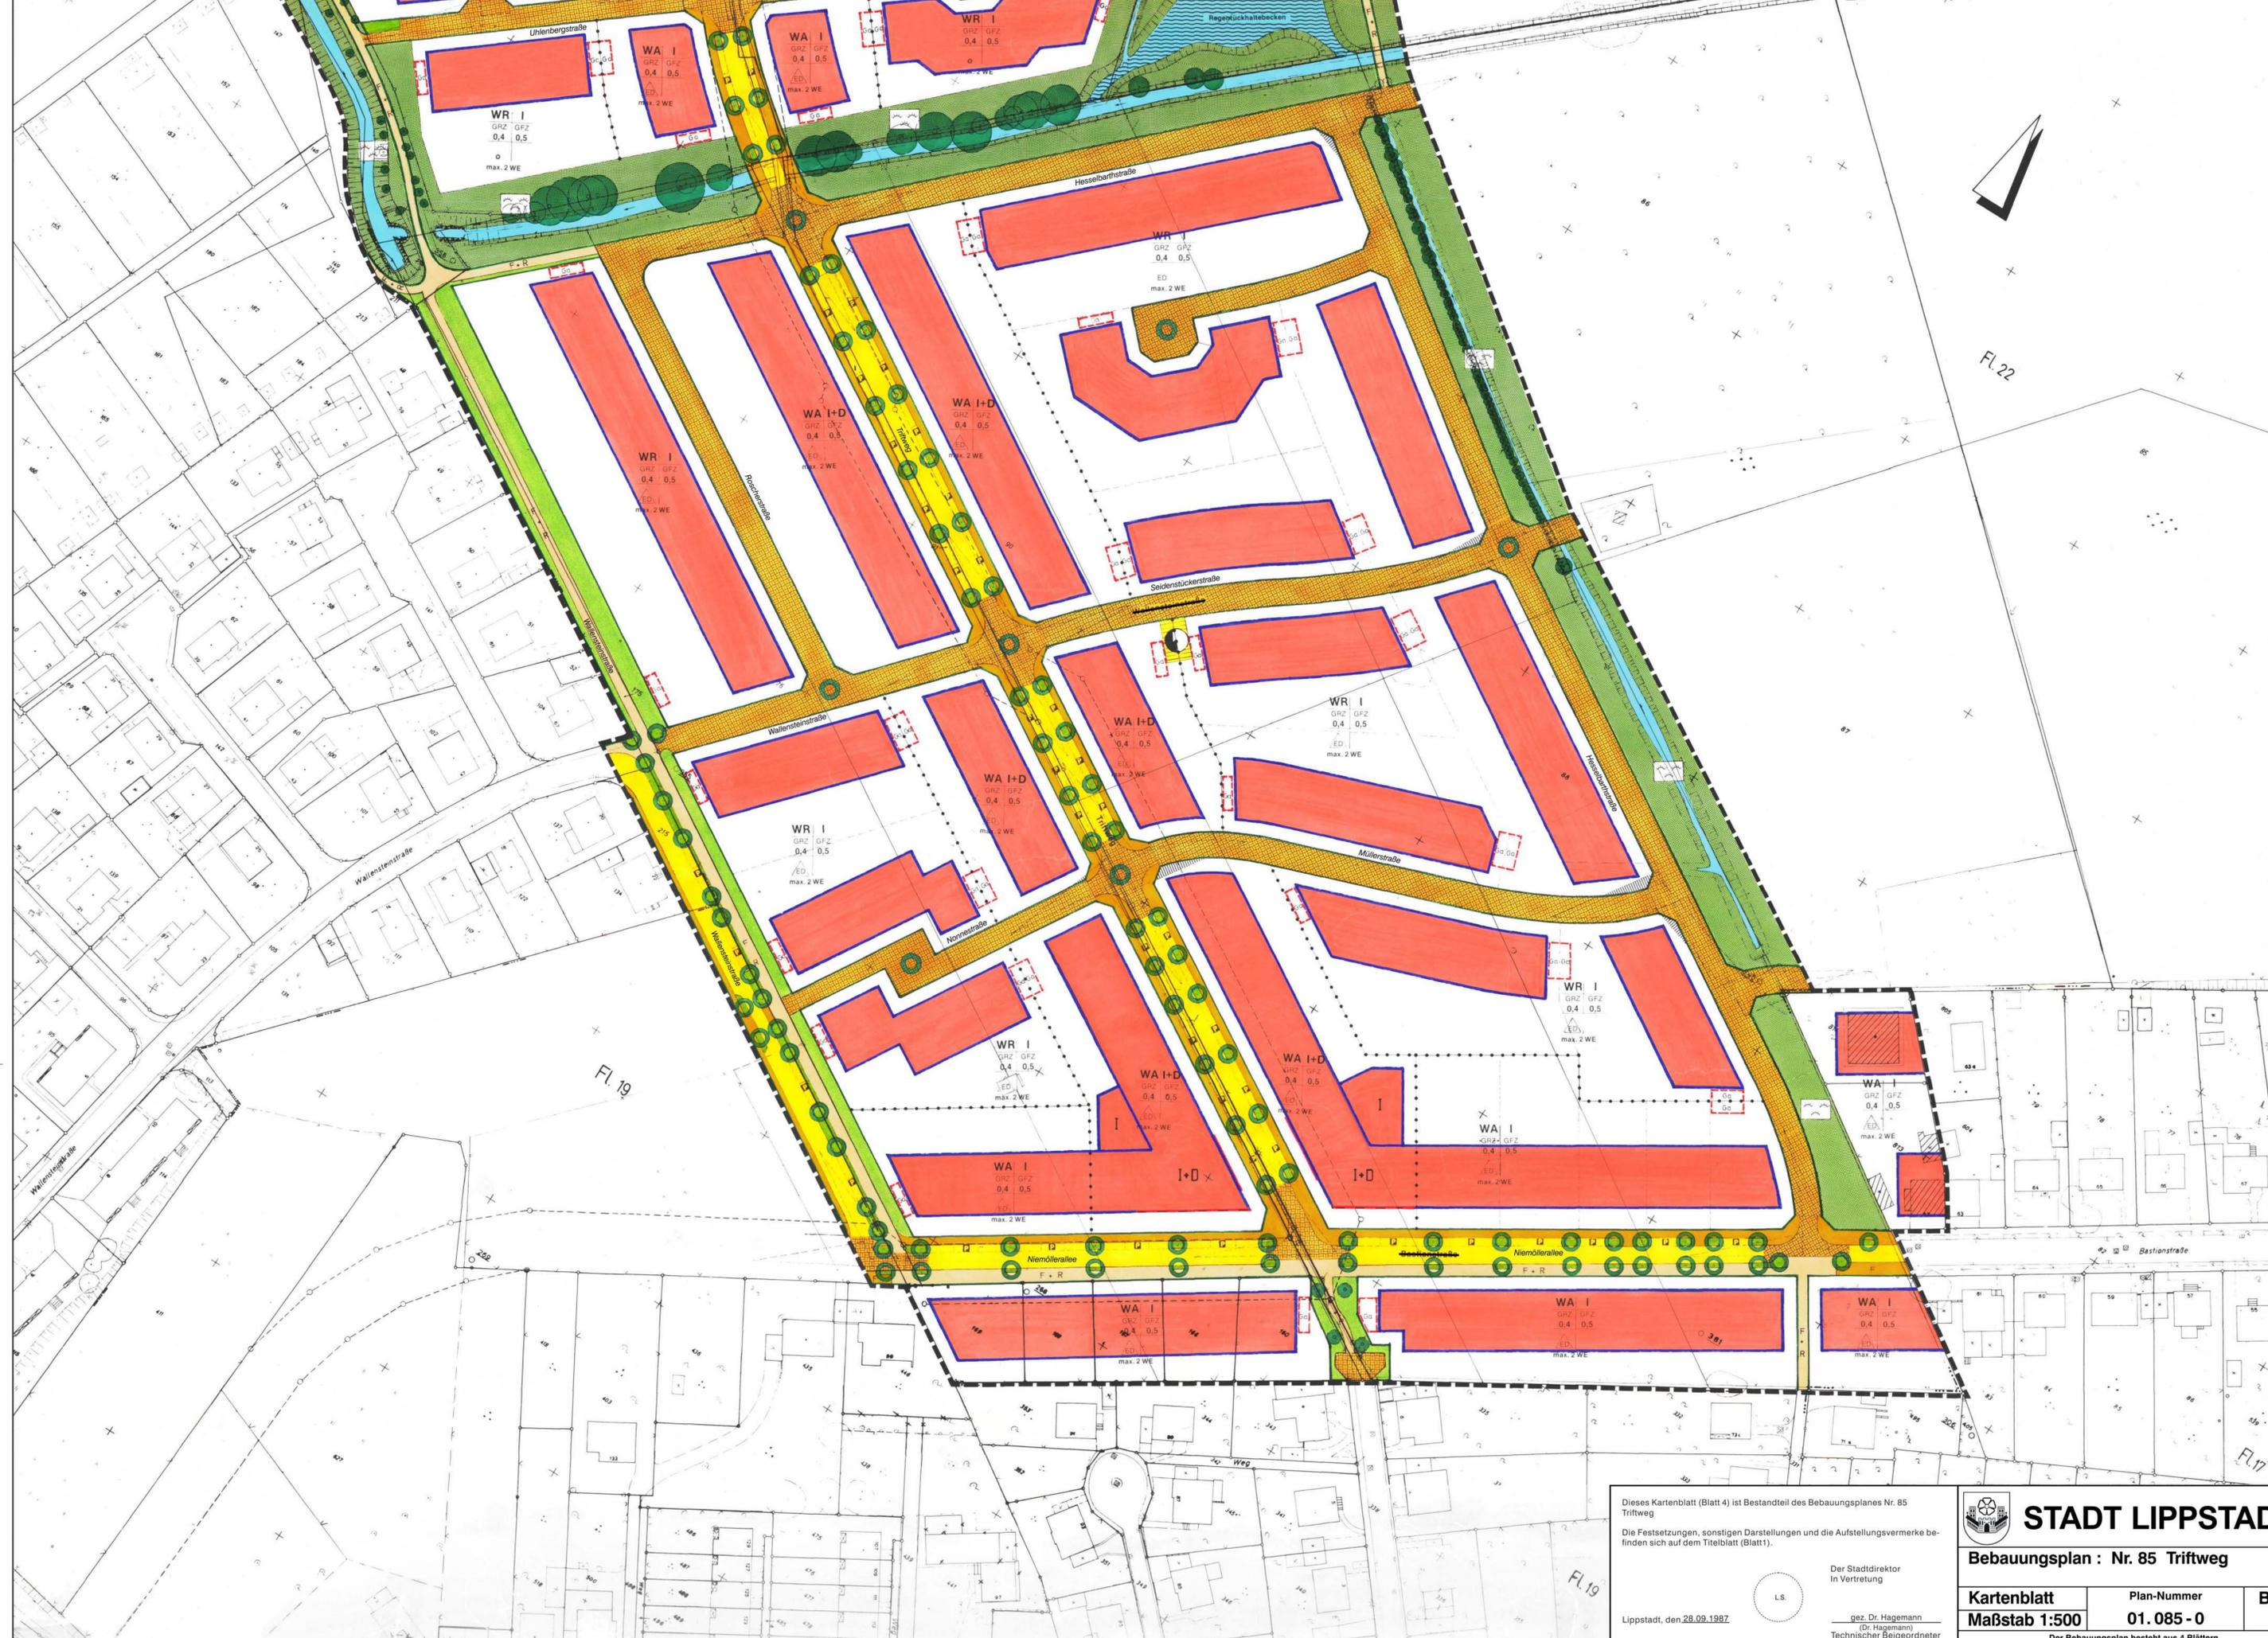

FL.22

FL.19

FL.17



Dieses Kartenblatt (Blatt 4) ist Bestandteil des Bebauungsplanes Nr. 85 Triftweg  
Die Festsetzungen, sonstigen Darstellungen und die Aufstellungsvermerke befinden sich auf dem Titelblatt (Blatt 1).

Der Stadtdirektor  
in Vertretung  
L.S.  
gez. Dr. Hagemann  
(Dr. Hagemann)  
Technischer Beigeordneter  
Lippstadt, den 28.09.1987

**STADT LIPPSTADT**  
 Bebauungsplan : Nr. 85 Triftweg

Kartenblatt Maßstab 1:500	Plan-Nummer 01.085 - 0	Blatt 4
------------------------------	---------------------------	------------

Der Bebauungsplan besteht aus 4 Blättern