


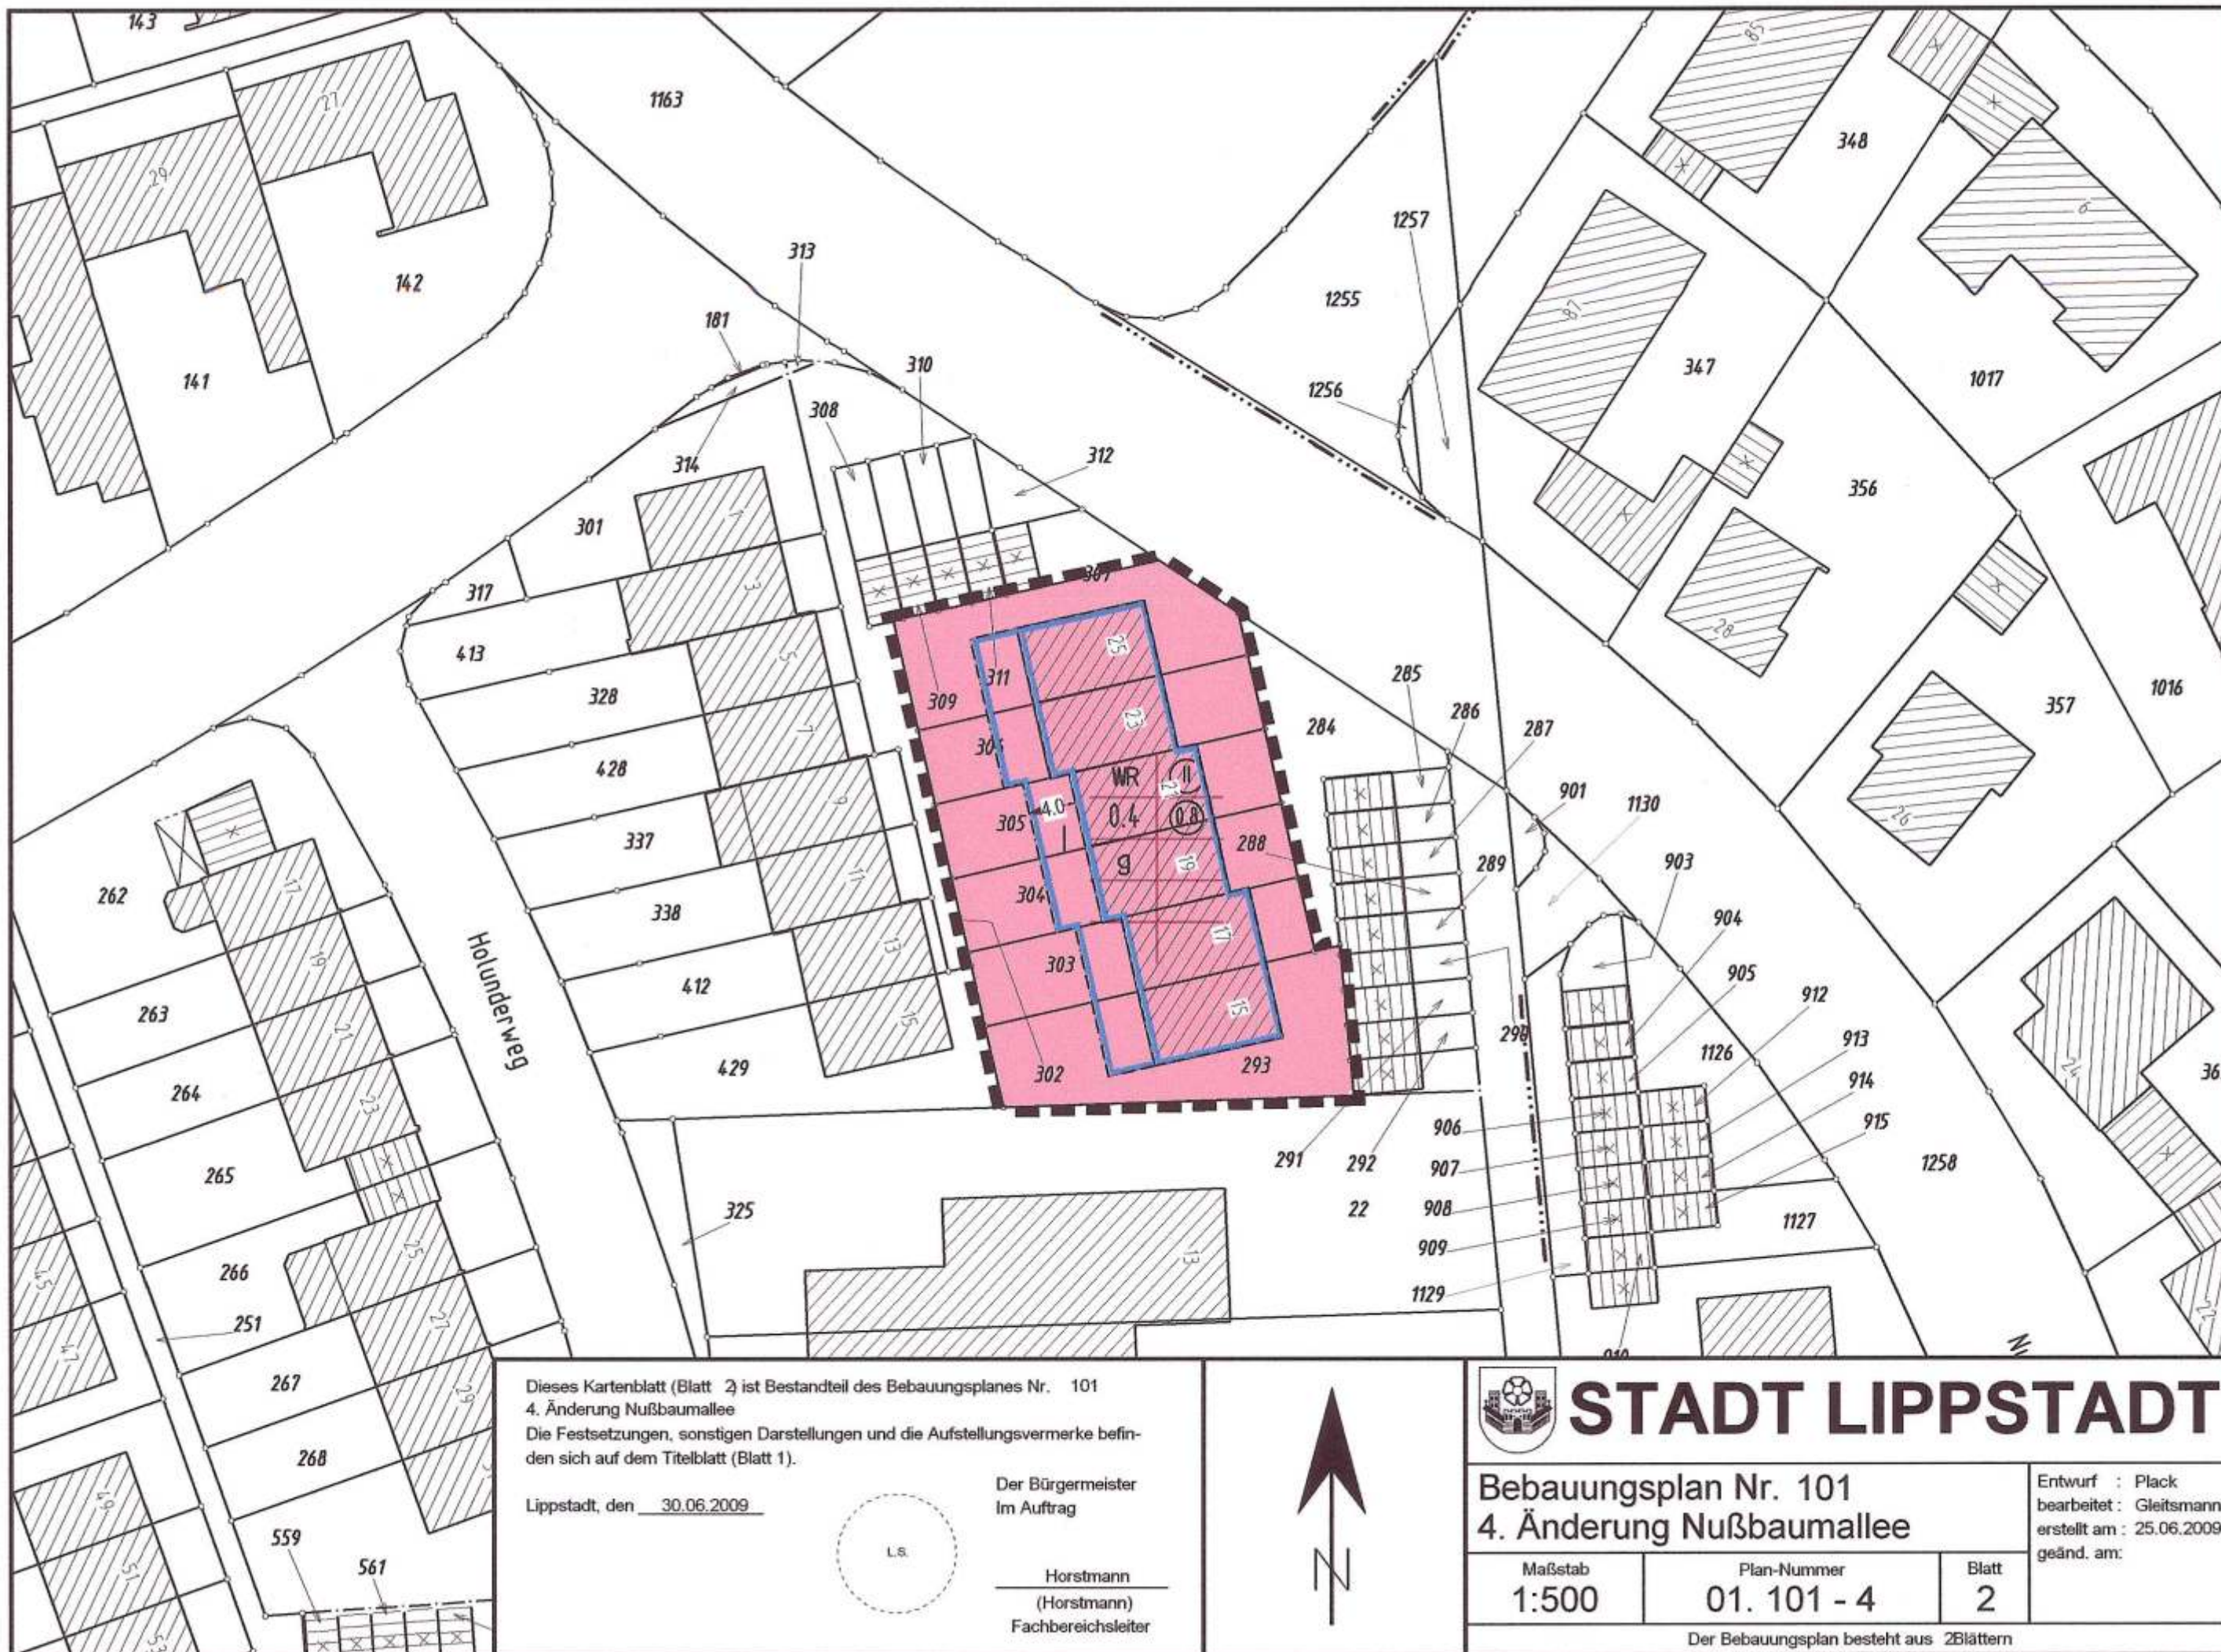

Dieses Kartenblatt (Blatt 2) ist Bestandteil des Bebauungsplanes Nr. 101
4. Änderung Nußbaumallee
Die Festsetzungen, sonstigen Darstellungen und die Aufstellungsvermerke befinden sich auf dem Titelblatt (Blatt 1).

Lippstadt, den 30.06.2009

Der Bürgermeister
Im Auftrag

Horstmann
(Horstmann)
Fachbereichsleiter



STADT LIPPSTADT

Bebauungsplan Nr. 101
4. Änderung Nußbaumallee

Maßstab
1:500

Plan-Nummer
01. 101 - 4

Blatt
2

Entwurf : Plack
bearbeitet : Gleitsmann
erstellt am : 25.06.2009
geänd. am :

Der Bebauungsplan besteht aus 2 Blättern