


BEBAUUNGSPLAN ESBECK NR.3

Vermessungsverwaltung
Kreis Lippstadt Gemarkung und Gemeindebezirk Esbeck

Abzeichnung der Flurkarte

Flur 4
Ungef. Maßstab 1:1000
(Vergrößerung)

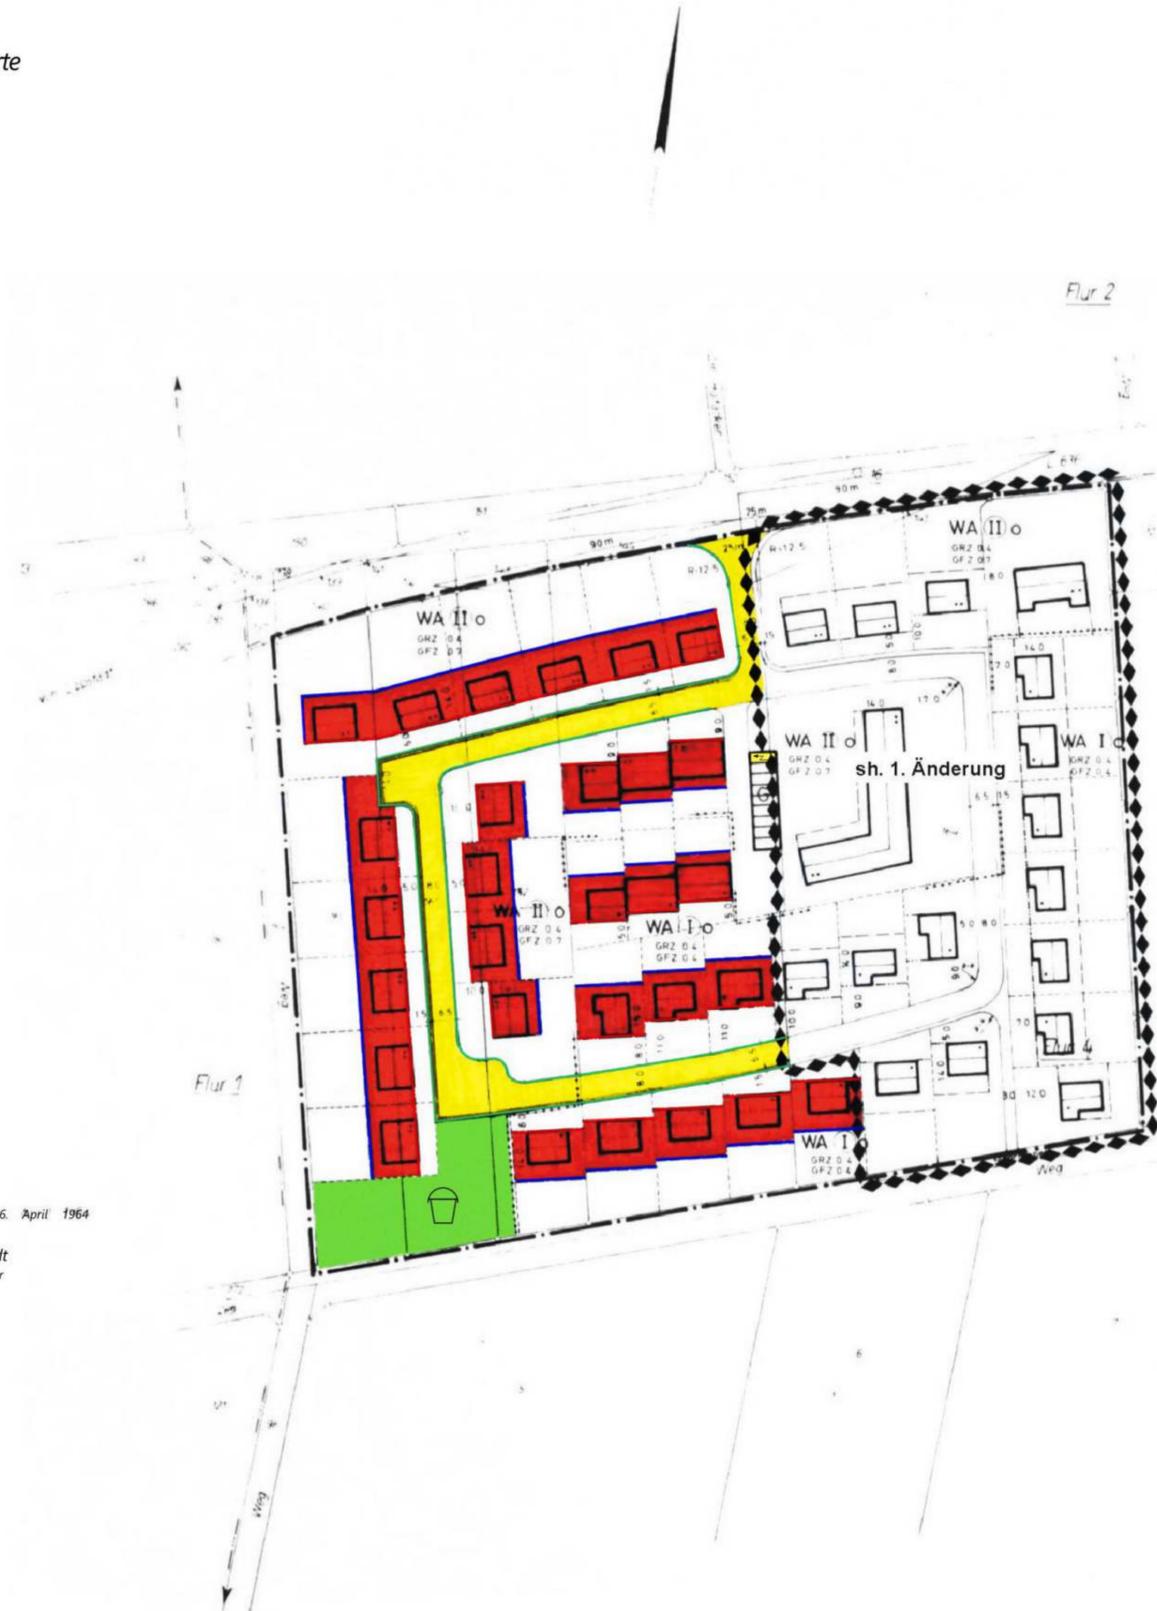

Allg. Wohngebiet (WA I o u. II o)

Zahl der Vollgeschosse	1	2	(ZWINGEND)
Grundflächenzahl	0,4	0,4	
Geschossflächenzahl	0,4	0,7	DACHNEIGUNG 30-35

- PLANGEBIET
- STRASSENBEGRENZUNGSLINE
- ZWINGENDE BAULINIE
- BAUGRENZE
- NICHT UBERBAUBARE GRUNDSTÜCKSFLÄCHE
- GARAGEN
- SPIELPLATZ
- BEBAUBARE GRUNDSTÜCKSFLÄCHE
- VERKEHRSFLÄCHE
- GRENZE DES BAUGEBIETES
- TRAFOSTATION

Zur Vervielfältigung freigegeben durch Verfügung des
Landkreises Lippstadt Katasteramt vom 19. März 1967

Gesch. B. Nr. 6/64

Gebühren 89,50 DM Geb. B. IA Nr. 915 64

Aufgestellt Lippstadt, den 16. April 1964

Landkreis Lippstadt
Der Oberkreisdirektor
Katasteramt
IA



**Bebauungsplan: Esbeck
Nr. 3 Am Meergraben**

Kartenblatt Maßstab 1:1000	Plan - Nummer 09. 003 - 0	Blatt 1
--------------------------------------	-------------------------------------	-------------------

Der Bebauungsplan besteht aus 1 Blatt

Es wird bescheinigt, dass die Darstellung des gegenwärtigen Zustandes richtig und die Festlegung der Fluchtlinien geometrisch eindeutig ist (Höhen ausgenommen)
Landkreis Lippstadt Katasteramt.

Kreisobervermessungsrat

Dieser Plan ist gemäß § 10 des BBauG vom 23.6.1960 BGBl. S. 341 und des § 4 der Gemeindeordnung für das Land Nordrhein-Westfalen vom 18.10.1952 (GS NW S. 187) von der Gemeindevertretung am 31.7.1967 als Satzung beschlossen.
Esbeck, den 31.7.1967.

.gez. Wallmeier..... .gez. Meene.....
Bürgermeister Ratsmitglied
.gez. Schwarte.....
Schriftführer:

Dieser Plan als Entwurf, einschl. der Begründung hat gemäß § 2 (6) BBauG vom 15.6.1967 bis 20.7.1967 offengelegen.
Esbeck, den 31.7.1967.

.gez. Wallmeier.....
Bürgermeister

Dieser Plan ist gemäß § 11 des BBauG mit Verfügung vom 13.9.1967 genehmigt worden.

Arnsberg, den 20.9.1967.

.gez. i.A. Fromm.....
Regierungspräsident

Dieser mit Verfügung vom 13.9.1967 genehmigte Bebauungsplan liegt gemäß § 12 des BBauG vom 23. Juni 1960 (BGBl. S. 341) während der Dienststunden im Dienstz. der Bürgerm. und in der Amtsverwaltung öffentlich aus.

.gez. Wallmeier.....
Bürgermeister

Planbearbeitung der Oberkreisdirektor Abteilung Planung Lippstadt, den 1.12.1964.

.gez. Gösmann.....
Kreisbaurat
Planer