



BEBAUUNGSPLAN NR. 5 GEMEINDE ESBECK (HOLTACKERWEG)

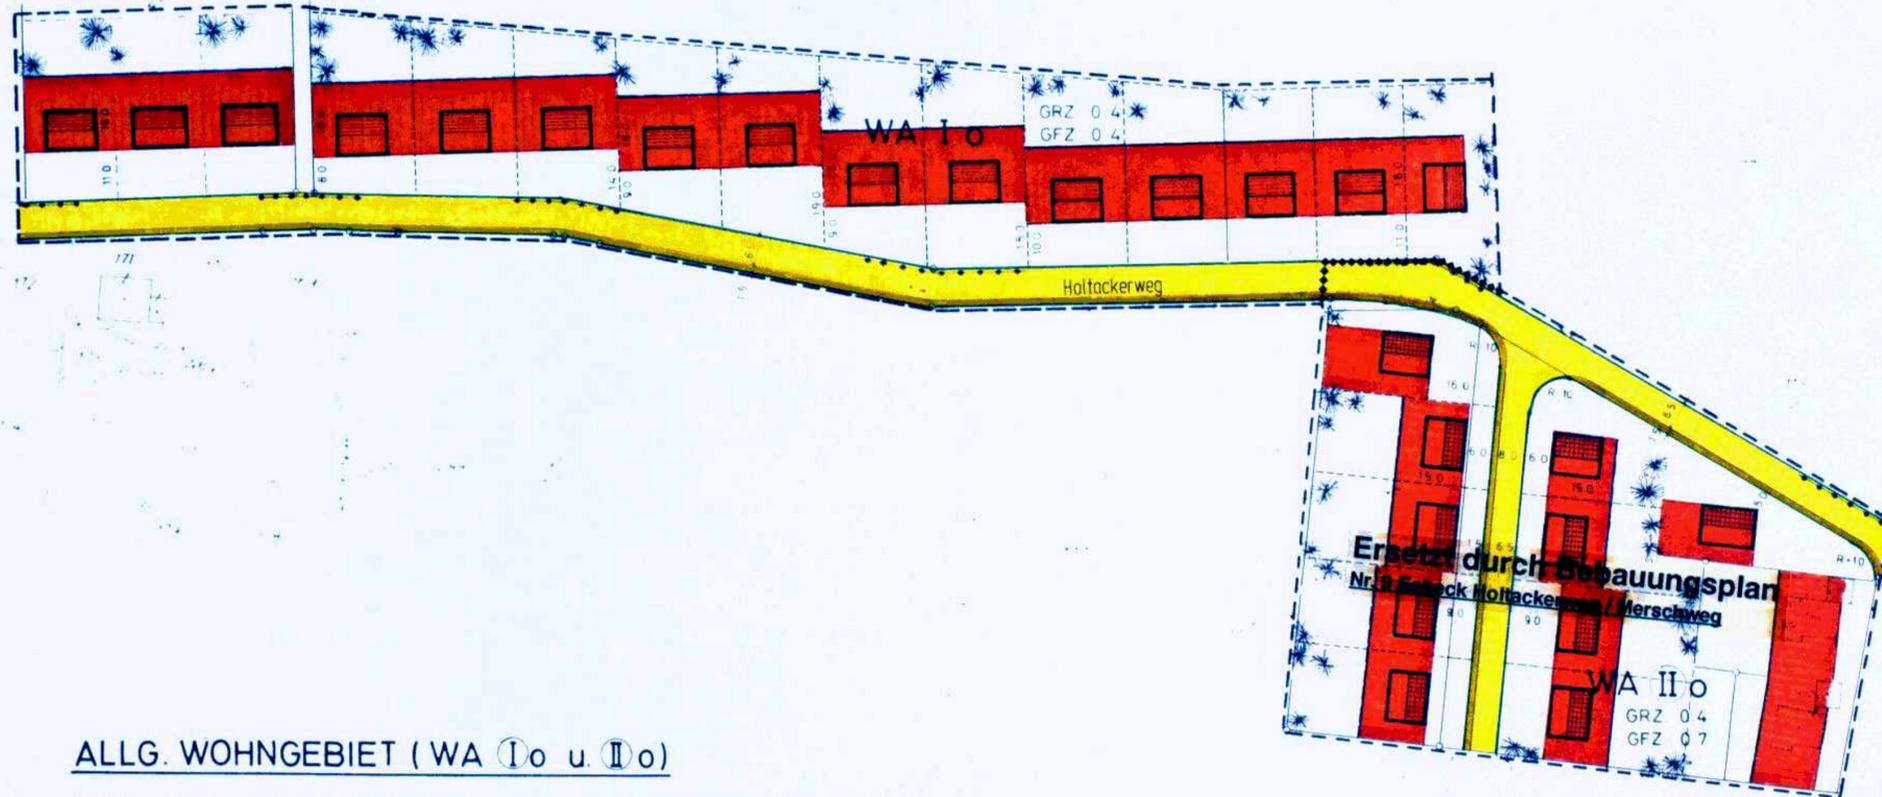

ALLG. WOHNGEBIET (WA I o u. II o)

Zahl der Vollgeschosse	1	2 (ZWINGEND)
Grundflächenzahl	0.4	0.4
Geschossflächenzahl	0.4	0.7

- PLANGEBIET
- BAULINIE
- BAUGRENZE
- STRASSENBEGRENZUNGSLINIE
- VERKEHRSFLÄCHE
- ÜBERBAUBARE GRUNDSTÜCKSFLÄCHE
- NICHT ÜBERBAUBARE GRUNDSTÜCKSFLÄCHE
- ~ DACHNEIGUNG 30°
- - - GRENZE DES BAUGEBIETES

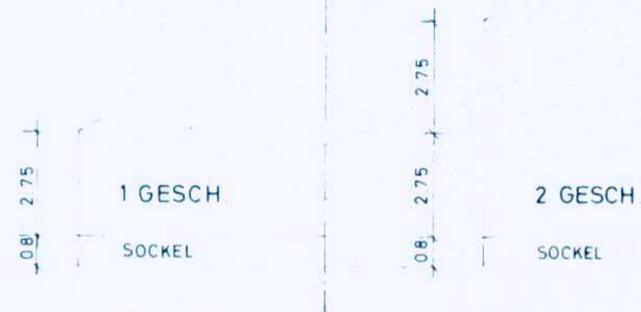

<p>Es wird bescheinigt, dass die Darstellung des gegenwärtigen Zustandes richtig und die Festlegung der Baulinien geometrisch eindeutig ist (Höhen ausgenommen) Landkreis Lippstadt Katasteramt</p> <p>gez. Bohle Kreisobervermessungsrat</p> <p>(SG)</p>	<p>Dieser Plan ist gemäß § 10 des BBauG vom 23.6.1960 (BGBl. S. 341) und des § 4 der Gemeindeordnung für das Land Nordrhein-Westfalen vom 18.10.1952 (GS NW S. 187) von der Gemeindevertretung am 5.10.1967 als Satzung beschlossen</p> <p>Esbeck, den 5.10.1967</p> <p>gez. Wallmeier gez. Bolter Bürgermeister Ratsmitglied</p> <p>gez. Schwarte Schriftführer</p>	<p>Dieser Plan als Entwurf, einschl. der Begründung hat gemäß § 2(6) BBauG vom 28.8.1967 bis 2.10.1967 offengelegen</p> <p>Esbeck, den 5.10.1967</p> <p>gez. Wallmeier Bürgermeister</p>	<p>Dieser Plan ist gemäß § 11 des BBauG mit Verfügung vom 6.3.1968 genehmigt worden</p> <p>Arnsberg, den 12.3.1968</p> <p>gez. Neugebauer Der Regierungspräsident</p> <p>(SG) Im Auftrag</p>	<p>Dieser mit Verfügung vom 6.3.1968 genehmigte Bebauungsplan liegt gemäß § 12 des BBauG vom 23. Juni 1960 (BGBl. S. 341) während der Dienststunden im Dienstzimmer d. Bürgermeisters und in der Amtsverwaltung öffentlich aus</p> <p>gez. Wallmeier Bürgermeister</p>	<p>Planbearbeitung der Oberkreisdirektor Abteilung Planung Lippstadt, den 13.2.1967</p> <p>..... Gosmann <i>H. Ma</i> Kreisbaurat Planer</p>
---	--	--	---	--	--