



**Ersetzt durch Bebauungsplan
Nr. 286 Esbeck
Paderborner Str. / Merschweg**

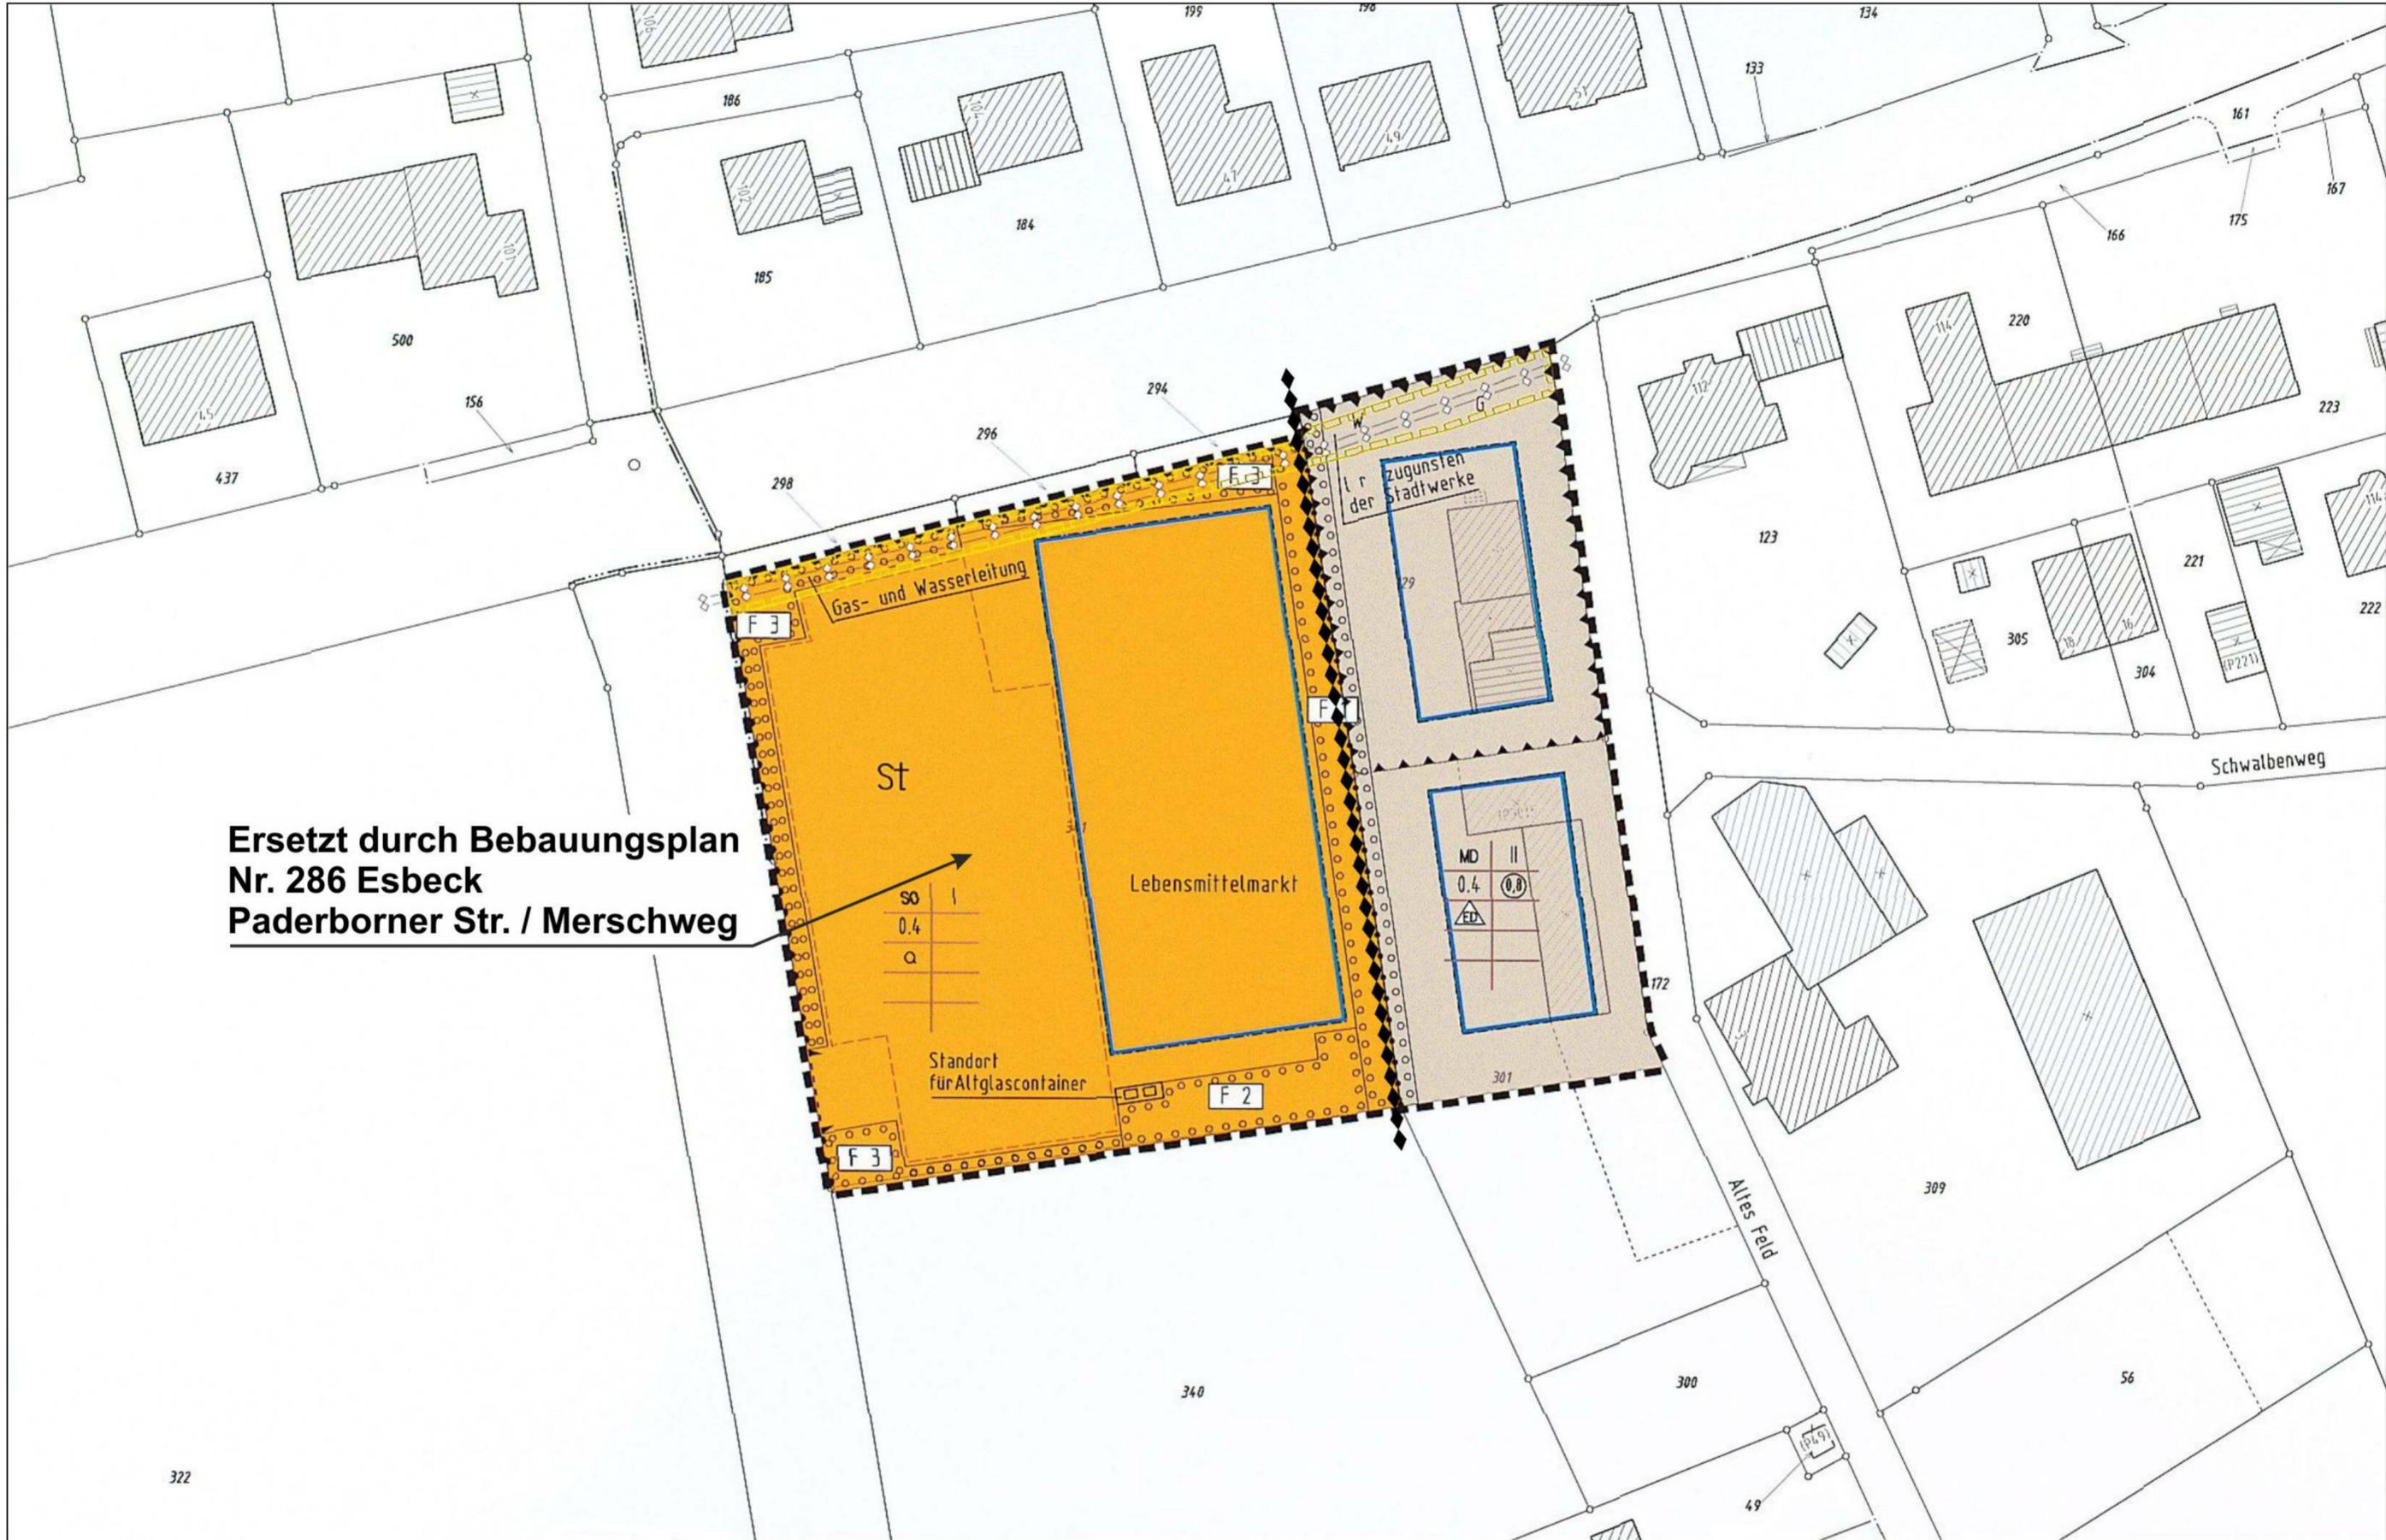

Dieses Kartenblatt (Blatt 2) ist Bestandteil des Bebauungsplanes Nr. 158
1. Änderung, Esbeck Merschweg
Die Festsetzungen, sonstigen Darstellungen und die Aufstellungsvermerke befinden sich auf dem Titelblatt (Blatt 1).

Lippstadt, den 18.11.2003

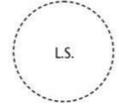

Der Bürgermeister
Im Auftrag
.....gez. Burghardt.....
(Burghardt)
Fachbereichsleiter



 STADT LIPPSTADT		
Bebauungsplan Nr. 158 1. Änderung Esbeck, Merschweg		Erstellt am: 02.07.2003 geänd. am:
Maßstab 1:500	Plan-Nummer 09.158 - 1	Blatt 2
Der Bebauungsplan besteht aus 2 Blättern		