

BEBAUUNGSPLAN RIXBECK NR. 2 1. Änderung

Abzeichnung der Flurkarte
Flur 1, 2 und 3 Maßstab 1 : 1000

Zur Vervielfältigung freigegeben durch Verfügung des
Landkreises Lippstadt Katasteramt vom 19. März 1967

Gesch. B.Nr. 11/67
Geb.Nr. 225,50 Dm
Geb. B.Nr. IA 382 67

Aufgestellt Lippstadt, den 19. März 1967

Landkreis Lippstadt
der Oberkreisdirektor
Katasteramt

Handwritten signature

Dieser geänderte Plan ist gemäß § 11 BBauG. mit Verfügung vom 14.12.70...35.3.1:54-53/70... genehmigt worden.
Arnsberg, den 17.12.1970
Der Regierungspräsident:
Im Auftrag
gez. Dr. Ing. Neugebauer

Dieser genehmigte geänderte Bebauungsplan liegt gemäß § 12 des BBauG. vom 23. Juni 1960 (BGBl. I. S. 341) während der Dienststunden im Bauamt der Amtsverwaltung Störmede und Rixbeck öffentlich aus.
den 13.3.1972
Der Bürgermeister:
gez. Lodenkemper gez. Schulte-Remmert
Bürgermeister Bürgermeister


Zeichenerklärung

- x- Baugrenze aufgehoben
- 15-0 Maße aufgehoben
- o Offene Bauweise gem. § 22 BauNVO. Zulässig sind Einzelhäuser mit beiderseitigen Grenzabständen (Bauwich)

ALLG. WOHNGEBIET (WA) u.

Zahl der Vollgeschosse	1	2 (einges. II) o
Grundflächenzahl	0,4	0,4
Geschossflächenzahl	0,4	0,7

- 1-geschossig (zwingend) Dachng. 30° - 35°
- 2-geschossig (zwingend) Dachng. 30° - 35°
- Garage
- Trafostation
- Plangebiet neu alt
- Strassenbegrenzungslinie
- Zwingende Baulinie
- Baugrenze
- NICHT ÜBERBAUBARE GRUNDSTÜCKSFL.
- VERKEHRSFLÄCHE
- ÜBERBAUBARE GRUNDSTÜCKSFLÄCHE
- GRENZE DES BAUGEBIETES
- GRÜNANLAGE

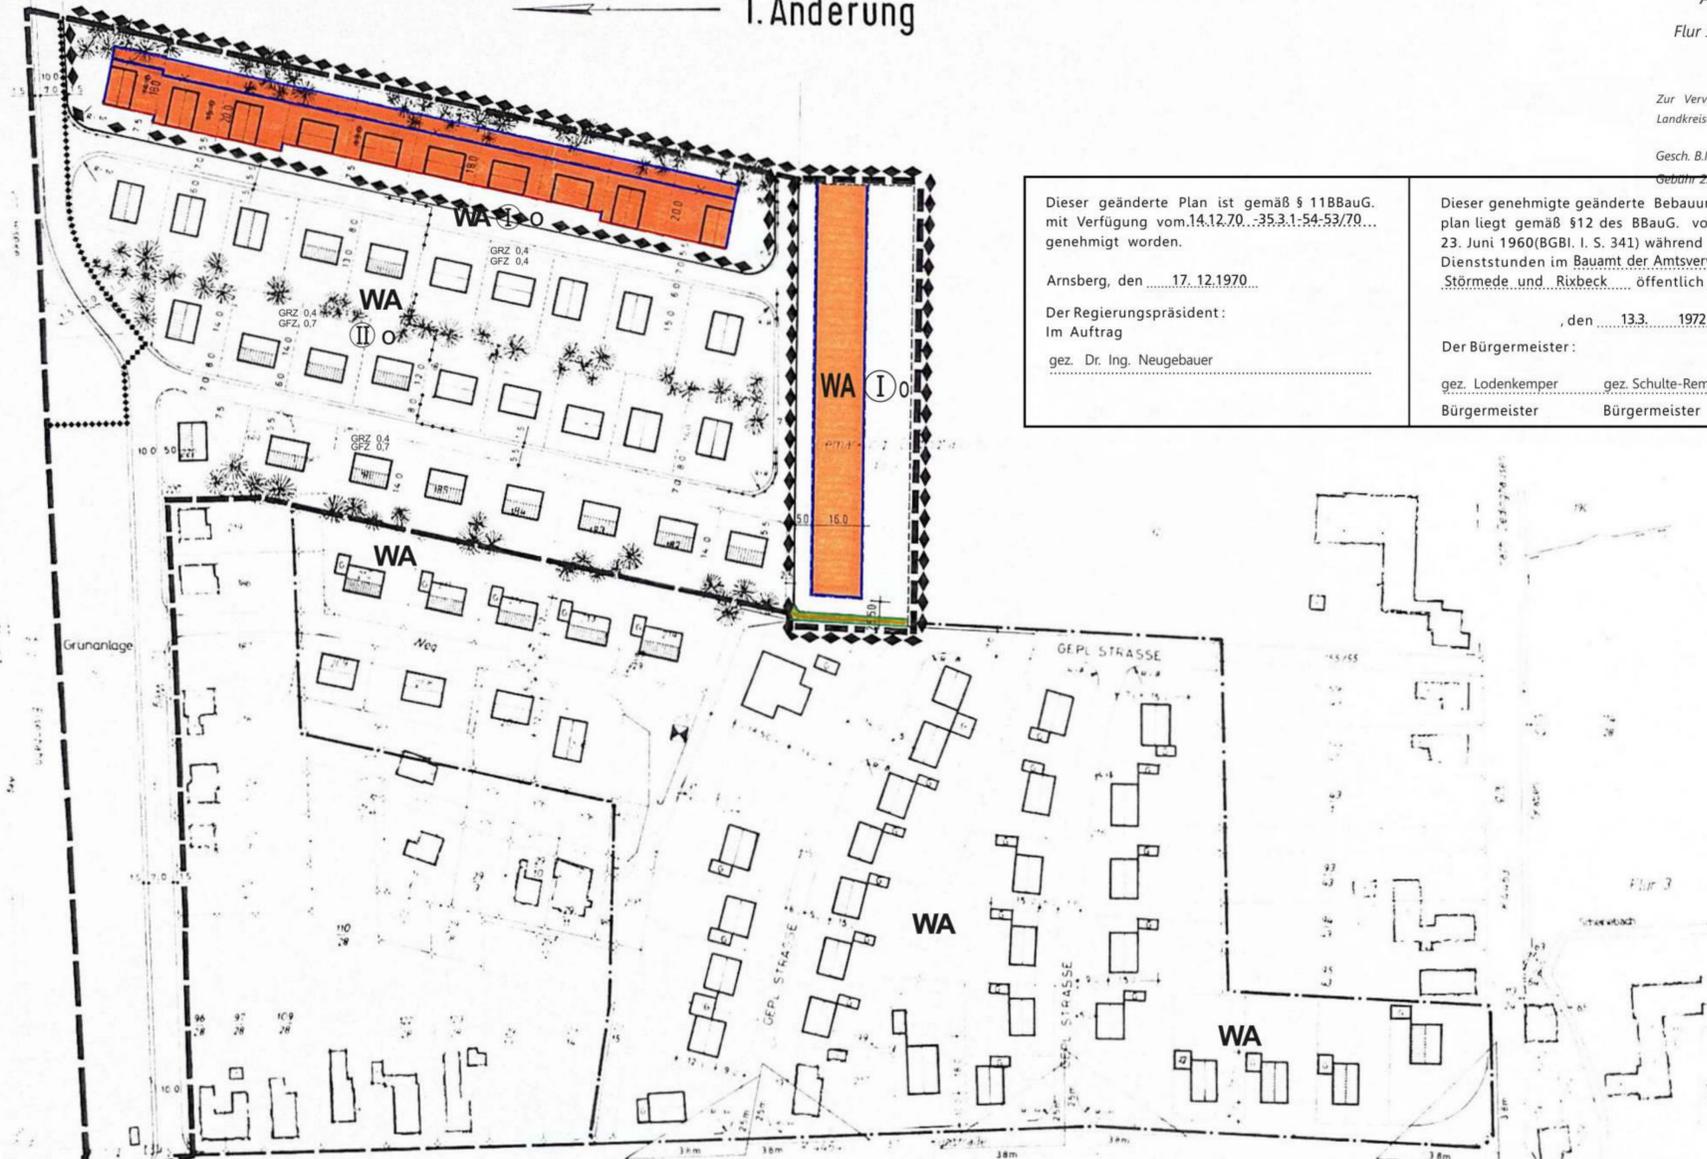

Dieser Plan ist gemäß § 10 des BBauG vom 23.6.1960 BGBl. S. 341 und des § 4 der Gemeindeordnung für das Land Nordrhein-Westfalen vom 18.10.1952 (GS NW S. 187) von der Gemeindevertretung am 31.7.1967 als Satzung beschlossen.
Rixbeck, den 31.7.1967
gez. Lodenkemper, Bürgermeister
gez. Ernst Hasler, Ratsmitglied
gez. Schwarte, Schriftführer

Dieser Plan als Entwurf, einschl. der Begründung hat gemäß § 2 (6) BBauG vom 15.6.1967 bis 20.7.1967 offengelegen.
Rixbeck, den 31.7.1967
gez. Lodenkemper, Bürgermeister
gez. Hasler, Ratsmitglied

Dieser geänderte Plan ist gemäß § 10 des BBauG. vom 23.6.1960 BGBl. S. 341 und des § 4 der Gemeindeordnung für das Land Nordrhein-Westfalen vom 28.10.1952 (GS. NW. S. 187) von der Gemeindevertretung am 3. bzw. 4.9.1970 als Satzung beschlossen.
Rixbeck, den 3.9.1970
gez. Lodenkemper, Bürgermeister
gez. Hasler, Ratsmitglied
Dedinghausen, den 4.9.1970
gez. Schulte-Remmert, Bürgermeister
gez. Grothe, Ratsmitglied
gez. Haselhorst, Schriftführer

Der geänderte Plan, einschl. der Begründung hat gemäß § 2 (6) BBauG. vom 22.6.1970 bis 27.7.1970 offengelegen.
Rixbeck, den 3.9.1970
gez. Lodenkemper, Bürgermeister
Dedinghausen, den 4.9.1970
gez. Schulte-Remmert, Bürgermeister

Es wird bescheinigt, dass die Darstellung des gegenwärtigen Zustandes richtig und die Festlegung der Fluchtlinien geometrisch eindeutig ist (Höhen ausgenommen)
Landkreis Lippstadt Katasteramt.
gez. Bohle, Kreisobervermessungsrat

Dieser Plan ist gemäß § 10 des BBauG vom 23.6.1960 BGBl. S. 341 und des § 4 der Gemeindeordnung für das Land Nordrhein-Westfalen vom 18.10.1952 (GS NW S. 187) von der Gemeindevertretung am 1.8.1967 als Satzung beschlossen.
Dedinghausen, den 1.8.1967
gez. Schulte-Remmert, Bürgermeister
gez. Brink, Ratsmitglied
gez. Schwarte, Schriftführer

Dieser Plan als Entwurf, einschl. der Begründung hat gemäß § 2 (6) BBauG vom 15.6.1967 bis 20.7.1967 offengelegen.
Dedinghausen, den 1.8.1967
gez. Schulte-Remmert, Bürgermeister

Dieser Plan ist gemäß § 11 des BBauG mit Verfügung vom 19.9.1967 genehmigt worden.
Arnsberg, den 28.9.1967
gez. I.A. Fromm, Regierungspräsident

Dieser mit Verfügung vom 19.9.1967 genehmigte Bebauungsplan liegt gemäß § 12 des BBauG vom 23. Juni 1960 (BGBl. S. 341) während der Dienststunden im Dienst der Bürgerm. und in der Amtsverwaltung öffentlich aus.
gez. Lodenkemper, Bürgermeister
gez. Schulte-Remmert, Bürgermeister

Planbearbeitung der Oberkreisdirektor Abteilung Planung Lippstadt, den 8.11.1963
Kreisbaudirektor
Planer

STADT LIPPSTADT

**Bebauungsplan: Rixbeck / Dedinghausen
Nr. 2 Blütenweg / Papenbusch**

Kartenblatt	Plan-Nummer	Blatt
Maßstab 1:1000	11. 002 - 1	1

Der Bebauungsplan besteht aus 1 Blatt