


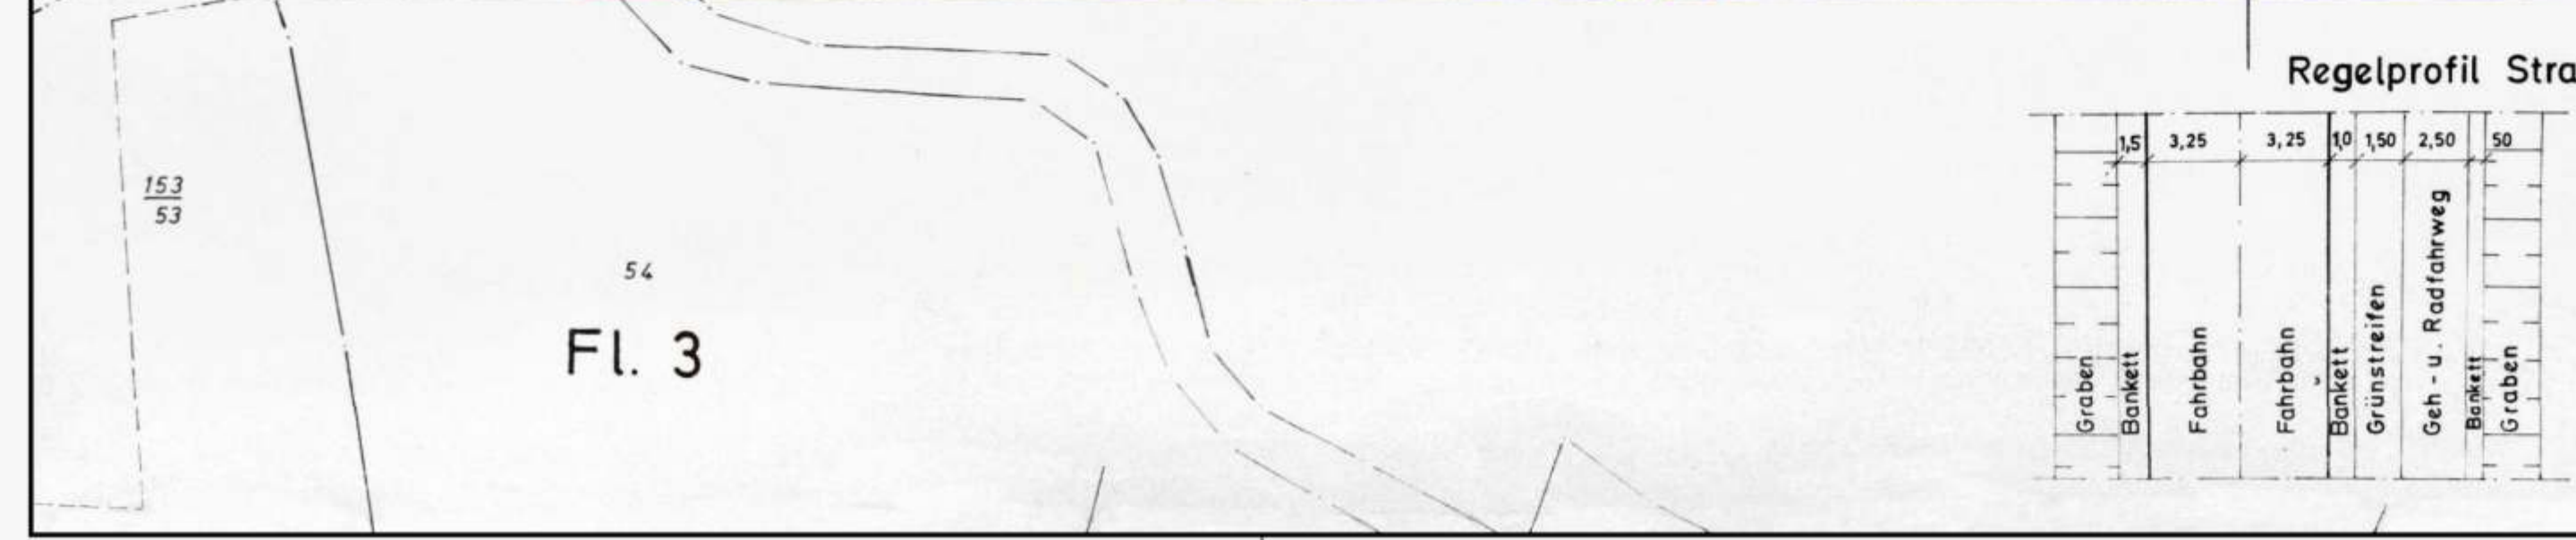

Anschluß Blatt 3

Anschluß Blatt 2

Gehört zur Verfügung des Regierungspräsidenten Arnsberg vom 2.12.1981 Az. 35.2.1-2.4

LS. Der Regierungspräsident i. A. gez. Ludwig Kraft

Dieses Kartenblatt (Blatt 2) ist Bestandteil des Bebauungsplanes Nr. 77 Overhagen Zentralklärlwerk

Die Vermerke über die Festsetzungen und sonstigen Darstellungen sowie die Aufstellungsvermerke befinden sich auf dem Titelblatt (Blatt 1).

LS. Der Stadtdirektor im Auftrage gez. Hagemann Stadtvermessungsdirektor

Lippstadt, den 25.6.1981

STADT LIPPSTADT

Bebauungsplan : Nr. 77
Overhagen Zentralklärlwerk

Kartenblatt	Plan-Nummer	Blatt
Maßstab 1:1000	13. 077 - 0	2

Der Bebauungsplan Nr. 77 besteht aus 3 Blättern