


Ersetzt durch Bebauungsplan  
Nr. 333 Bad Waldliesborn  
Metropol

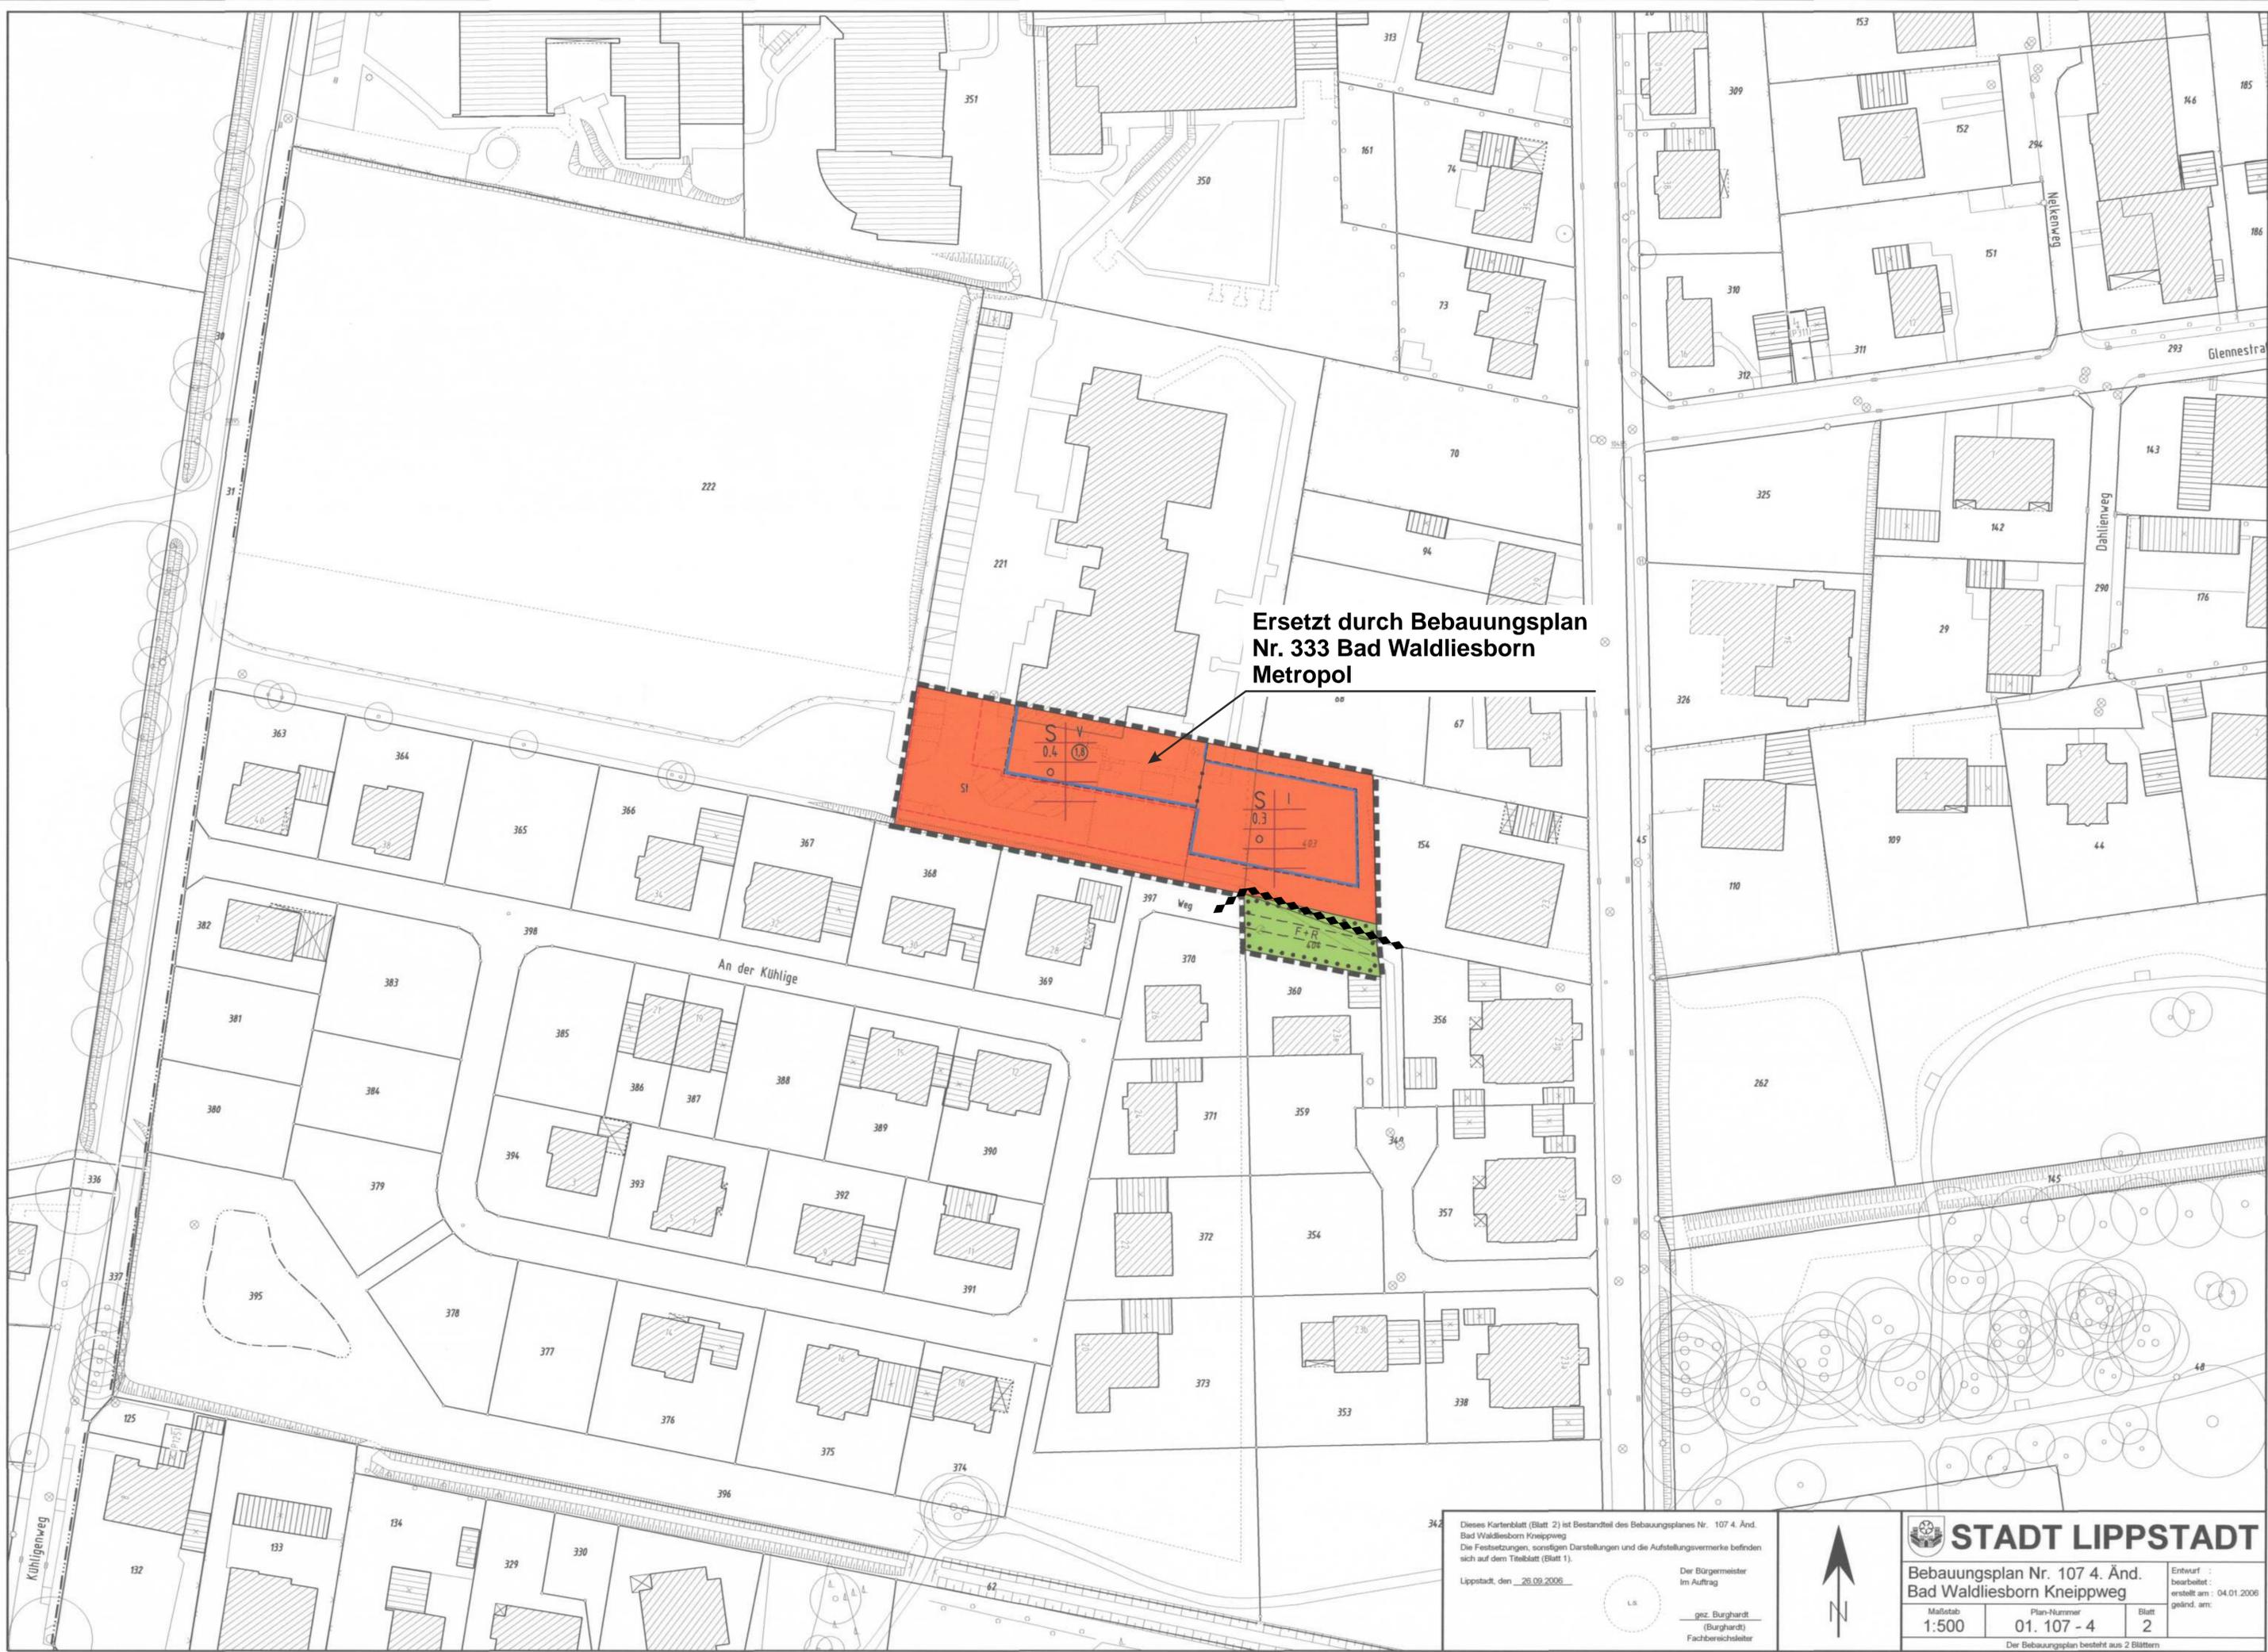

34.2 Dieses Kartenblatt (Blatt 2) ist Bestandteil des Bebauungsplanes Nr. 107 4. Änd. Bad Waldliesborn Kneippweg. Die Festsetzungen, sonstigen Darstellungen und die Aufstellungsvermerke befinden sich auf dem Teilblatt (Blatt 1).  
Lippstadt, den 28.09.2006  
Der Bürgermeister  
Im Auftrag  
gez. Burghardt  
(Burghardt)  
Fachbereichsleiter

**STADT LIPPSTADT**  
Bebauungsplan Nr. 107 4. Änd.  
Bad Waldliesborn Kneippweg

Maßstab 1:500	Plan-Nummer 01. 107 - 4	Blatt 2
------------------	----------------------------	------------

Entwurf :  
bearbeitet :  
erstellt am : 04.01.2006  
geänd. am :  
Der Bebauungsplan besteht aus 2 Blättern