


Weitergabe sowie Vervielfältigung und Verwertung dieser Unterlage sind vorbehaltlich gesonderter vertraglicher Regelungen oder im Einzelfall gesondert erfolgter Vereinbarungen mit dem Entwurfsverfasser nicht gestattet. Zuwiderhandlungen verpflichten zu Schadensersatz.


Die dargestellten Gradientenhöhen stellen den Endausbau dar. Im Zuge des Baustraßenausbaus sind die Höhen gemäß Ausbauquerschnitt zu reduzieren.

M = 1:500/50
NHN 65,00

Entwässerung links	Höhe	Entwässerung über Straßenabläufe Kanal wird nachgereicht													
	Station														
Entwässerung rechts	Höhe	Entwässerung über Straßenabläufe Kanal wird nachgereicht													
	Station														
Gradiente	Höhe														
	Station	-13,90	76,97												
Gelände	Höhe														
	Station	-13,90	78,82	-8,58	76,50	0,00	77,99	-75,00	74,24	-63,94	75,38	-61,40	74,28	-50,00	73,82

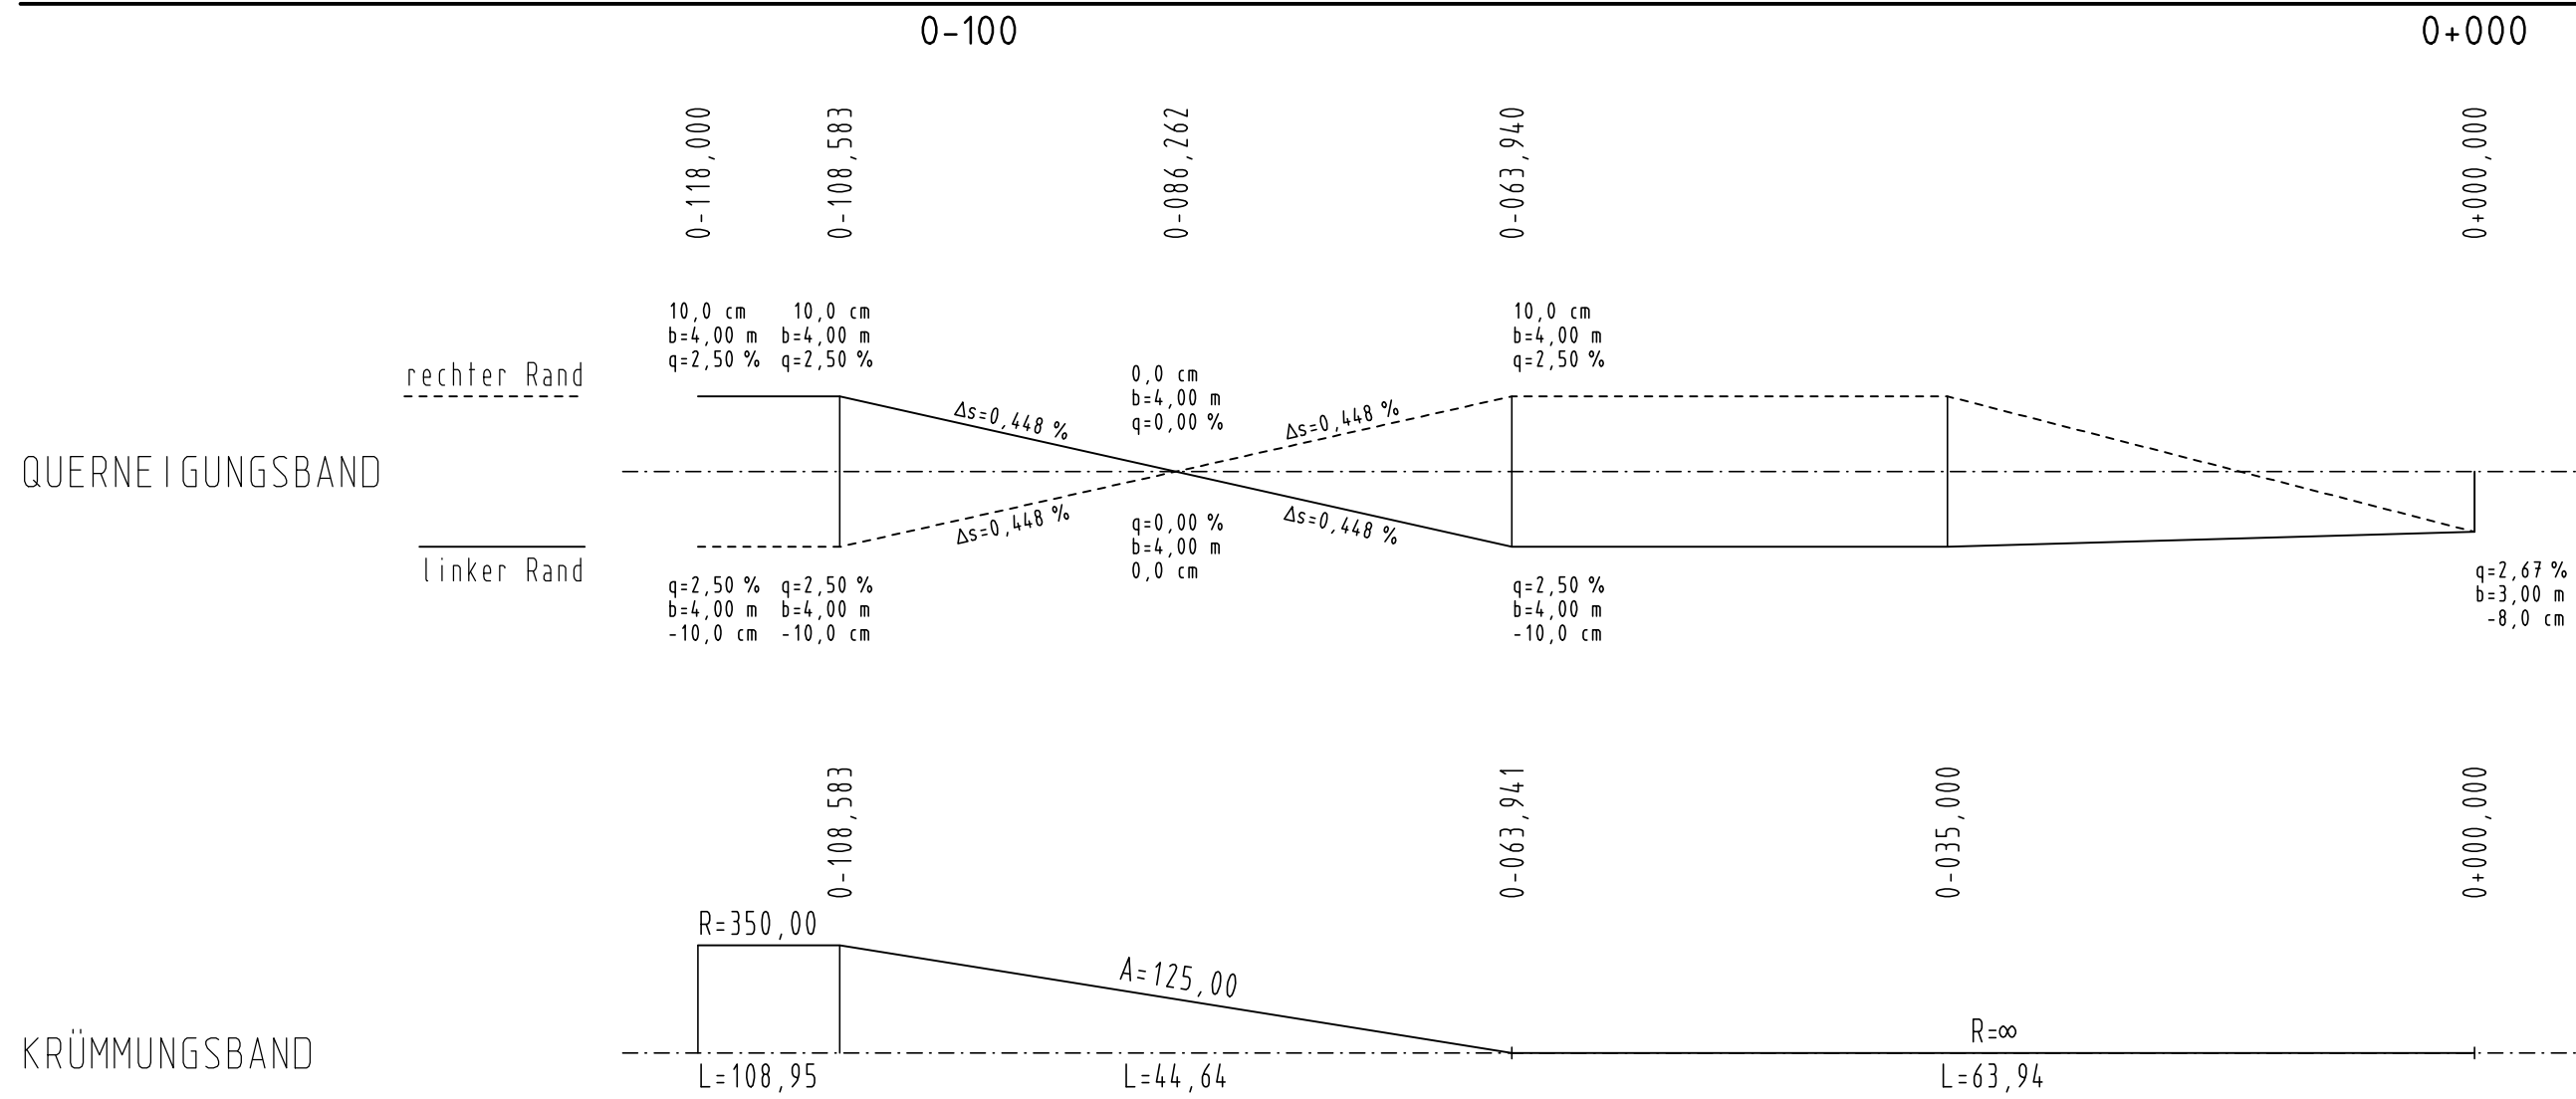

Höhenfestpunkte	
HFP1 (MB/0,0)	= 85,882 NHN
HFP2 (MB/0,2)	= 71,697 NHN
HFP3 (MB/0,25)	= 71,693 NHN
HFP4 (MB/0,5)	= 71,711 NHN
HFP5 (MB/0,6)	= 71,690 NHN
HFP6 (MB/1,0)	= 70,350 NHN
HFP7 (MB/0,3)	= 72,616 NHN
HFP8 (MB/0,3)	= 74,260 NHN
HFP9 (MB/0,1)	= 80,455 NHN
HFP10 (MB/0,0)	= 78,035 NHN
HFP11 (MB/0,0)	= 76,671 NHN
HFP12 (MB/0,25)	= 58,171 NHN
HFP13 (MB/0,25)	= 58,255 NHN
HFP14 (MB/0,0)	= 76,067 NHN
HFP15 (MB/0,0)	= 77,206 NHN
HFP-BW536-10 (MB/1,0)	= 90,443 NHN
HFP-BW536-8 (MB/0,6)	= 89,828 NHN
HFP-BW536-9 (MB/1,2)	= 90,685 NHN

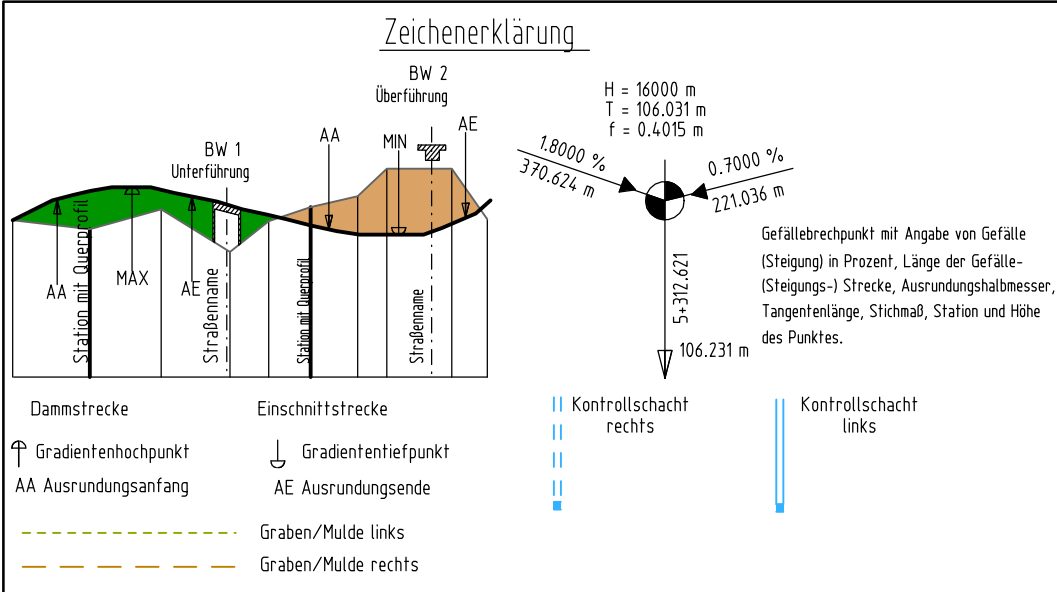

Index	Datum	bearb.	gez.	gepr.	Art der Änderung

Beratung • Planung • Bauleitung

Mindener Straße 205
49084 Osnabrück
E-Mail: osnabrueck@pbh.org

Telefon (0541) 1819 - 0
Telefax (0541) 1819 - 111
Internet: www.pbh.org

Stadt Löhne
Anbindung "Großer Kamp"
an die B 61 in Löhne
Verkehrsanlagen

Entwurfsplanung - "Westlicher Teilbereich"

Höhenplan

bearbeitet:	24.09.2013	H. Trommet	Maßstab:	1:500/50	Proj. Nr.:	0914.0021	Unterlage	6	Blatt Nr.:	2/4
gezeichnet:	24.09.2013	M. Peters								
geprüft:	25.09.2013									

Planverfasser:
Osnabrück, den 28.09.2013

Aufgestellt:

Unterschrift