


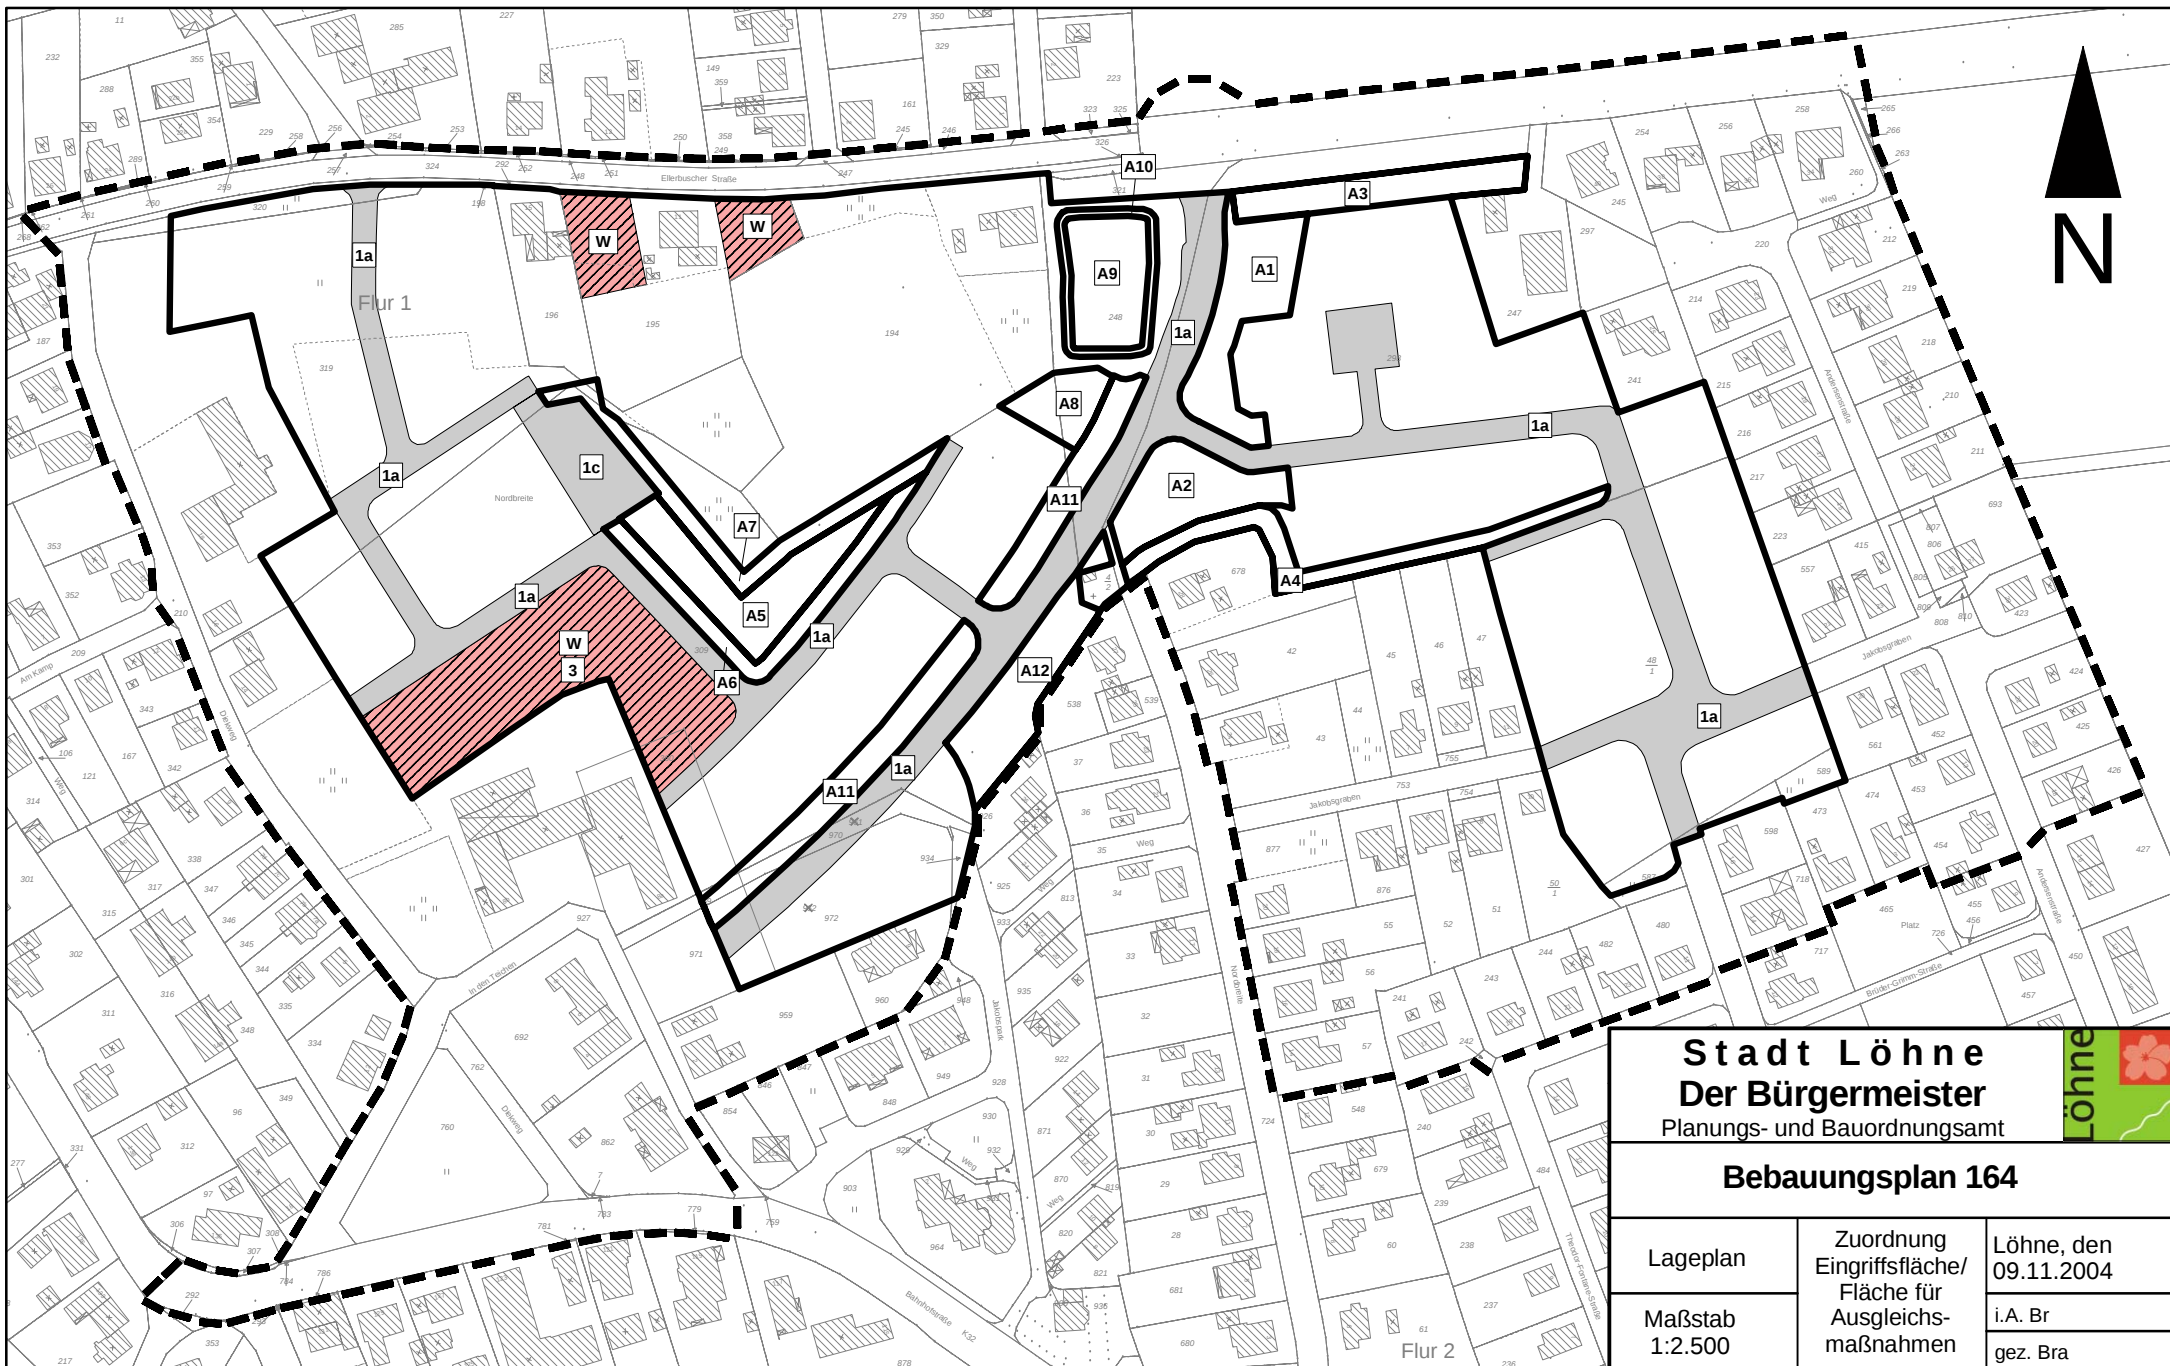

Stadt Löhne Der Bürgermeister Planungs- und Bauordnungsamt		
Bebauungsplan 164		
Lageplan	Zuordnung Eingriffsfläche/ Fläche für Ausgleichs- maßnahmen	Löhne, den 09.11.2004
Maßstab 1:2.500		i.A. Br gez. Bra