



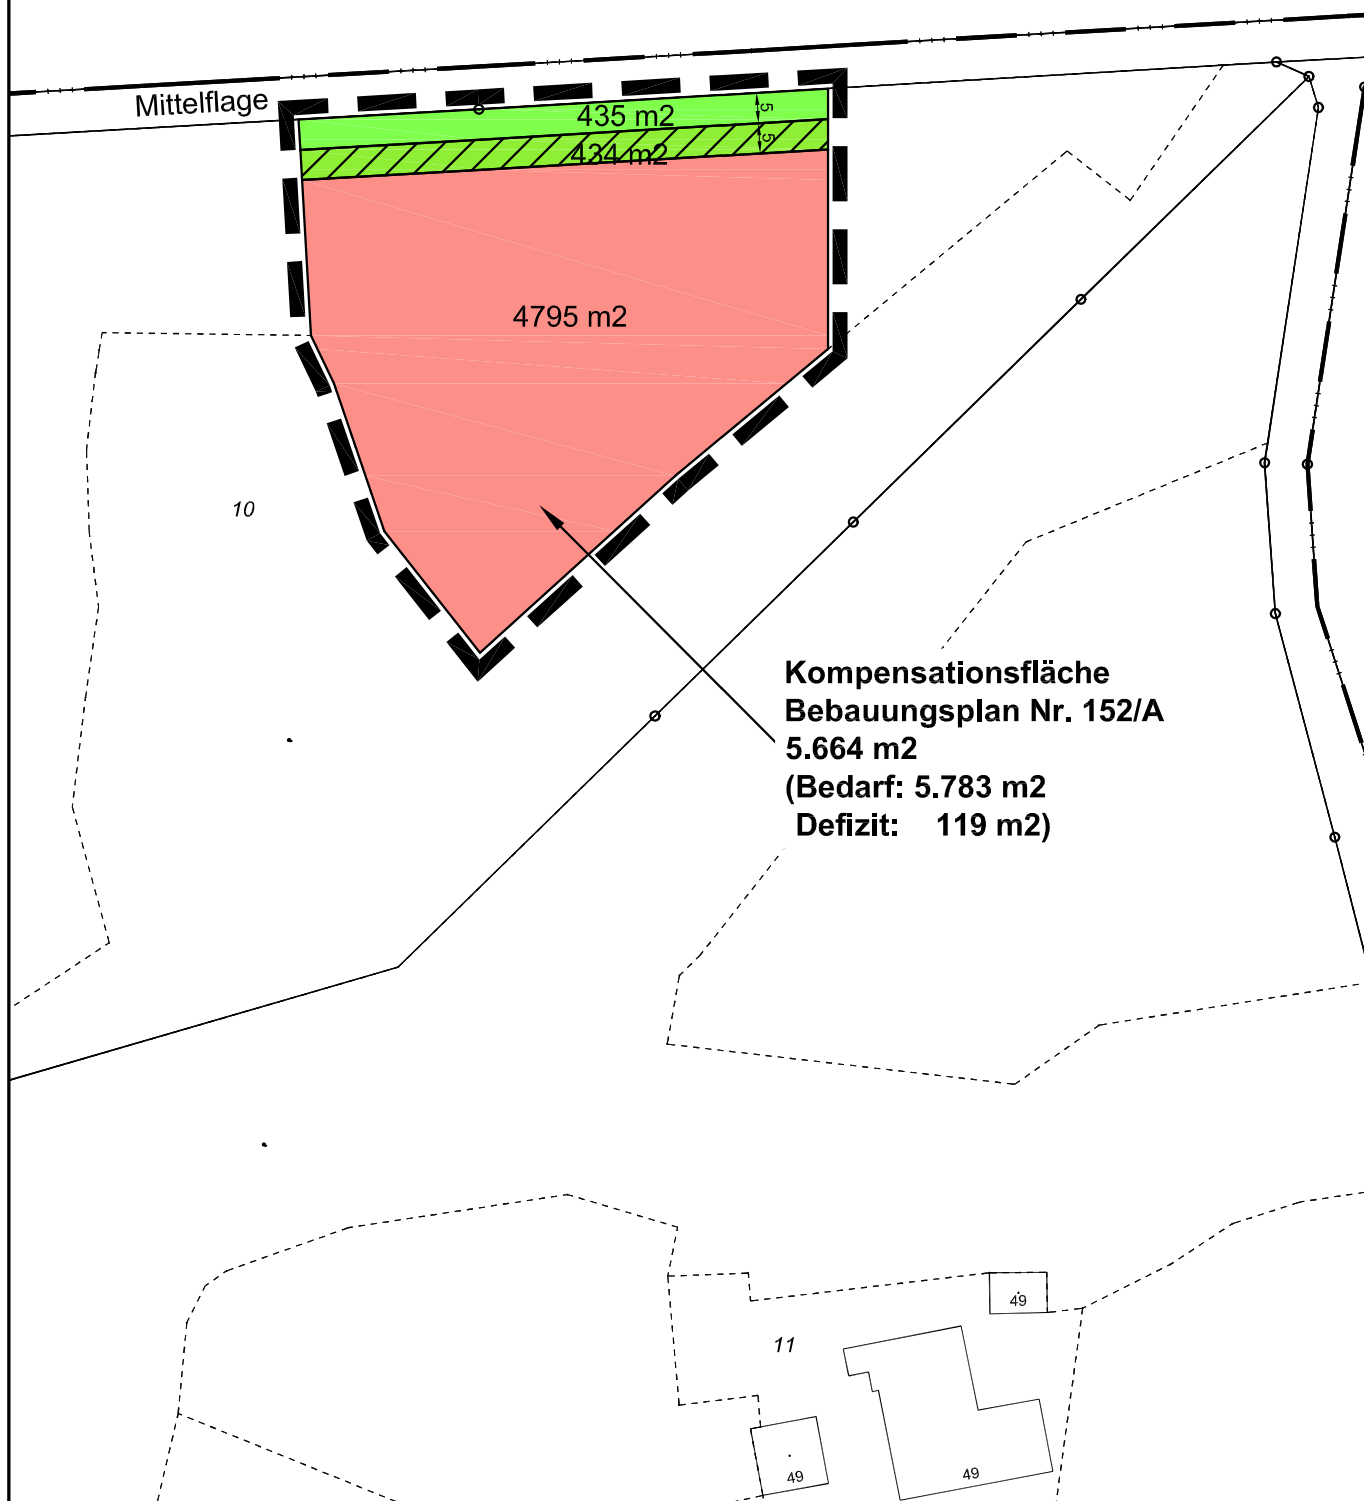


Legende:

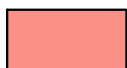

Kernbereich




Waldrand

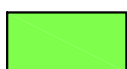

Saum

Stadt Löhne Der Bürgermeister

Bauamt - Planung und Umwelt -

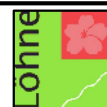

Bebauungsplan Nr. 152/A

Lageplan

Kompensationsfläche
in Mennighüffen,
südlich der Straße
"Mittelflage"

Löhne, den
30.10.2006

ohne
Maßstab

bearbeitet: C. Wind

gezeichnet: A. Gorodetski