BMH Beratende Ingenieure VBI
Bonk - Maire - Hoppmann GbR
Dr. Ing. W. Maire - Dr.rer.nat. G. Hoppmann
Bauwesen - Geräusche - Erschütterungen - Luftreinhaltung
www.bonk-maire-hoppmann.de
öffentlich bestellte und vereidigte Sachverständige

Mess-Stelle nach §§ 26, 28 BImSchG

Rostocker Str. 22
30823 Garbsen
Tel.: 05137 8895-0
Fax: 05137 8895-95

Gutachten Nr.:- 06242 -		
Anlage 1		Blatt:
Maßstab: 1 : 1000		
	Datum	Zeichen
bear.	31.10.2006	Meyer
gez.	31.10.2006	Bocksrichter
gepr.	31.10.2006	Meyer
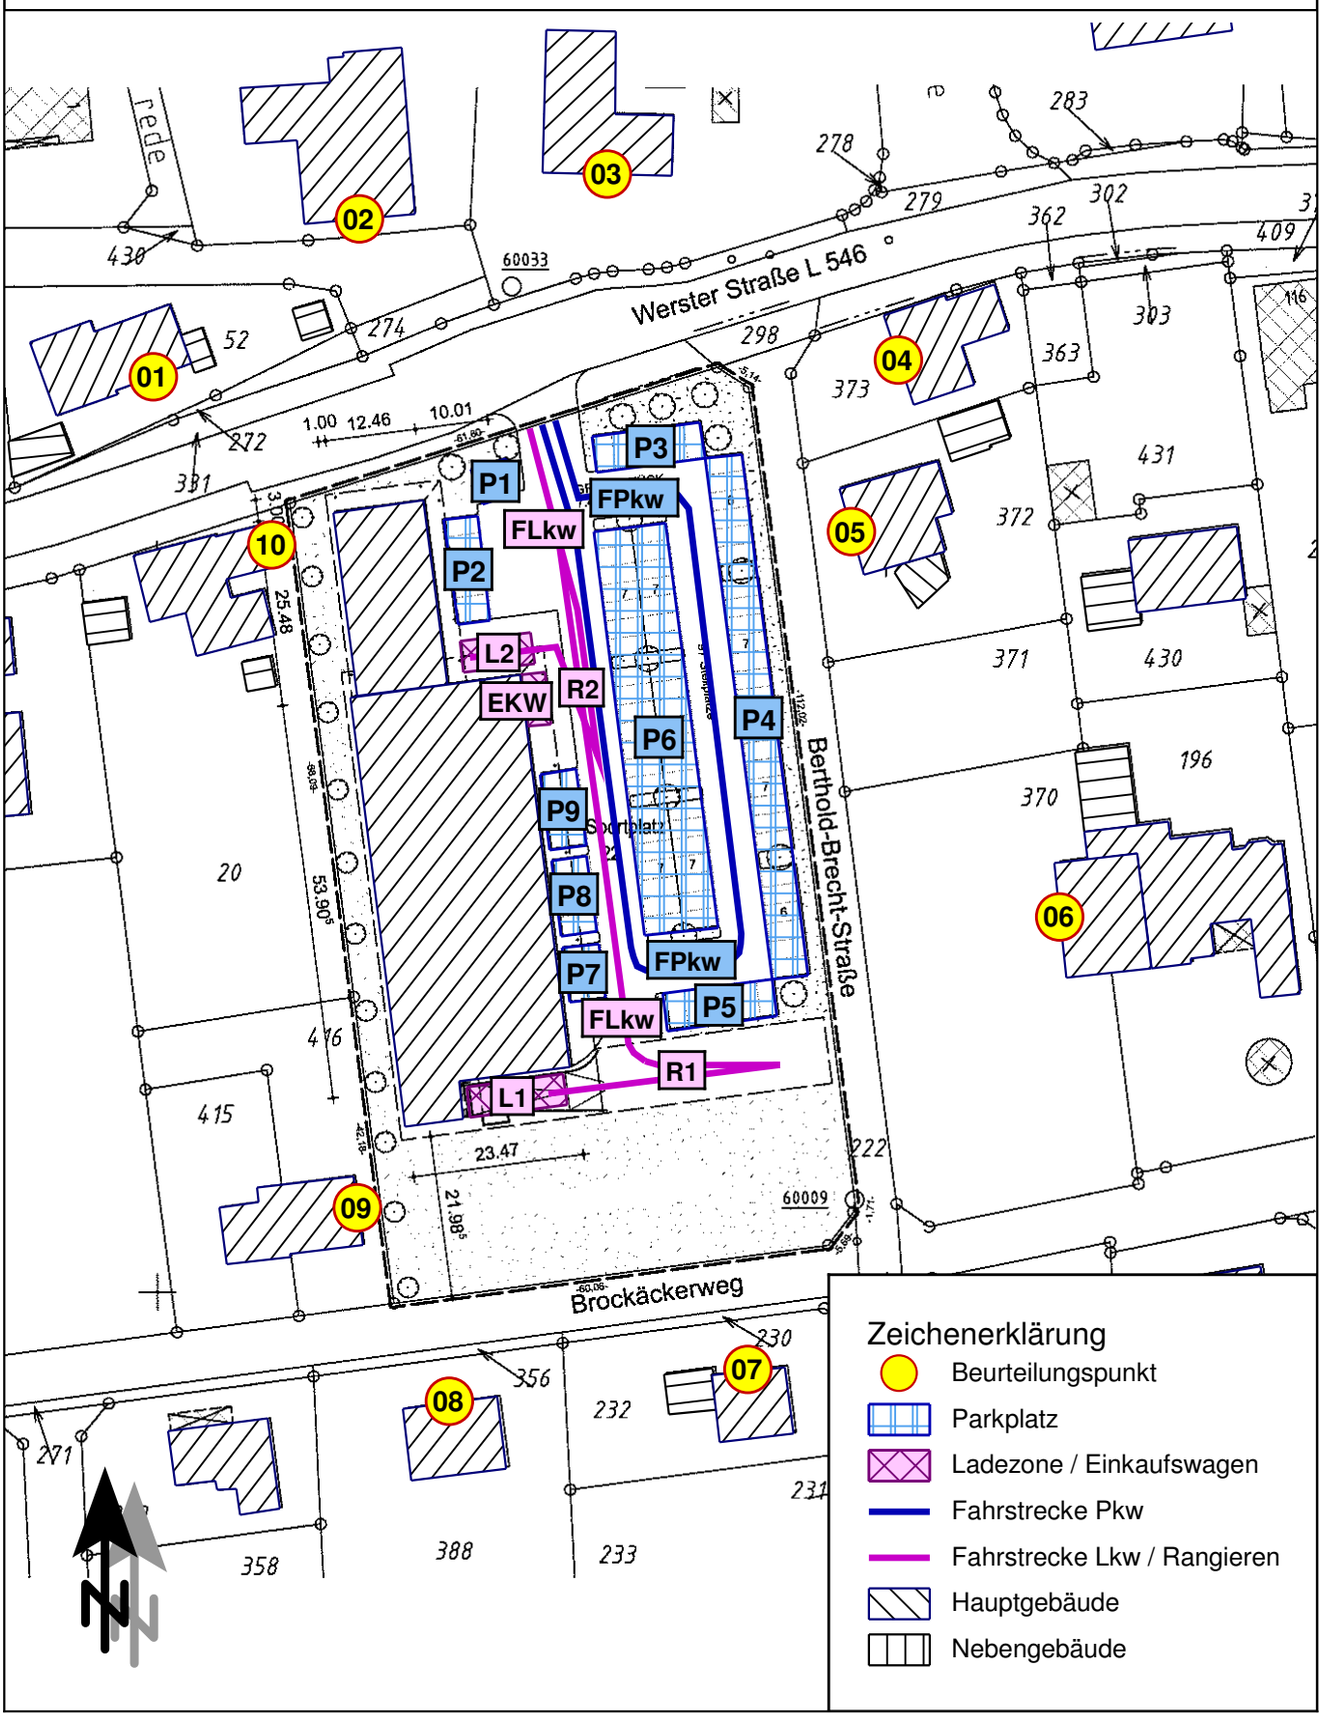
Vorhabenbezogener Bebauungsplan Nr. 185
" Alter Sportplatz Ostscheidt "