


Anlage 2

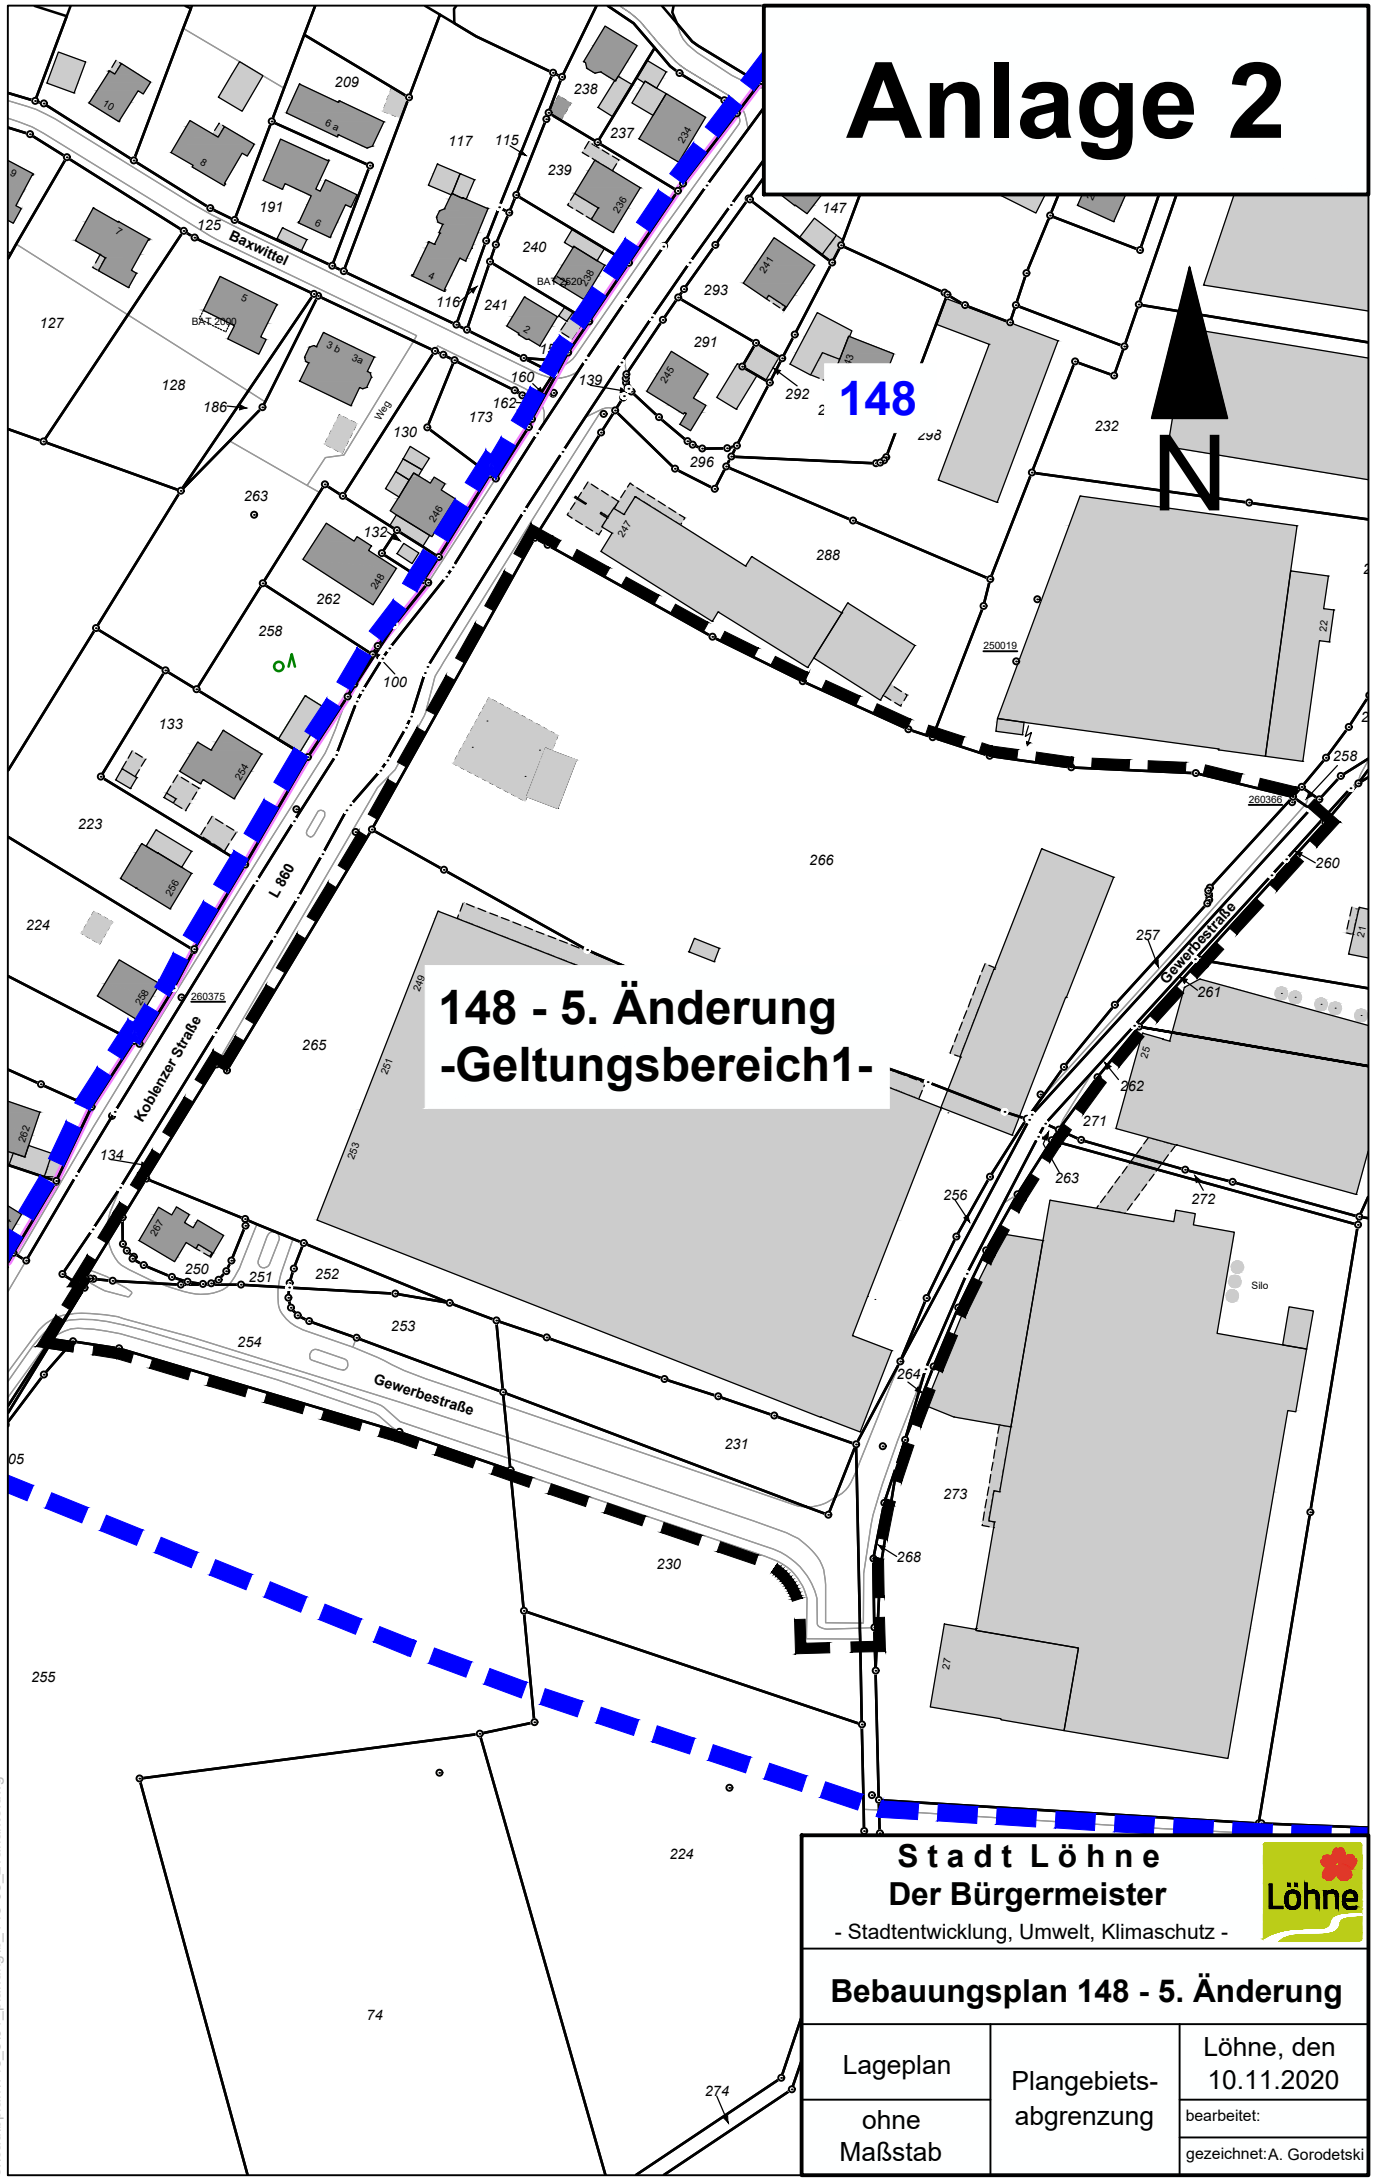

148

148 - 5. Änderung
-Geltungsbereich1-



s:\cad\blplan\148_5\01_planung\bb_148-05_2\variante.dwg

Stadt Löhne Der Bürgermeister - Stadtentwicklung, Umwelt, Klimaschutz -		
Bebauungsplan 148 - 5. Änderung		
Lageplan	Plangebiets- abgrenzung	Löhne, den 10.11.2020
ohne Maßstab		bearbeitet: gezeichnet: A. Gorodetski