


Anlage 2a

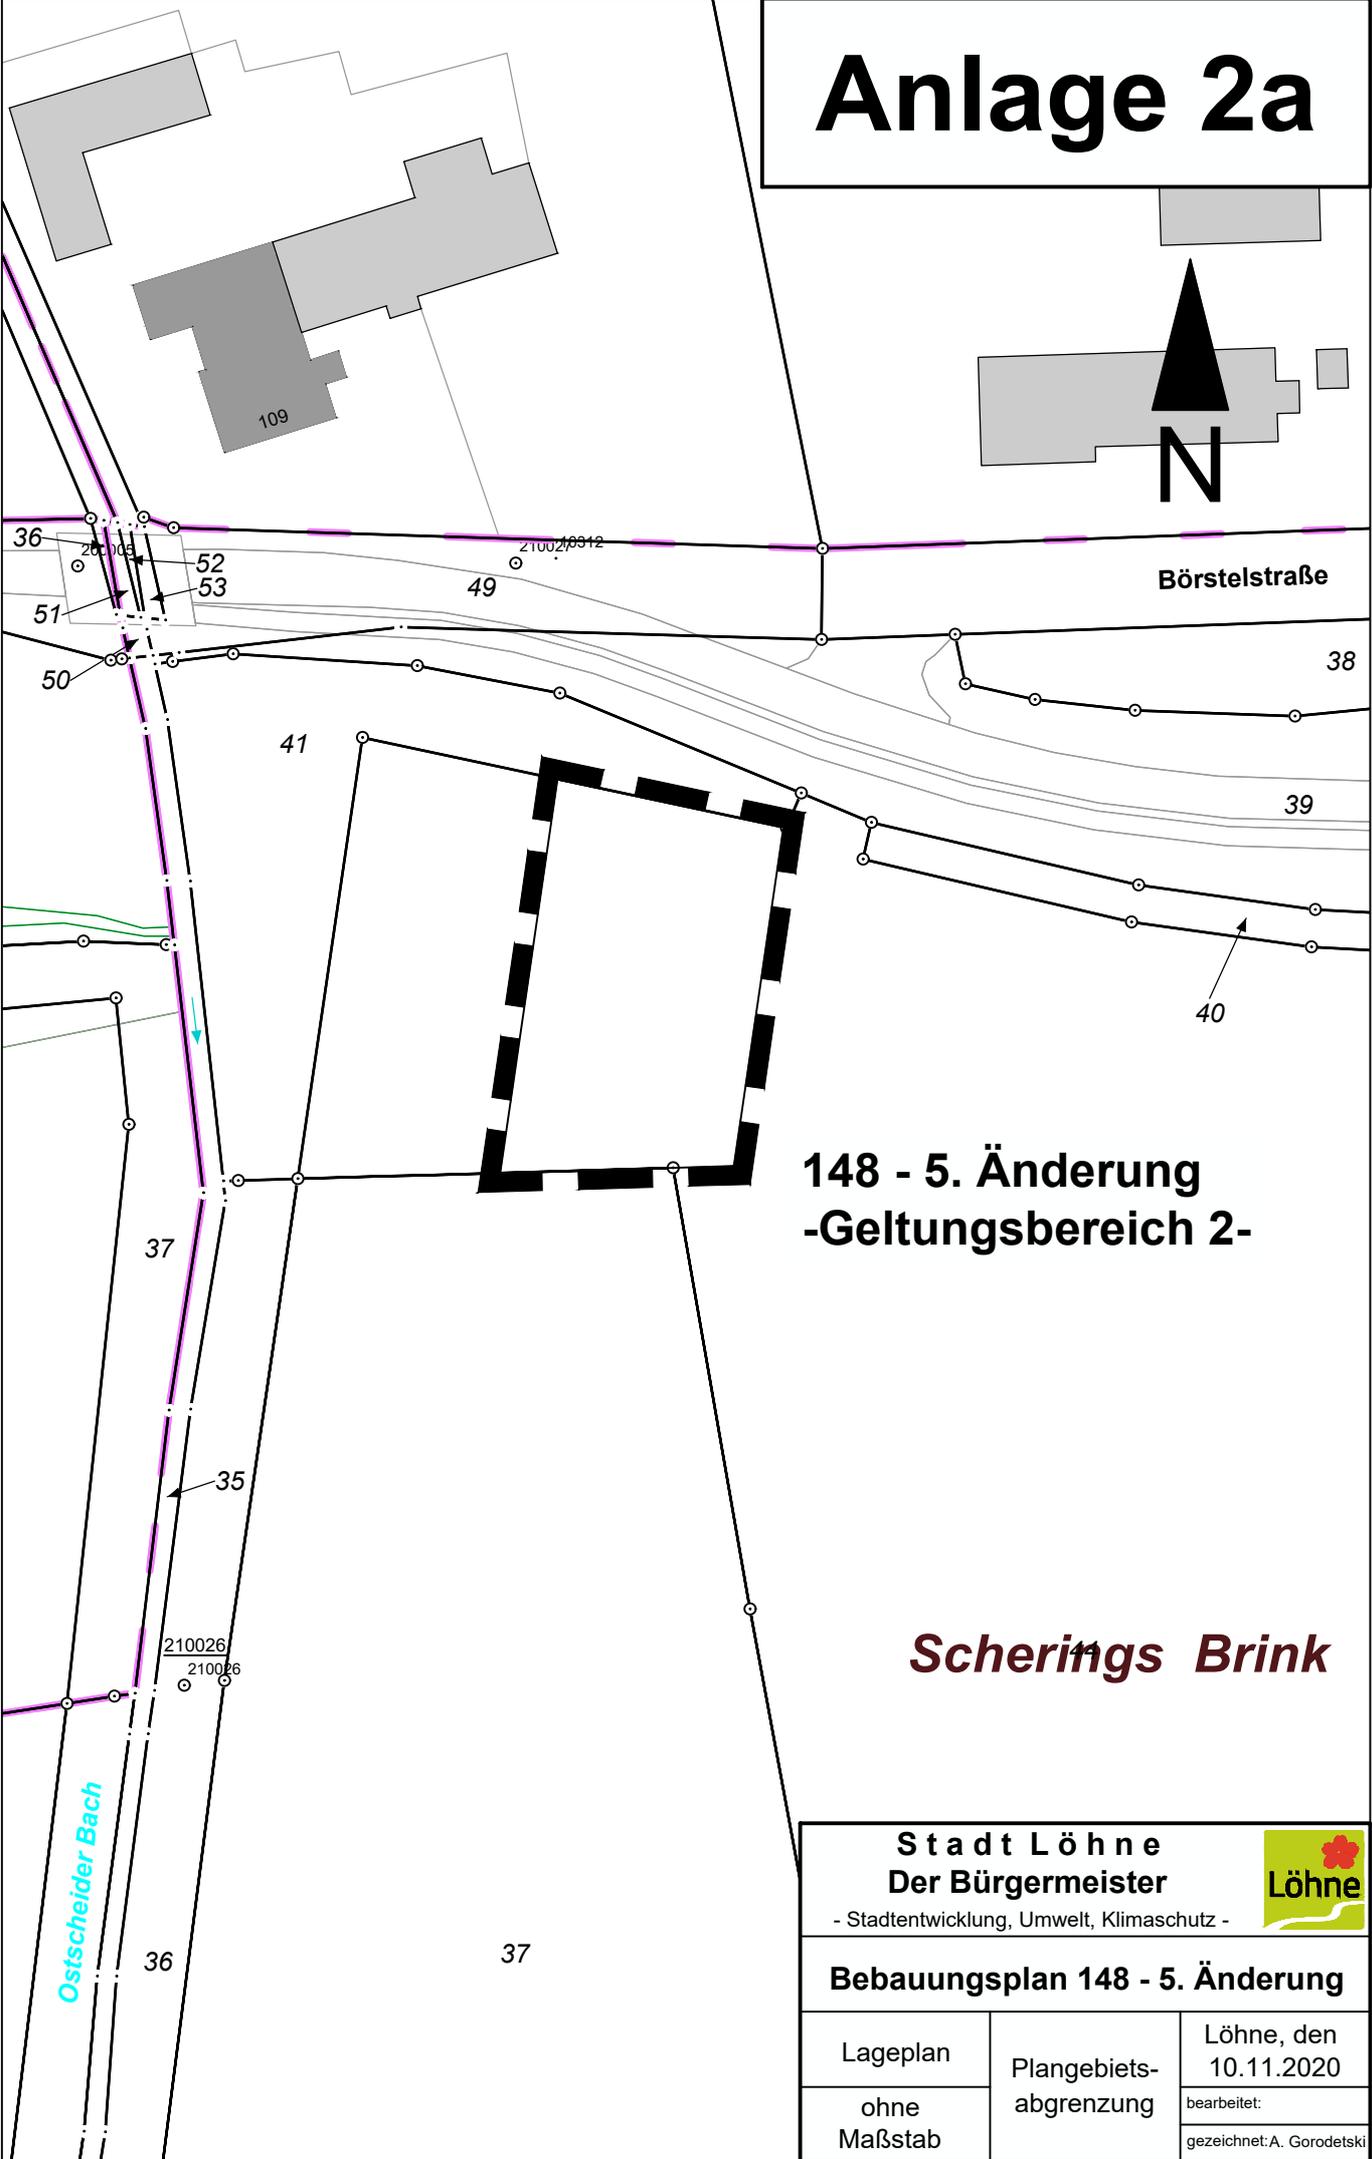

**148 - 5. Änderung
-Geltungsbereich 2-**

Scherings Brink

**Stadt Löhne
Der Bürgermeister**

- Stadtentwicklung, Umwelt, Klimaschutz -



Bebauungsplan 148 - 5. Änderung

Lageplan	Plangebiets- abgrenzung	Löhne, den 10.11.2020
ohne Maßstab		bearbeitet: gezeichnet: A. Gorodetski

s:\cad\blplan\148_5\01_planung\bb_148-05_2\variante.dwg