

Zeichenerklärung

Asphalt	Bestandsbegriffe
Parkplatz	Kalenderinformationen
Feuergebäude	Bahntrasse
Böschung Auf-/Abtrag	Container
Grünfläche	Geländegrenz
Bauwerk	Kran
	Hohe Bestand/Neu

Darstellung des Terminal Layouts unter Zugrundelegung des Planungsraumes und vorbehaltlich:

- Höhen
- Betriebskonzept (Lagersystem, Gerätewahl, etc.)
- Umschlagsgüter (Gefahrgut, Kühlcontainer, etc.)
- Kapazitätsberechnung (Stellflächen, Sekundärflächen, Gleisanschluss, etc.)
- Äußere Anbindung (Zufahrt zum Terminal)

Nr.	Art der Änderung und Erganzung	Datum	Name

BOCKERMANN FRITZE

Bockermann Fritze Ingenieurbüro GmbH
Eisenstraße 11 | 37131 Enger
T 05201 970-0 | F 05201 970-20
www.bockermann-fritze.de

Stadt Löhne

Urtitel Nr. 1
Blatt Nr. 1
Reg. Nr. 2587


Erschließung Scheidkamp/Hellweg/Hermes

- Entwurfsplanung -

Aufgestellt: Bearbeiter:

Löhne, den Enger, den

Standort: 37131 Löhne
gezeichnet: 27.08.2012
geprüft: 27.08.2012
Datum: 29.09.2012
Lageplan - Var. 1
Mastab: 1:2000

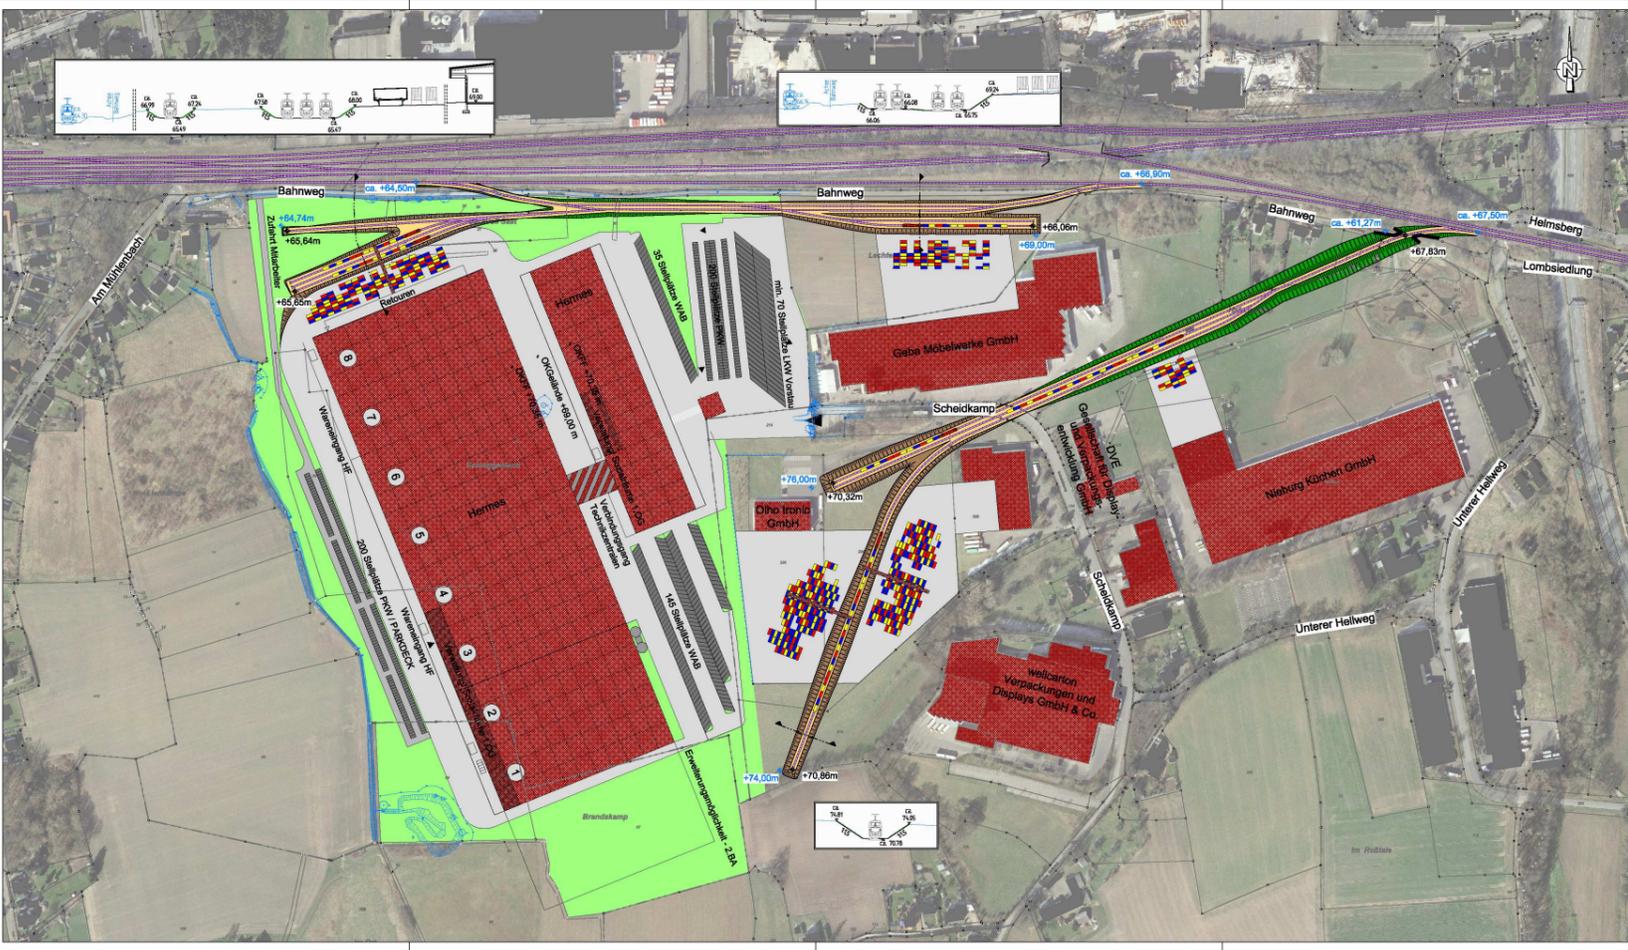

Zeichenerklärung

Asphalt	Bestandsbegriffe
Parkplatz	Kalenderinformationen
Feuergebäude	Bahntrasse
Böschung Auf-/Abtrag	Container
Grünfläche	Geländegrenz
Bauwerk	Kran
	Hohe Bestand/Neu

Darstellung des Terminal Layouts unter Zugrundelegung des Planungsraumes und vorbehaltlich:

- Höhen
- Betriebskonzept (Lagersystem, Gerätewahl, etc.)
- Umschlagsgüter (Gefahrgut, Kühlcontainer, etc.)
- Kapazitätsberechnung (Stellflächen, Sekundärflächen, Gleisanschluss, etc.)
- Äußere Anbindung (Zufahrt zum Terminal)

Nr.	Art der Änderung und Erganzung	Datum	Name

BOCKERMANN FRITZE

Bockermann Fritze Ingenieurbüro GmbH
Eisenstraße 11 | 37131 Enger
T 05201 970-0 | F 05201 970-20
www.bockermann-fritze.de

Stadt Löhne

Urtitel Nr. 1
Blatt Nr. 2
Reg. Nr. 2587


Erschließung Scheidkamp/Hellweg/Hermes

- Entwurfsplanung -

Aufgestellt: Bearbeiter:

Löhne, den Enger, den

Standort: 37131 Löhne
gezeichnet: 27.08.2012
geprüft: 27.08.2012
Datum: 29.09.2012
Lageplan - Var. 2
Mastab: 1:2000

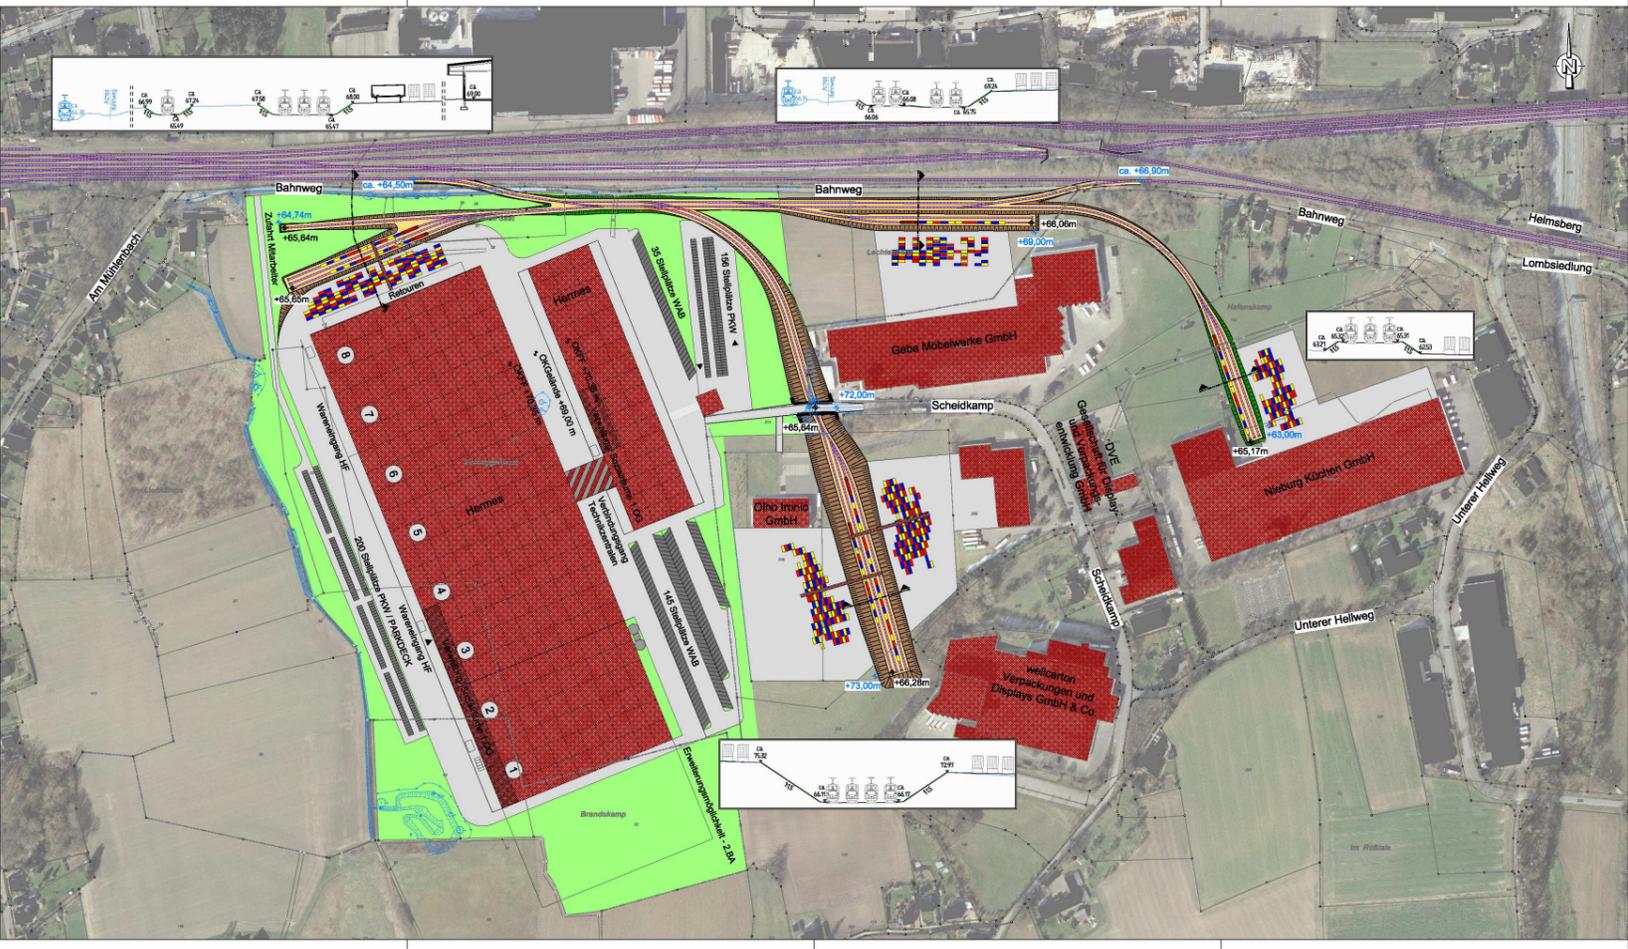

Zeichenerklärung

Asphalt	Bestandsbegriffe
Parkplatz	Kalenderinformationen
Feuergebäude	Bahntrasse
Böschung Auf-/Abtrag	Container
Grünfläche	Geländegrenz
Bauwerk	Kran
	Hohe Bestand/Neu

Darstellung des Terminal Layouts unter Zugrundelegung des Planungsraumes und vorbehaltlich:

- Höhen
- Betriebskonzept (Lagersystem, Gerätewahl, etc.)
- Umschlagsgüter (Gefahrgut, Kühlcontainer, etc.)
- Kapazitätsberechnung (Stellflächen, Sekundärflächen, Gleisanschluss, etc.)
- Äußere Anbindung (Zufahrt zum Terminal)

Nr.	Art der Änderung und Erganzung	Datum	Name

BOCKERMANN FRITZE

Bockermann Fritze Ingenieurbüro GmbH
Eisenstraße 11 | 37131 Enger
T 05201 970-0 | F 05201 970-20
www.bockermann-fritze.de

Stadt Löhne

Urtitel Nr. 1
Blatt Nr. 3
Reg. Nr. 2587

Erschließung Scheidkamp/Hellweg/Hermes

- Entwurfsplanung -

Aufgestellt: Bearbeiter:

Löhne, den Enger, den

Standort: 37131 Löhne
gezeichnet: 27.08.2012
geprüft: 27.08.2012
Datum: 29.09.2012
Lageplan - Var. 3
Mastab: 1:2000