


Y:\projekte\3000_4000\3900_4000\3917\acad\B-Plan\B-Plan_Offene\3917_Anlage-2_Biototypen_LSG_130403.dwg

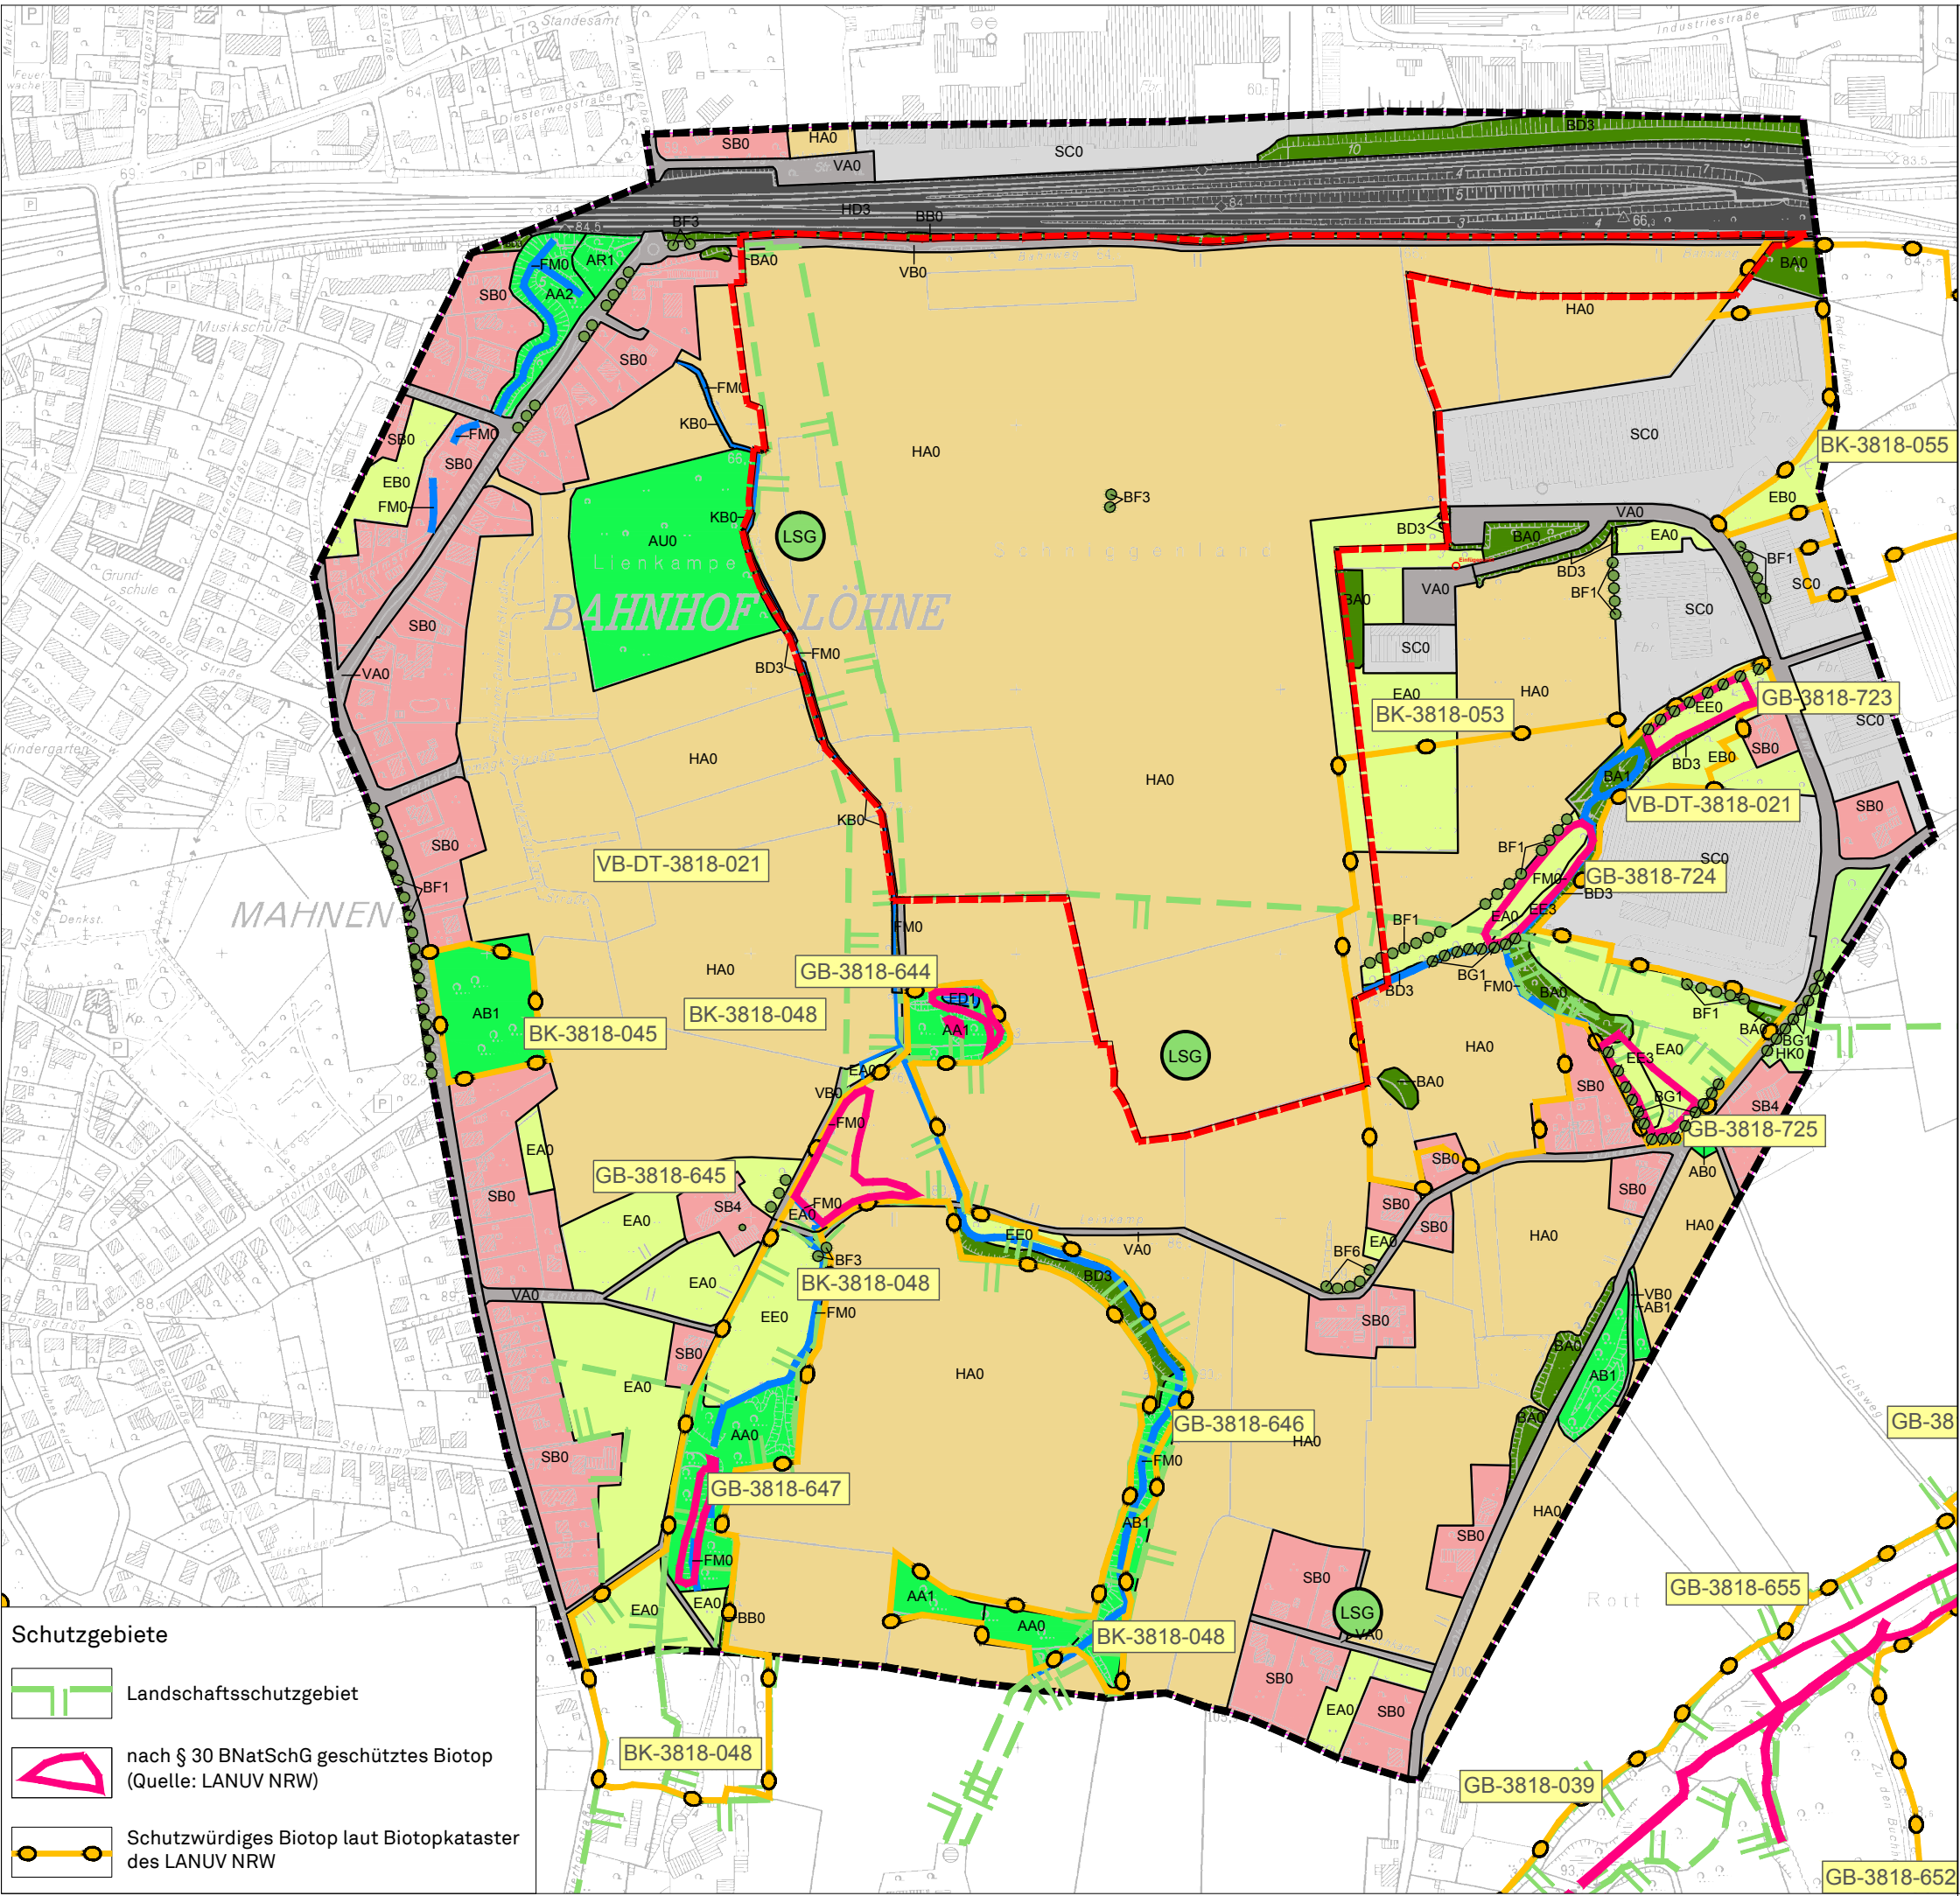

Legende

Grenzen

- Grenze Untersuchungsgebiet
- Geltungsbereich vorhabenbezogener B-Plan Nr. 210 "Logistikzentrum Gohfeld"

Biototypen

(Stand: März 2012)

- Laubwald
 - AA0 Buchenwald
 - AA1 Eichen-Buchenmischwald
 - AA2 Buchenmischwald mit einheimischen Laubbaumarten
 - AB0 Eichenwald
 - AB1 Buchen-Eichenmischwald
 - AR1 Ahornmischwald
 - AU0 Aufforstung
- Kleingehölze
 - BA0 Feldgehölz
 - BA1 Feldgehölz aus einheimischen Baumarten
 - BB0 Gebüsch, Strauchgruppe
 - BD3 Gehölzstreifen
- Bäume
 - BF1 Baumreihe
 - BF3 Einzelbaum
 - BF6 Obstbaumreihe
 - BG1 Kopfbaumreihe
- Grünland
 - EA0 Fettwiese
 - EB0 Fettweide
 - EE0 Grünlandbrache
 - EE3 Feuchtgrünlandbrache
- Gewässer
 - FD1 Tümpel
 - FM0 Bach
- Acker
 - HA0 Acker
- Gleisanlagen
 - HD3 Bahnlinie
- Obstanlage
 - HK0 Obstanlage
- Saum
 - KB0 Trockener (frischer) Saum bzw. linienf. Hochstaudenflur
- Wohnbauflächen
 - SB0 Gemischte Bauflächen, Wohnbauflächen
 - SB4 Dörfliche Siedlungsfläche
- Gewerbegebiete
 - SC0 Gewerbe- und Industrieflächen
- Verkehrs- und Wirtschaftswege
 - VA0 Verkehrsstraßen
 - VB0 Wirtschaftsweg

Schutzgebiete

- Landschaftsschutzgebiet
- nach § 30 BNatSchG geschütztes Biotop (Quelle: LANUV NRW)
- Schutzwürdiges Biotop laut Biotopkataster des LANUV NRW

Biototypen, Schutzgebiete und naturschutzfachlich wertvolle Bereiche

Vorhabenbezogenen B-Plan Nr. 210 der Stadt Löhne
"Logistikzentrum Gohfeld"

Umweltbericht

Anlage 2

I Maßstab:	i.O. 1 : 5.000
I Projekt Nr.:	3917
I Plangröße:	A3
I Datum:	März 2013
I gezeichnet:	Lü.
I bearbeitet:	SD
geprüft:	

KORTE MEIER BROKMANN
LANDSCHAFTSARCHITEKTEN

Korte Meier Brokmann
Landschaftsarchitekten GmbH
Oststraße 92
32051 Herford
T +49(0)52 21 97 39-0
F +49(0)52 21 97 39-30