


Ergänzende Eingrünung und Gestaltung
gem. Festsetzungen zum vB-Plan Nr. 210

Bahnstrecke

Lechtenberg

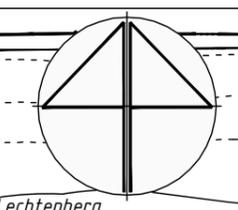


Legende

-  Grenze Brünungskonzept
-  Grenze Vorhaben- und Erschließungsplan
-  Einsaat
-  naturnahe Gewässerverlegung
-  Regenrückhaltebecken
-  Baumbetonte Gehölzpflanzung
-  Gehölz (temporär bis Realisierung Bahnanschluss)
-  Baumreihe
-  Gewässeraue mit Erlen und Weidengebüsch
-  Schilf
-  Kopfweide

Flurst. 20 steht für
Anpflanzungen zur Verfügung

Y:\projekte\3000_4000\3900_4000\3917\acad\B-Plan\B-Plan_5_Grünkonzept_Index_an_130403.dwg

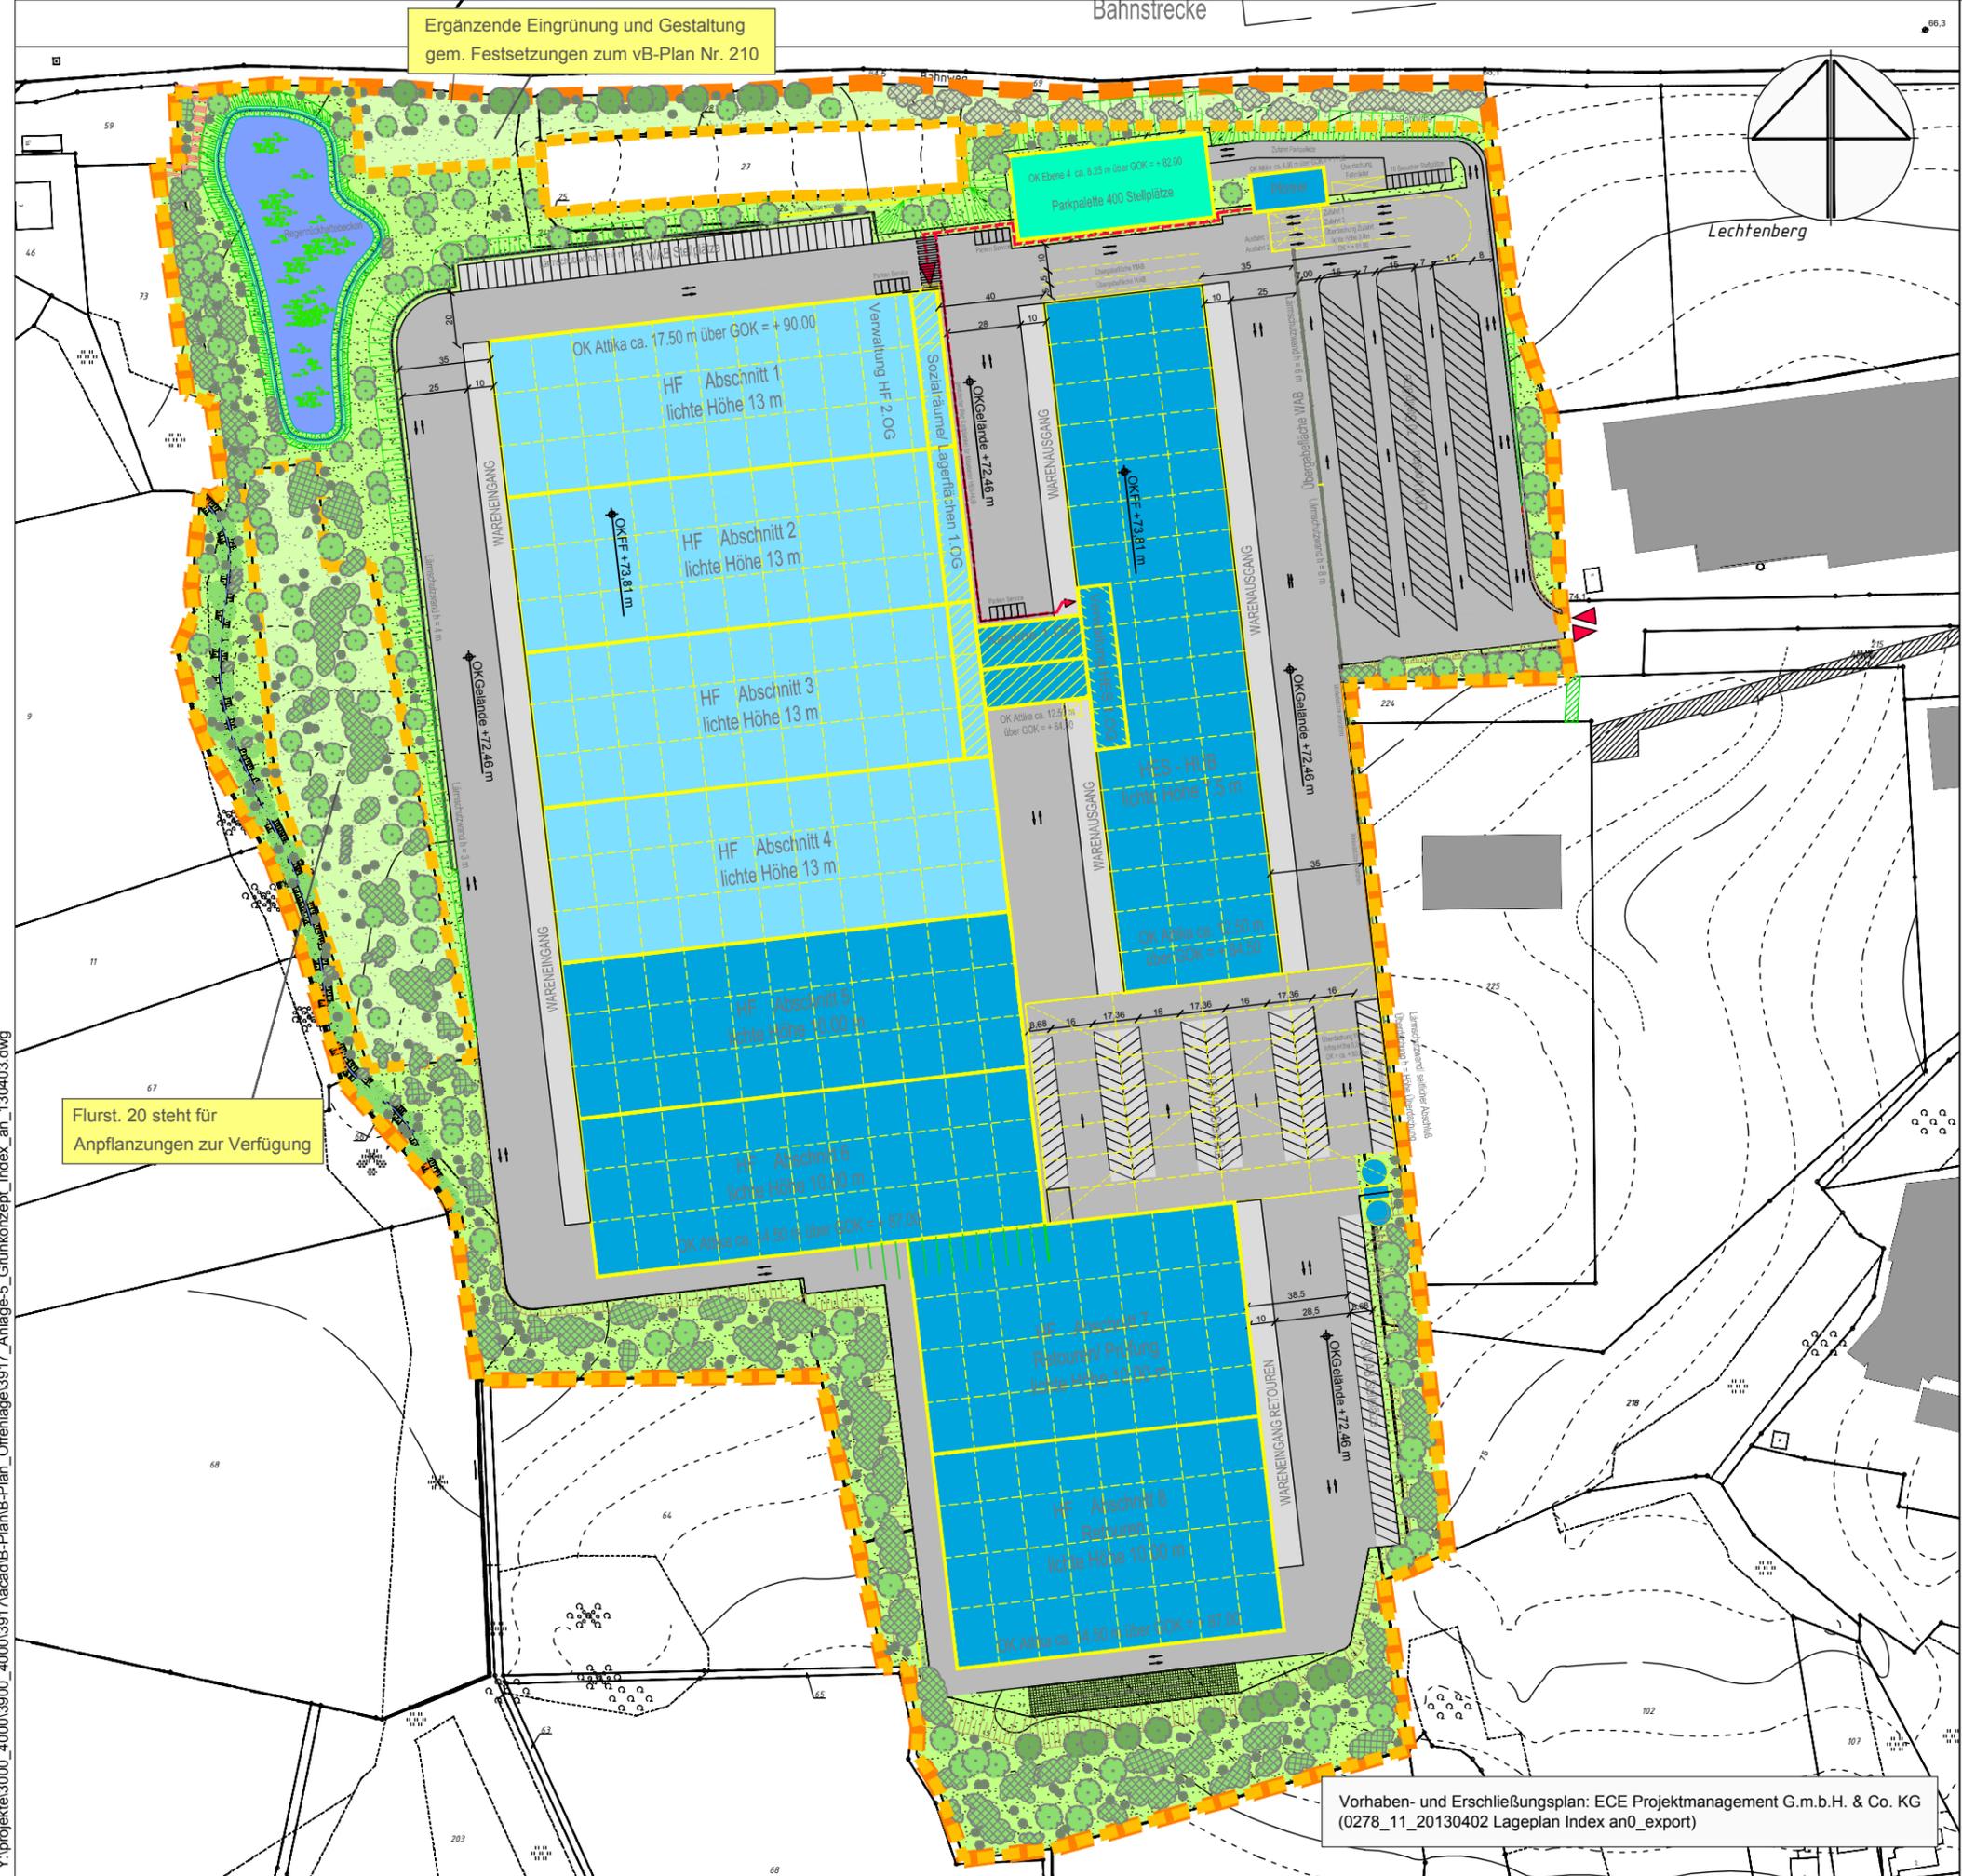

Vorhaben- und Erschließungsplan: ECE Projektmanagement G.m.b.H. & Co. KG
(0278_11_20130402 Lageplan Index an0_export)

Begrünungskonzept zum Vorhaben- und Erschließungsplan	Anlage 5
Vorhabenbezogenen B-Plan Nr. 210 der Stadt Löhne "Logistikzentrum Gohfeld"	I Maßstab: i.O. 1 : 2.500
Umweltbericht	I Projekt Nr.: 3917
	I Plangröße: A3
	I Datum: März 2013
	I gezeichnet: SD
	I bearbeitet: SD
	geprüft:

KORTEMEIER BROKMANN
LANDSCHAFTSARCHITEKTEN

Kortemeier Brokmann Oststraße 92 T +49(0)52 21 97 39-0
Landschaftsarchitekten GmbH 32051 Herford F +49(0)52 21 97 39-30