
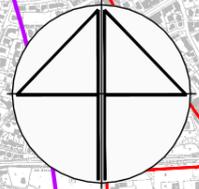


Y:\projekte\3000_4000\3900_4000\3917\acad\B-Plan\B-Plan_Offenlage\3917_Anlage-7_CEF_Feldlerche_130320.dwg

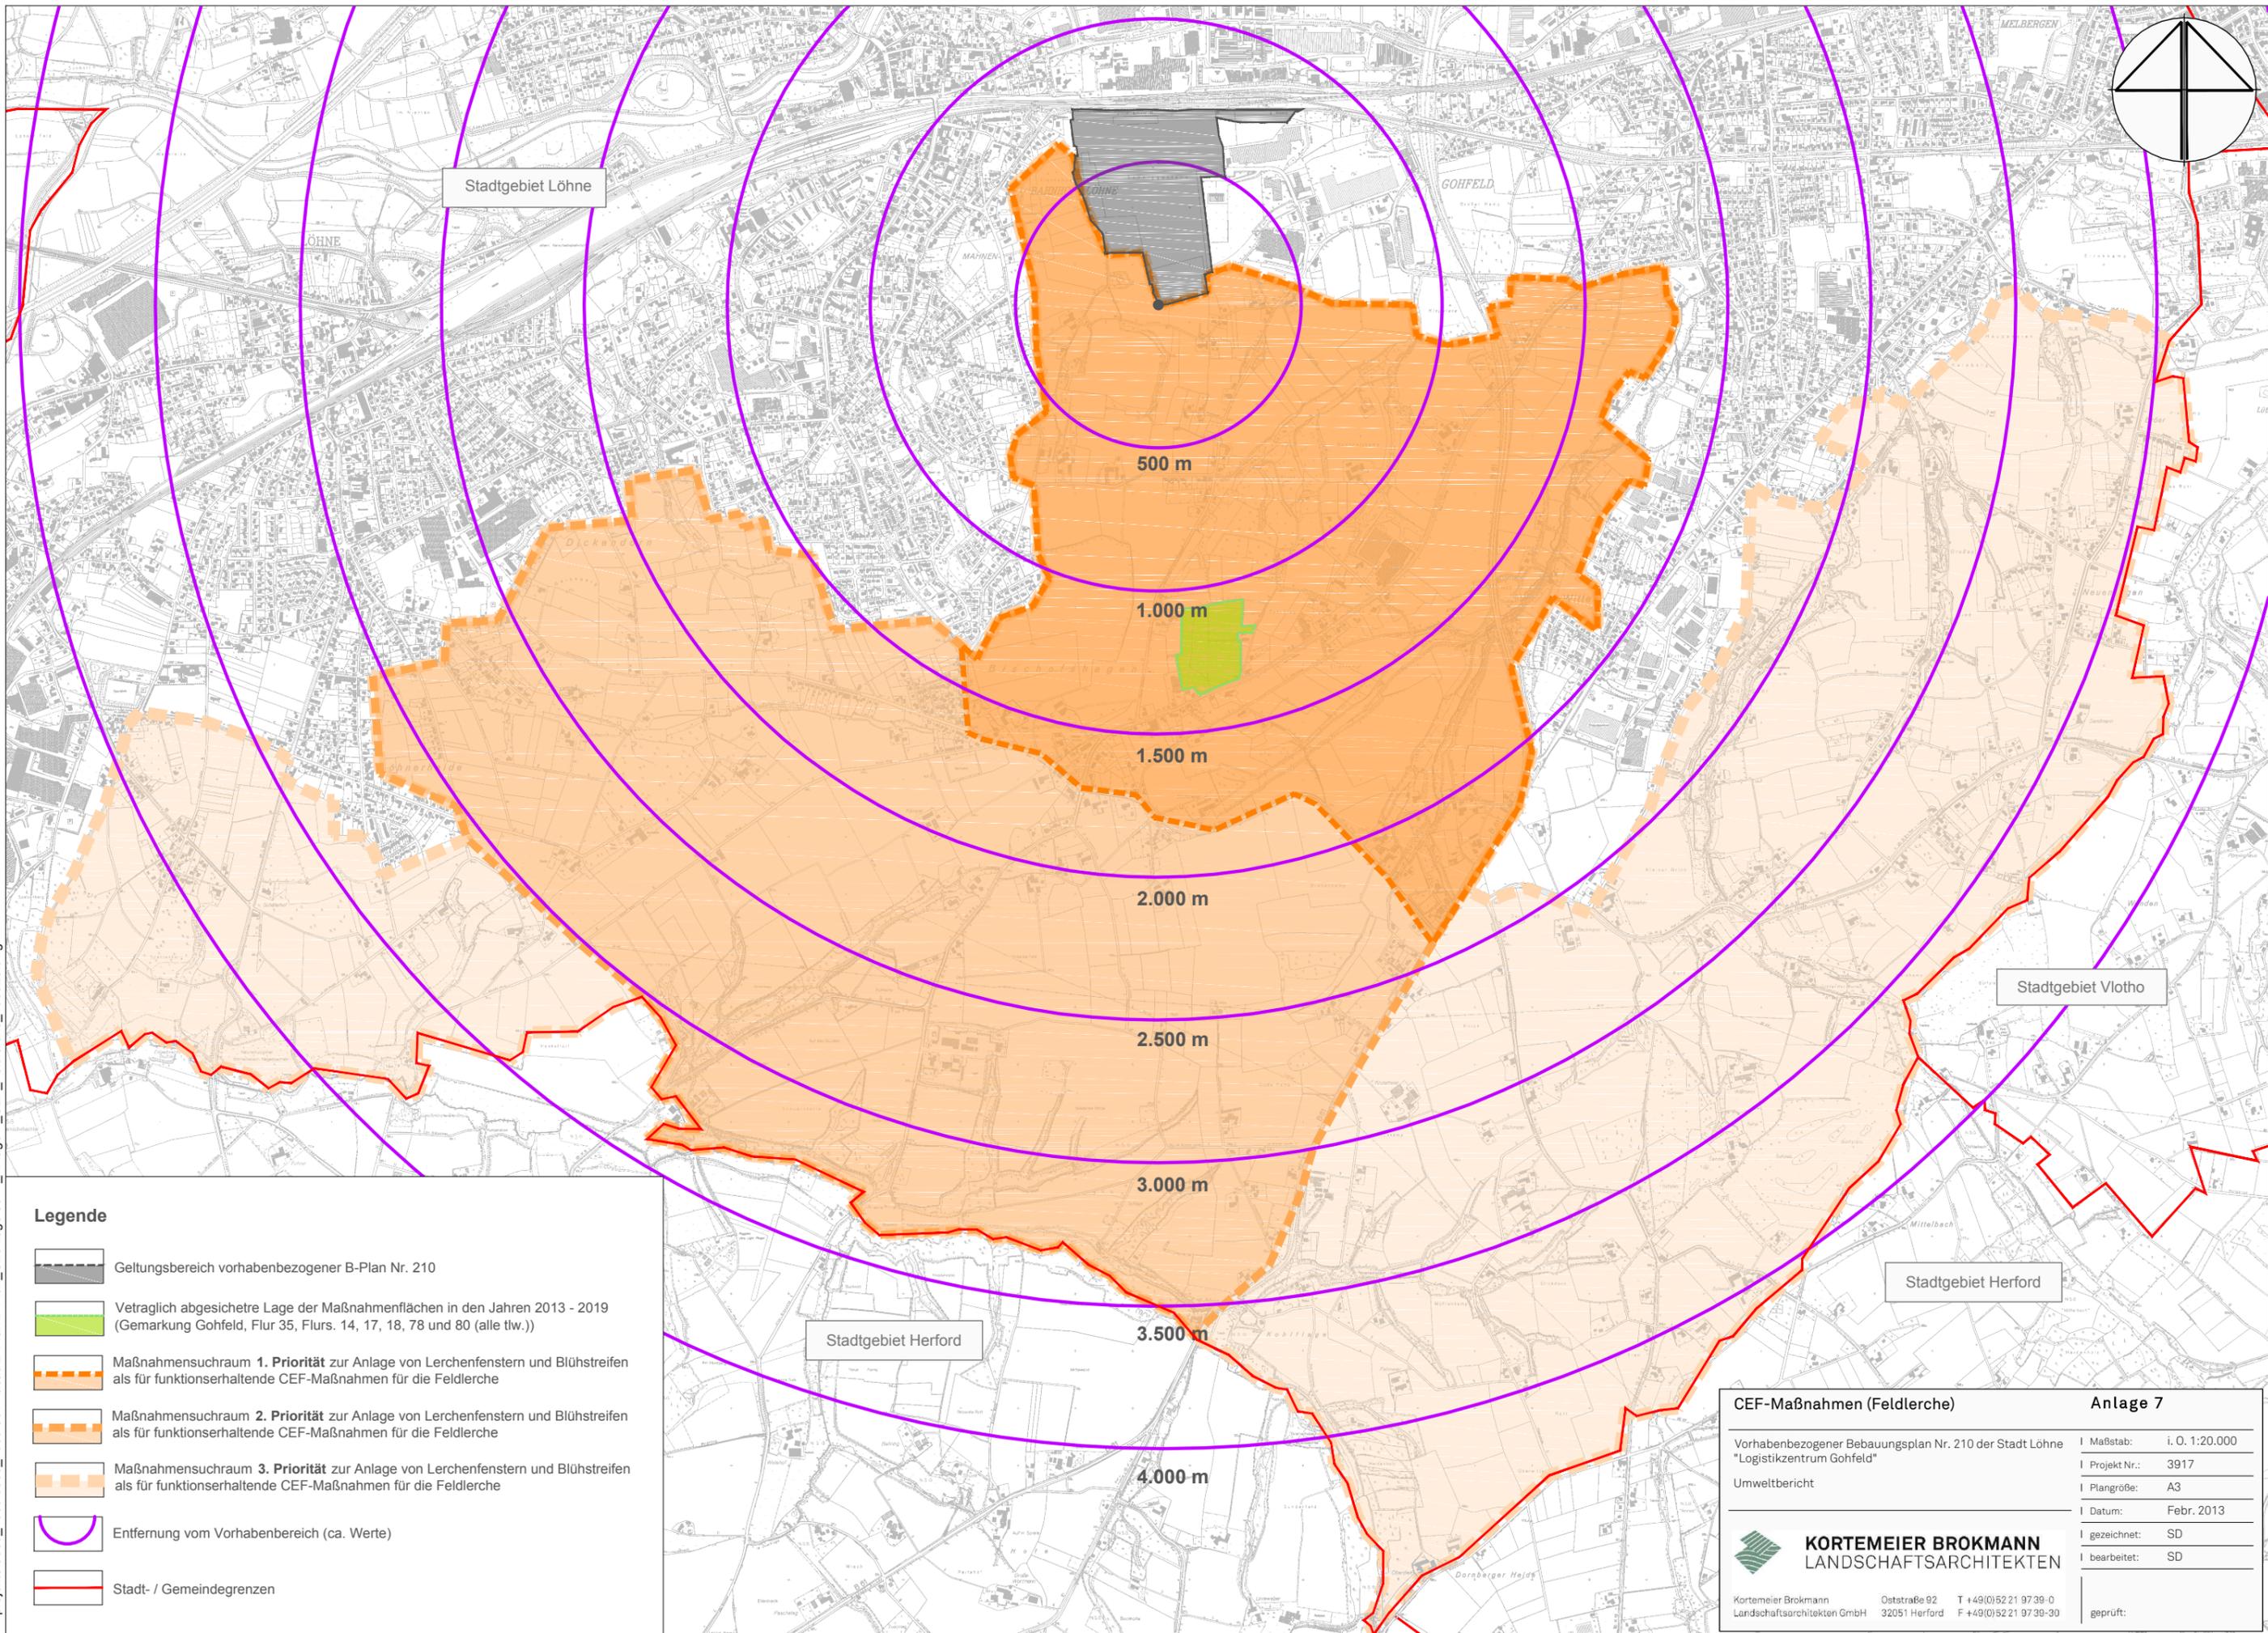

Legende

-  Geltungsbereich vorhabenbezogener B-Plan Nr. 210
-  Vertraglich abgesicherte Lage der Maßnahmenflächen in den Jahren 2013 - 2019 (Gemarkung Gohfeld, Flur 35, Flurs. 14, 17, 18, 78 und 80 (alle tlw.))
-  Maßnahmensuchraum 1. **Priorität** zur Anlage von Lerchenfenstern und Blühstreifen als für funktionserhaltende CEF-Maßnahmen für die Feldlerche
-  Maßnahmensuchraum 2. **Priorität** zur Anlage von Lerchenfenstern und Blühstreifen als für funktionserhaltende CEF-Maßnahmen für die Feldlerche
-  Maßnahmensuchraum 3. **Priorität** zur Anlage von Lerchenfenstern und Blühstreifen als für funktionserhaltende CEF-Maßnahmen für die Feldlerche
-  Entfernung vom Vorhabenbereich (ca. Werte)
-  Stadt- / Gemeindegrenzen

CEF-Maßnahmen (Feldlerche)	Anlage 7
Vorhabenbezogener Bebauungsplan Nr. 210 der Stadt Löhne "Logistikzentrum Gohfeld"	Maßstab: i. O. 1:20.000
Umweltbericht	Projekt Nr.: 3917
	Plangröße: A3
	Datum: Febr. 2013
	gezeichnet: SD
	bearbeitet: SD
	geprüft:


KORTEMEIER BROKMANN
 LANDSCHAFTSARCHITEKTEN
 KorteMeier Brokmann Oststraße 92 T +49(0)52 21 97 39-0
 Landschaftsarchitekten GmbH 32051 Herford F +49(0)52 21 97 39-30