


Querschnitt A-A Großer Kamp

M. 1:50

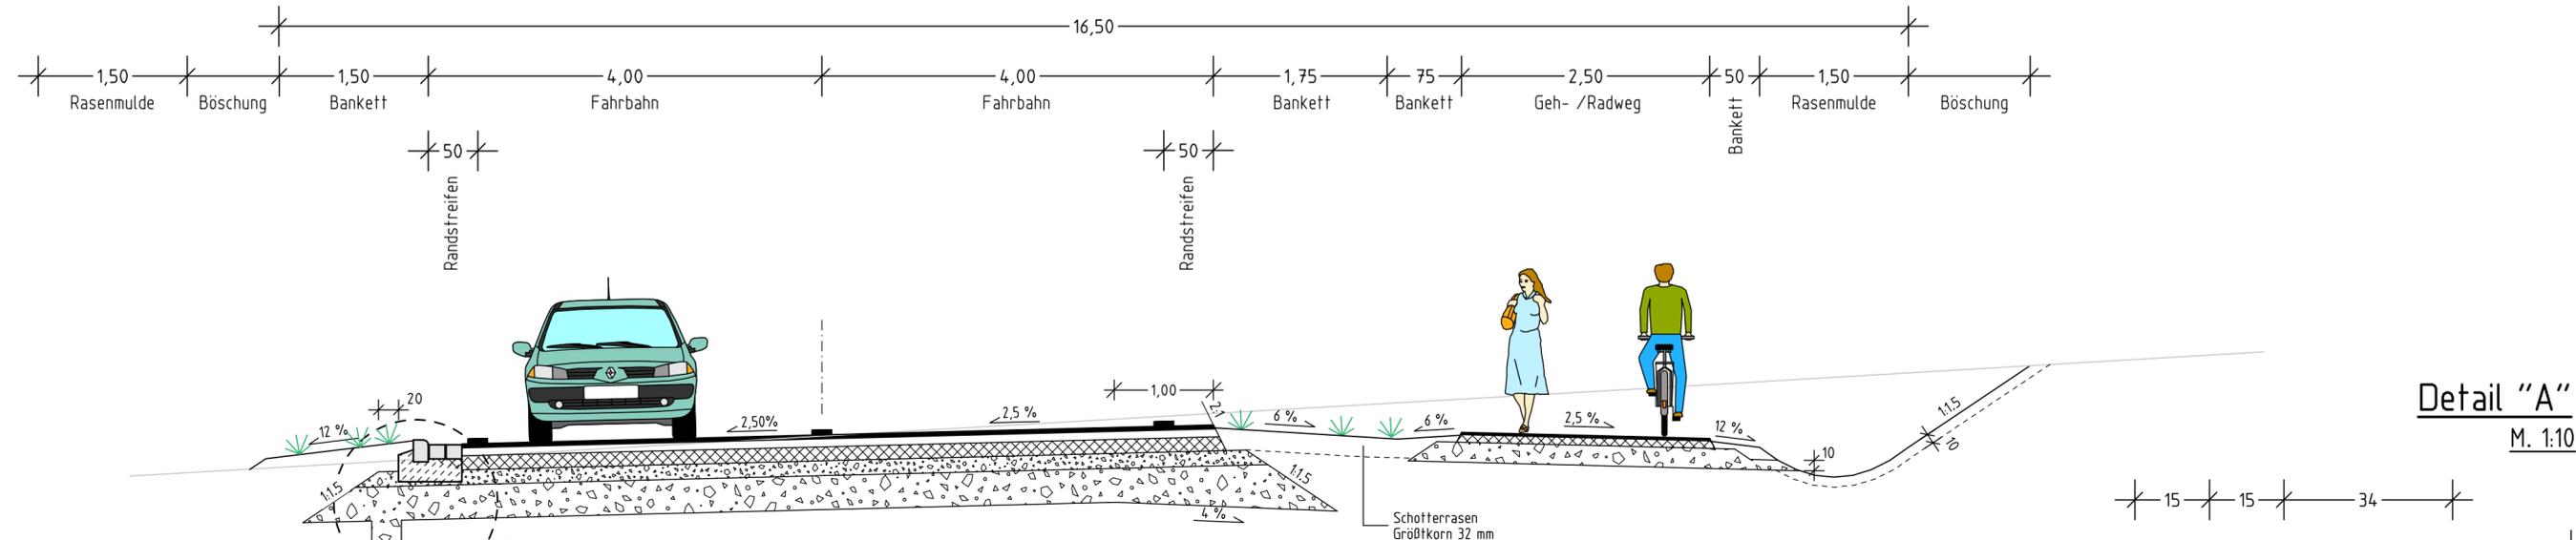

Detail "A"


M. 1:10

Detail "A"

Drainage DN 100



Fahrbahn

gemäß RStO 12, Tafel 1, Zeile 3, Belastungsklasse 10 (Bk 10)

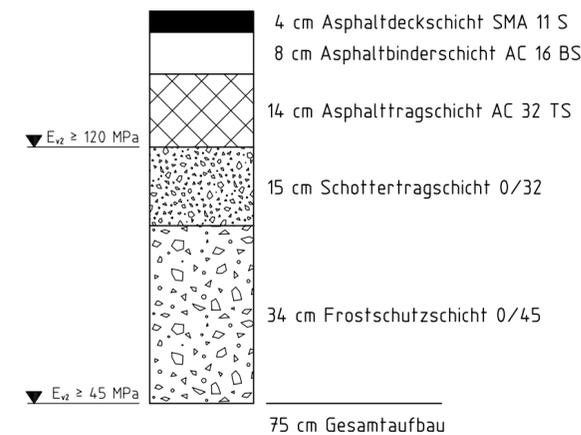

Geh-/Radweg

gemäß RStO 12, Tafel 6, Zeile 2

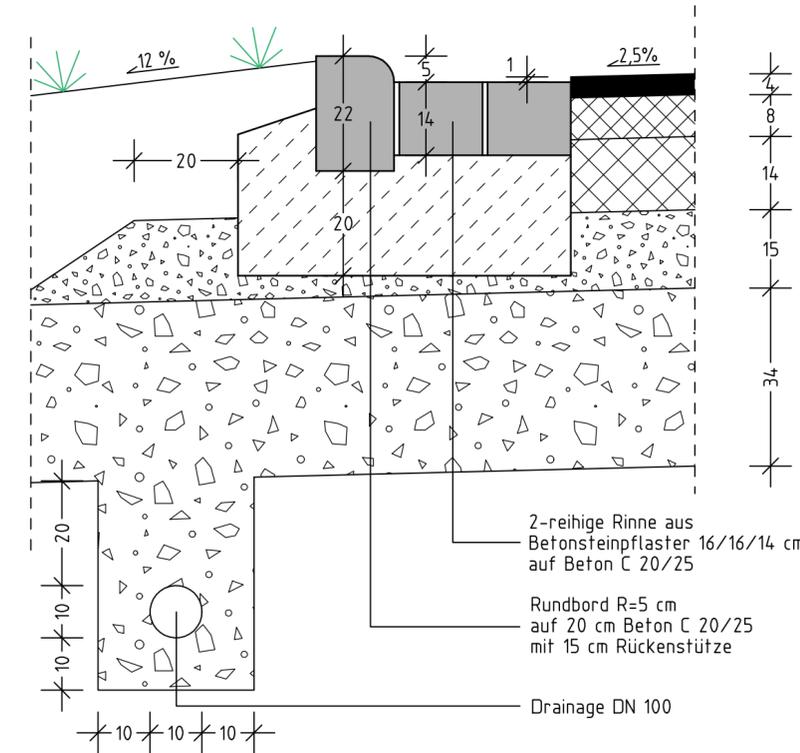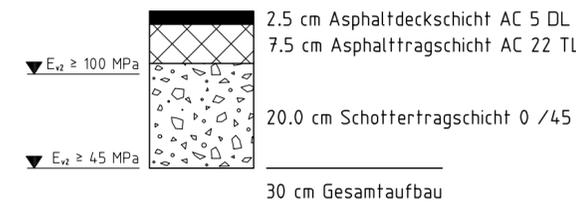

Weitergabe sowie Vervielfältigung und Verwertung dieser Unterlage sind vorbehaltlich gesonderter vertraglicher Regelungen oder im Einzelfall gesondert erfolgter Vereinbarungen mit dem Entwurfsverfasser nicht gestattet. Zuwiderhandlungen verpflichten zu Schadensersatz.

Stand: 03.03.2013 09140021 ABO_PLT ABO_A_Östlicher Teilbereich

Großer Kamp, 2-spurig

Anlage 3.1 zum Bebauungsplan Nr.102/A "Gewerbegebiet südlich der Bundesbahnlinie Löhne-Hamel n - Anbindung an die B 61 - östlicher Teilbereich"

Index	Datum	bearb.	gez.	gepr.	Art der Änderung

Beratung • Planung • Bauleitung

Mindener Straße 205
49084 Osnabrück

Telefon (0541) 1819 - 0
Telefax (0541) 1819 - 111

E-Mail: osnabrueck@pbh.org

Internet: www.pbh.org



Stadt Löhne

Anbindung "Großer Kamp"
an die B 61 in Löhne

Verkehrsanlagen

Entwurfsplanung - "Östlicher Teilbereich"

Ausbauquerschnitt A-A

bearbeitet:	27.06.2013	H.Trommet	Maßstab:	Proj. Nr.:	Anlage	Blatt Nr.:
gezeichnet:	27.06.2013	M. Peters	1:50	09140021	3	1/2
geprüft:						

Planverfasser:
Osnabrück, den

Aufgestellt:

Unterschrift