



Querschnitt F-F

M. 1:50

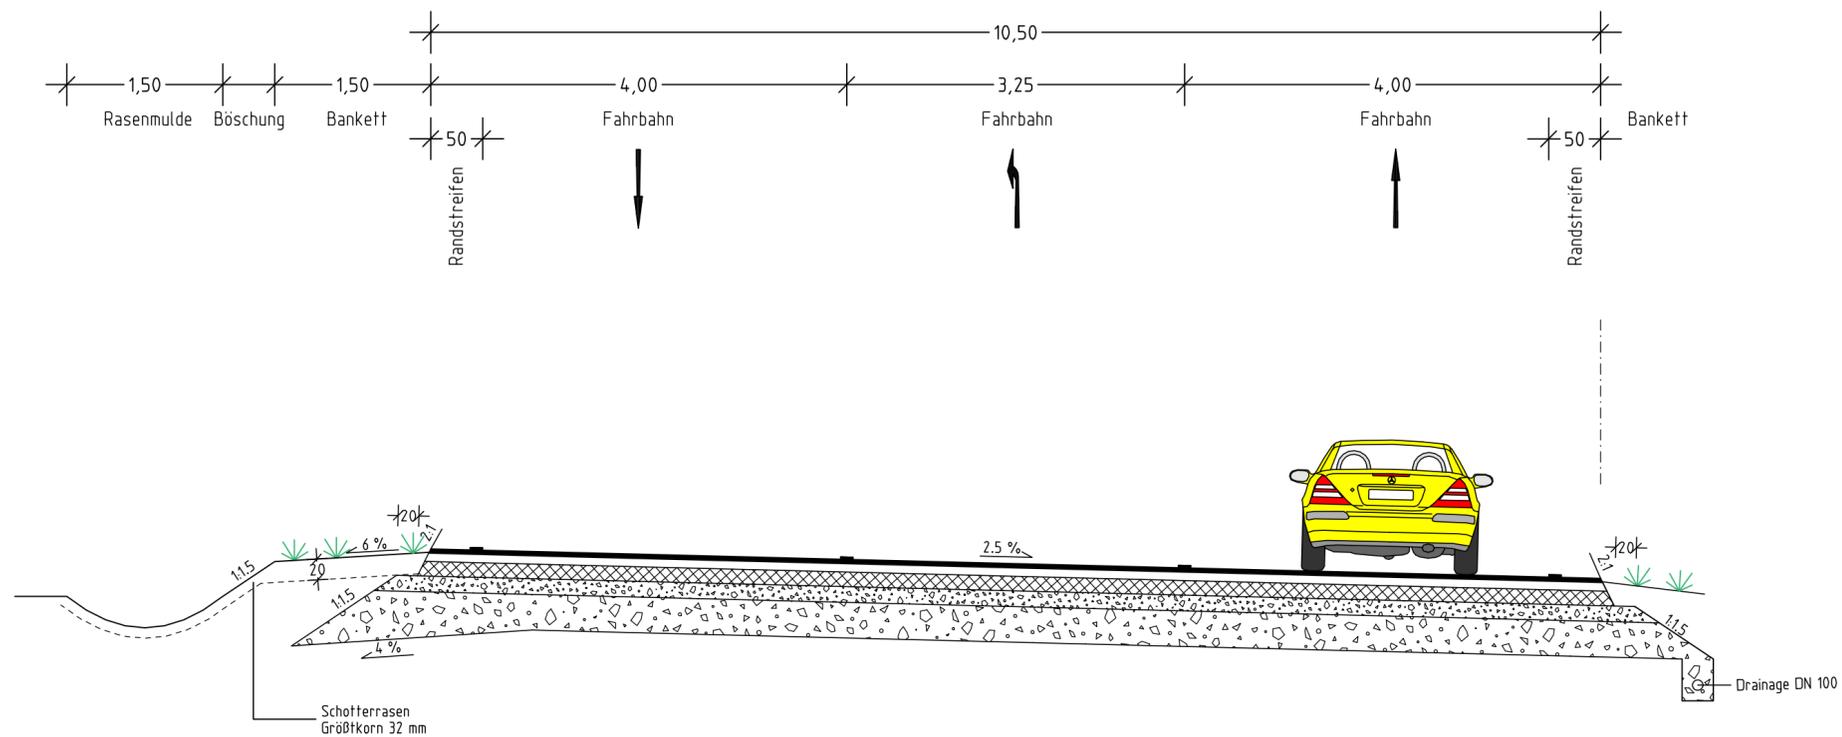

Fahrbahn

gemäß RStO 12, Tafel 1, Zeile 3, Belastungsklasse 10 (Bk 10)

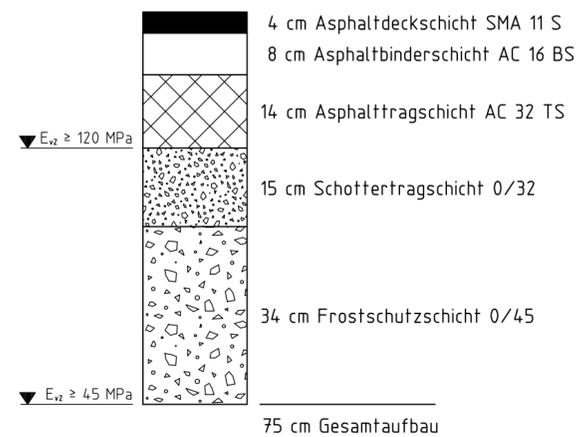

Weitergabe sowie Vervielfältigung und Verwertung dieser Unterlage sind vorbehaltlich gesonderter vertraglicher Regelungen oder im Einzelfall gesondert erfolgter Vereinbarungen mit dem Entwurfsverfasser nicht gestattet. Zuwiderhandlungen verpflichten zu Schadensersatz.

Stand: 14.10.2013 0914.0021 ABO.PLT ABO.F_Östlicher Teilbereich

Alter Postweg

Anlage 3.2 zum Bebauungsplan Nr.102/A "Gewerbegebiet südlich der Bundesbahnlinie Löhne-Hamel n - Anbindung an die B 61 - östlicher Teilbereich"

Index	Datum	bearb.	gez.	gepr.	Art der Änderung

Beratung • Planung • Bauleitung

Mindener Straße 205
49084 Osnabrück

E-Mail: osnabrueck@pbh.org

Telefon (0541) 1819 - 0
Telefax (0541) 1819 - 111

Internet: www.pbh.org



Stadt Löhne

**Anbindung "Großer Kamp"
an die B 61 in Löhne**

Verkehrsanlagen

Entwurfsplanung - "Östlicher Teilbereich"

Ausbauquerschnitt F-F

bearbeitet:	27.06.2013	H.Trommet	Maßstab:	Proj. Nr.:	Anlage	Blatt Nr.:
gezeichnet:	27.06.2013	M. Peters	1:50	0914.0021	3	2/2
geprüft:						

Planverfasser:
Osnabrück, den

Aufgestellt:

Unterschrift