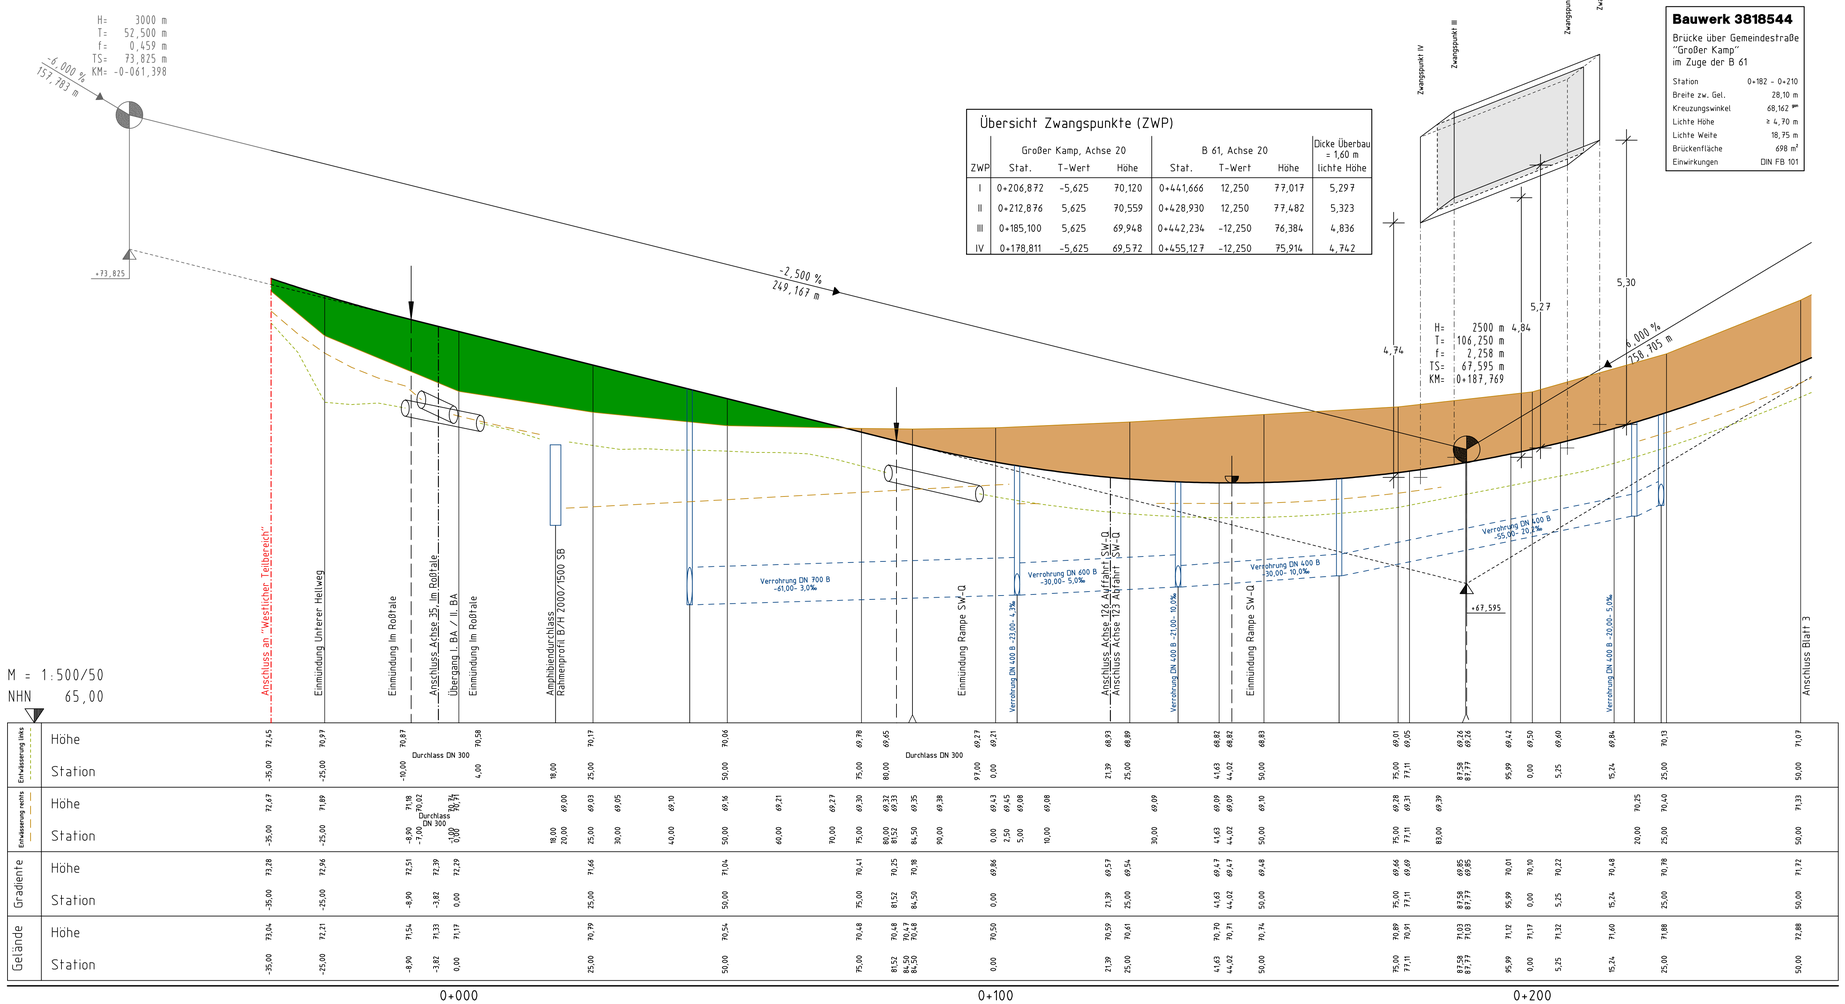

Bauwerk 3818544

Brücke über Gemeindestraße
"Großer Kamp"
im Zuge der B 61

Station	0+182 - 0+210
Breite zw. Gel.	28,10 m
Kreuzungswinkel	68,162 gon
Lichte Höhe	≥ 4,70 m
Lichte Weite	18,75 m
Brückenfläche	698 m²
Einwirkungen	DIN FB 101

Übersicht Zwangspunkte (ZWP)

ZWP	Großer Kamp, Achse 20 Stat.	T-Wert	Höhe	B 61, Achse 20 Stat.	T-Wert	Höhe	Dicke Überbau = 1,60 m lichte Höhe
I	0+206,872	-5,625	70,120	0+441,666	12,250	77,017	5,297
II	0+212,876	5,625	70,559	0+428,930	12,250	77,482	5,323
III	0+185,100	5,625	69,948	0+442,234	-12,250	76,384	4,836
IV	0+178,811	-5,625	69,572	0+455,127	-12,250	75,914	4,742

Höhenfestpunkte

HFP1 (MB/0,0)	:	85,882 NHN
HFP2 (MB/0,2)	:	71,697 NHN
HFP3 (MB/0,25)	:	71,693 NHN
HFP4 (MB/0,5)	:	71,711 NHN
HFP5 (MB/0,6)	:	71,690 NHN
HFP6 (MB/1,0)	:	70,350 NHN
HFP7 (MB/0,3)	:	72,616 NHN
HFP8 (MB/0,3)	:	74,260 NHN
HFP9 (MB/0,1)	:	80,455 NHN
HFP10 (MB/0,0)	:	78,0,35 NHN
HFP11 (MB/0,0)	:	76,671 NHN
HFP12 (MB/0,25)	:	58,171 NHN
HFP13 (MB/0,25)	:	58,255 NHN
HFP14 (MB/0,0)	:	76,067 NHN
HFP15 (MB/0,0)	:	77,206 NHN
HFP-BW536-10 (MB/1,0)	:	90,443 NHN
HFP-BW536-8 (MB/0,6)	:	89,828 NHN
HFP-BW536-9 (MB/1,2)	:	90,685 NHN

M = 1:500/50
NHN 65,00

| | | |