


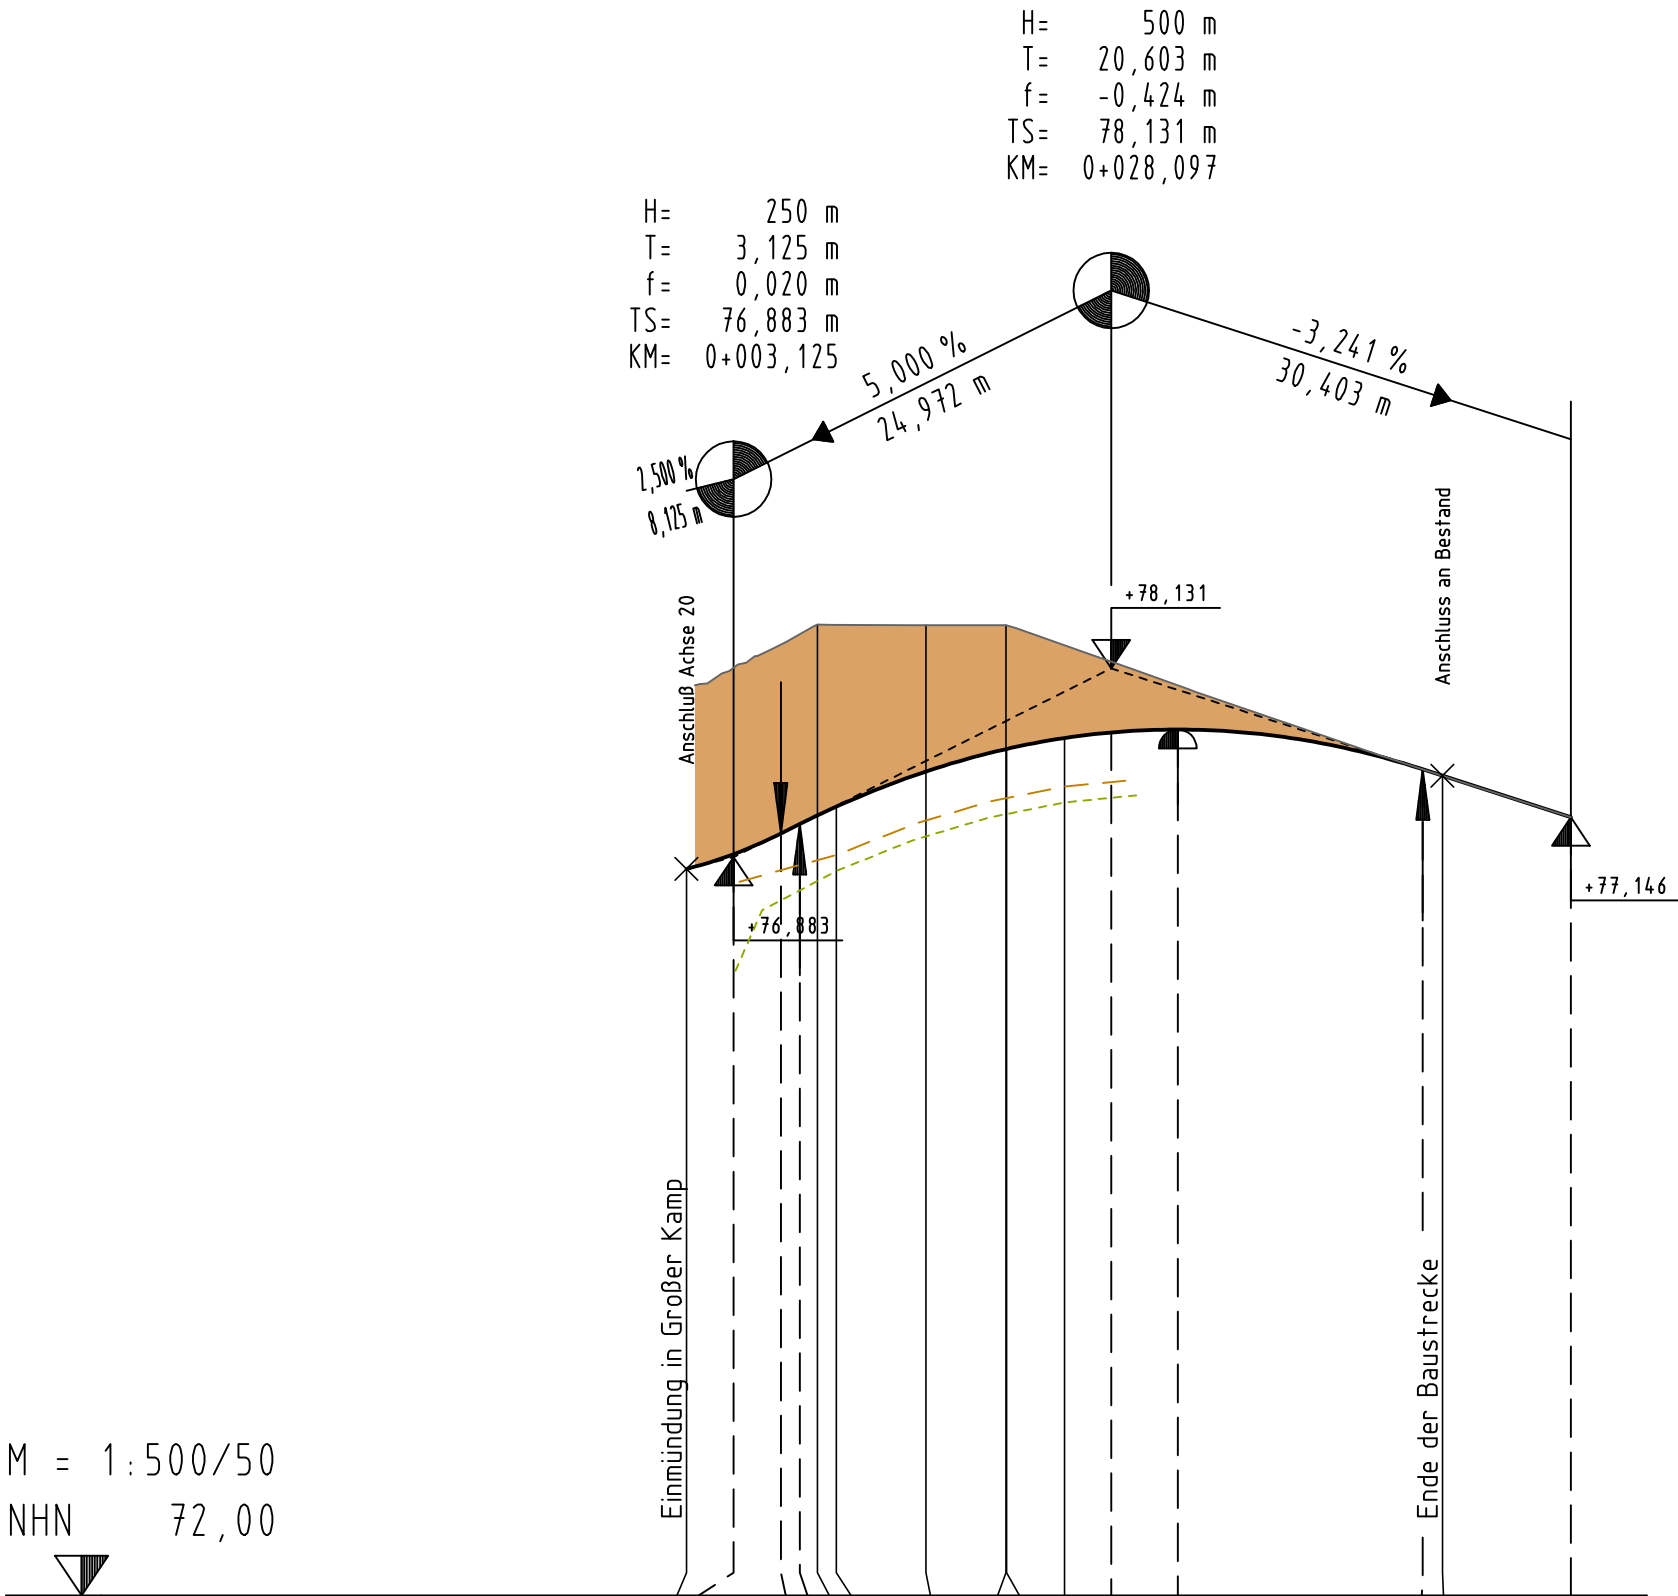


M = 1:500/50
NHN 72,00

Entwässerung links	Höhe	76,13	76,53	76,60	76,66	76,79	76,80	77,00	77,14	77,17	77,24	77,27	77,29			
	Station	0,00	3,12	3,24	5,00	6,25	7,49	9,91	10,00	15,00	20,00	21,16	25,00	28,10	30,00	32,49
Entwässerung rechts	Höhe				76,72	76,80	76,83	76,90	77,10	77,25	77,27	77,35	77,38	77,40		
	Station	0,00	3,12	3,50	6,25	7,49	9,91	10,00	15,00	20,00	21,16	25,00	28,10	30,00	32,49	58,50
Gradiente	Höhe	76,80	76,90		77,04	77,10	77,22			77,60	77,67	77,71	77,73			
	Station	0,00	3,12	6,25	7,49	9,91	10,00	15,83	21,13	21,16	25,00	28,10	32,49	48,70	50,00	58,50
Gelände	Höhe	78,14			78,29	78,36	78,42		78,42	78,42	78,28	78,18	78,02	77,46	77,42	
	Station	0,00	3,12	6,25	7,49	8,66	9,91	15,83	21,13	21,16	25,00	28,10	32,49	48,70	50,00	58,50


0+000

0+000,000
0+005,000
0+010,000
0+040,000
0+045,000
0+047,643
0+050,000

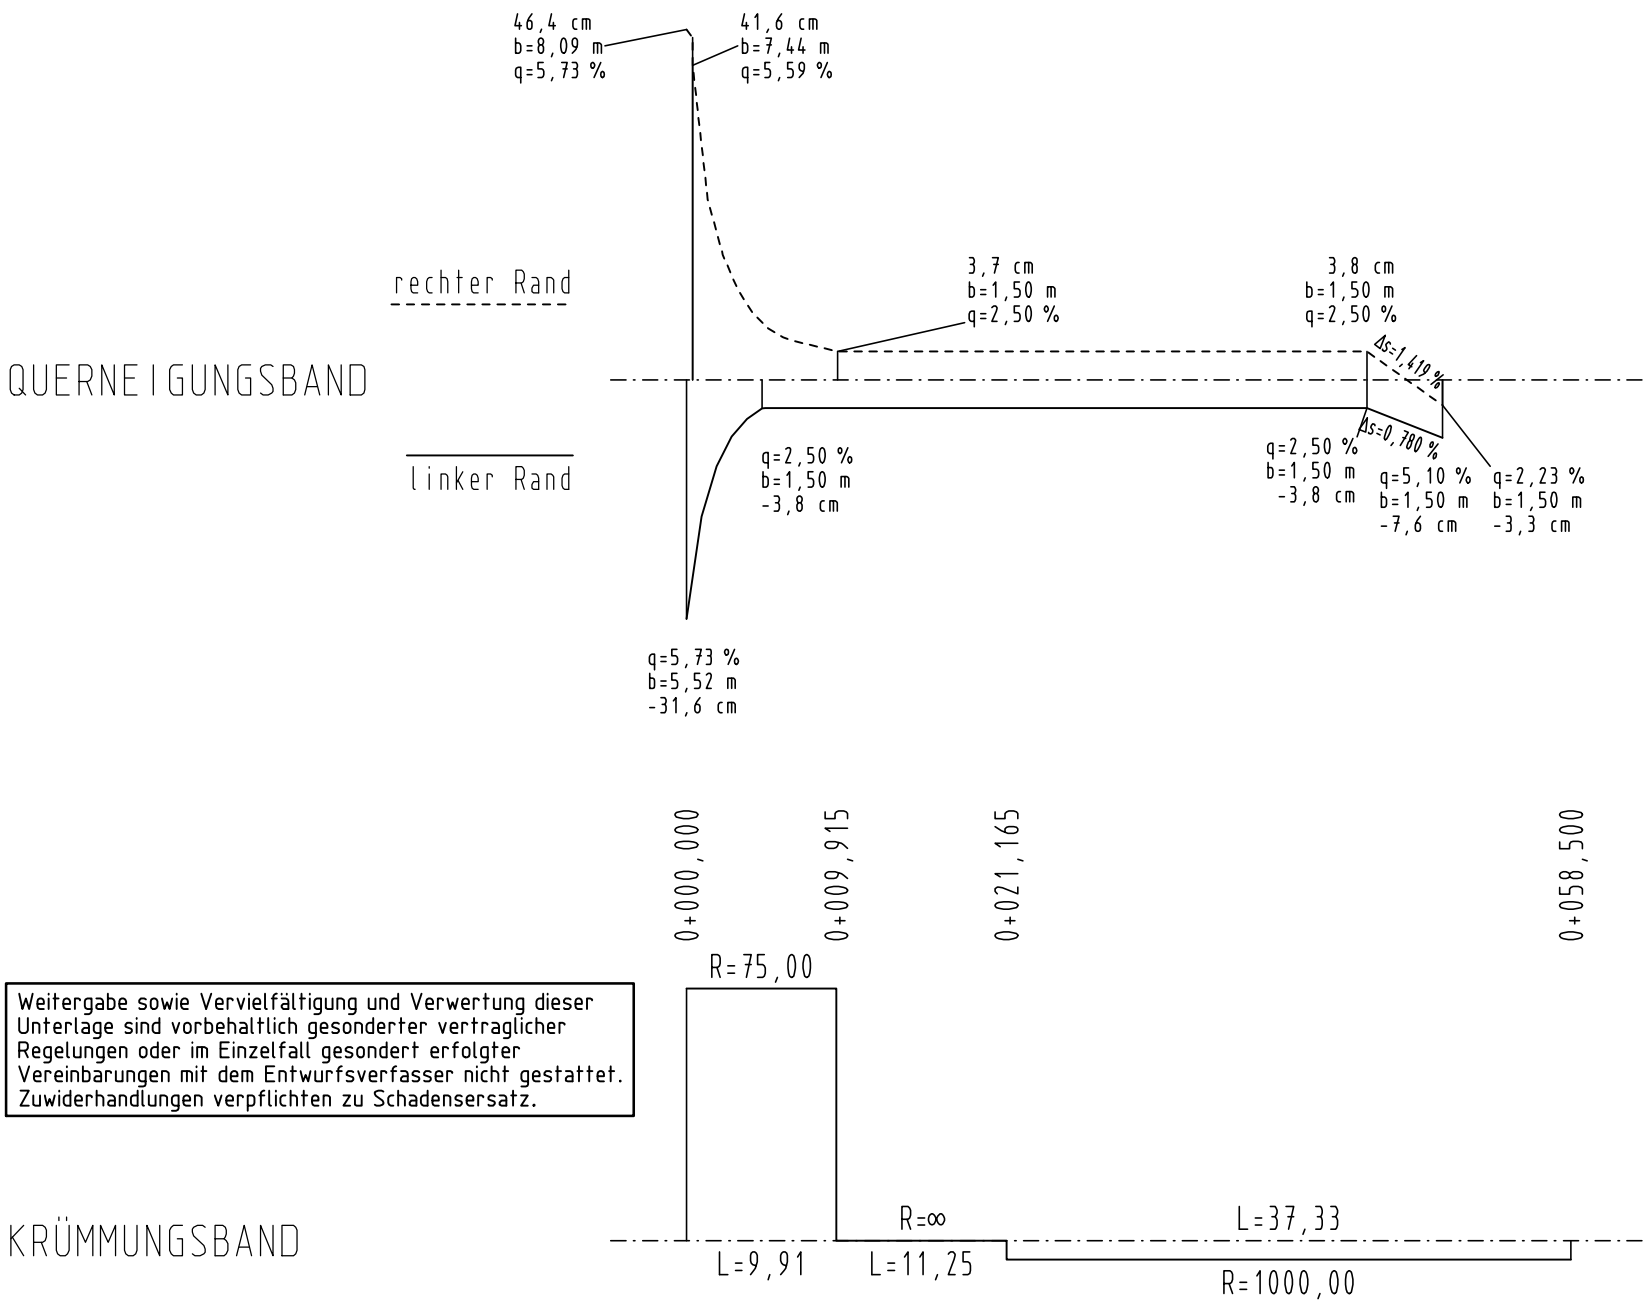

Weitergabe sowie Vervielfältigung und Verwertung dieser Unterlage sind vorbehaltlich gesonderter vertraglicher Regelungen oder im Einzelfall gesondert erfolgter Vereinbarungen mit dem Entwurfsverfasser nicht gestattet. Zuwiderhandlungen verpflichten zu Schadensersatz.

Höhenfestpunkte	
HFP1 (MB/0,0)	= 85,882 NHN
HFP2 (MB/0,2)	= 71,697 NHN
HFP3 (MB/0,25)	= 71,693 NHN
HFP4 (MB/0,5)	= 71,711 NHN
HFP5 (MB/0,6)	= 71,690 NHN
HFP6 (MB/1,0)	= 70,350 NHN
HFP7 (MB/0,3)	= 72,616 NHN
HFP8 (MB/0,3)	= 74,260 NHN
HFP9 (MB/0,1)	= 80,455 NHN
HFP10 (MB/0,0)	= 78,035 NHN
HFP11 (MB/0,0)	= 76,671 NHN
HFP12 (MB/0,25)	= 58,171 NHN
HFP13 (MB/0,25)	= 58,255 NHN
HFP14 (MB/0,0)	= 76,067 NHN
HFP15 (MB/0,0)	= 77,206 NHN
HFP-BW536-10 (MB/1,0)	= 90,443 NHN
HFP-BW536-8 (MB/0,6)	= 89,828 NHN
HFP-BW536-9 (MB/1,2)	= 90,685 NHN

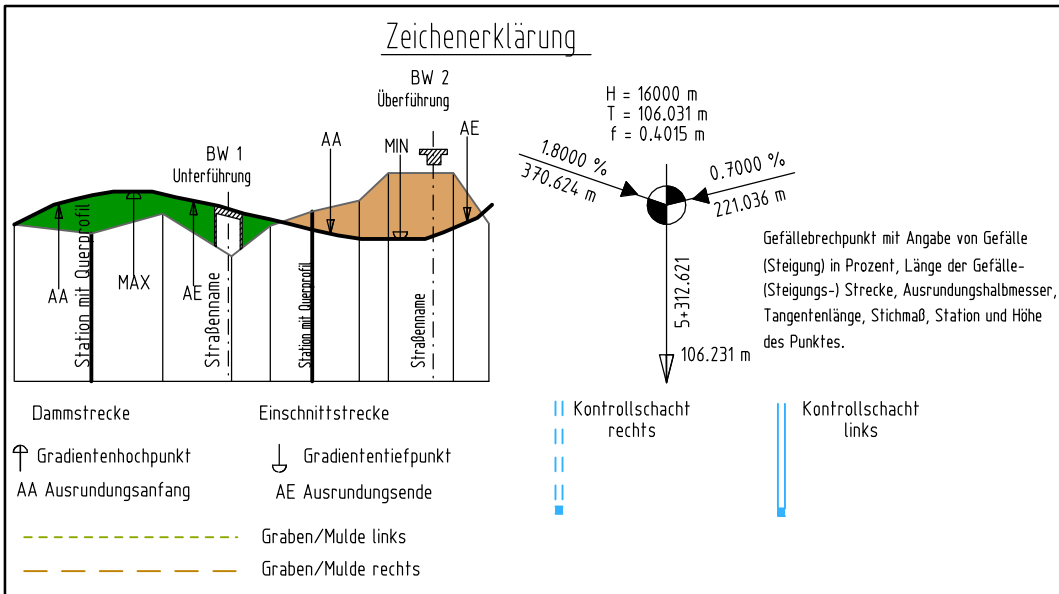

Achse 34 - Kleikamp Stat. 0+000,000 bis Stat. 0+058,500

Anlage 2.4 zum Bebauungsplan Nr.102/A
"Gewerbegebiet südlich der Bundesbahnlinie Löhne-Hamelnd - Anbindung an die B 61"

Index	Datum	bearb.	gez.	gepr.	Art der Änderung

Beratung • Planung • Bauleitung

Mindener Straße 205
49084 Osnabrück
E-Mail: osnabrueck@pbh.org

Telefon (0541) 1819 - 0
Telefax (0541) 1819 - 111
Internet: www.pbh.org

pbh
PLANUNGSBÜRO HAHM

Stadt Löhne
Anbindung "Großer Kamp"
an die B 61 in Löhne
Verkehrsanlagen

Entwurfsplanung - "Anbindung an die B 61"						
Höhenplan						
bearbeitet:	27.06.2013	H.Trommet	Maßstab:	Proj. Nr.:	Anlage	Blatt Nr.:
gezeichnet:	27.06.2013	M. Peters	1:500/50	0914.0021	2	4/8
geprüft:						
Planverfasser: Osnabrück, den			Aufgestellt:			
Unterschrift						