
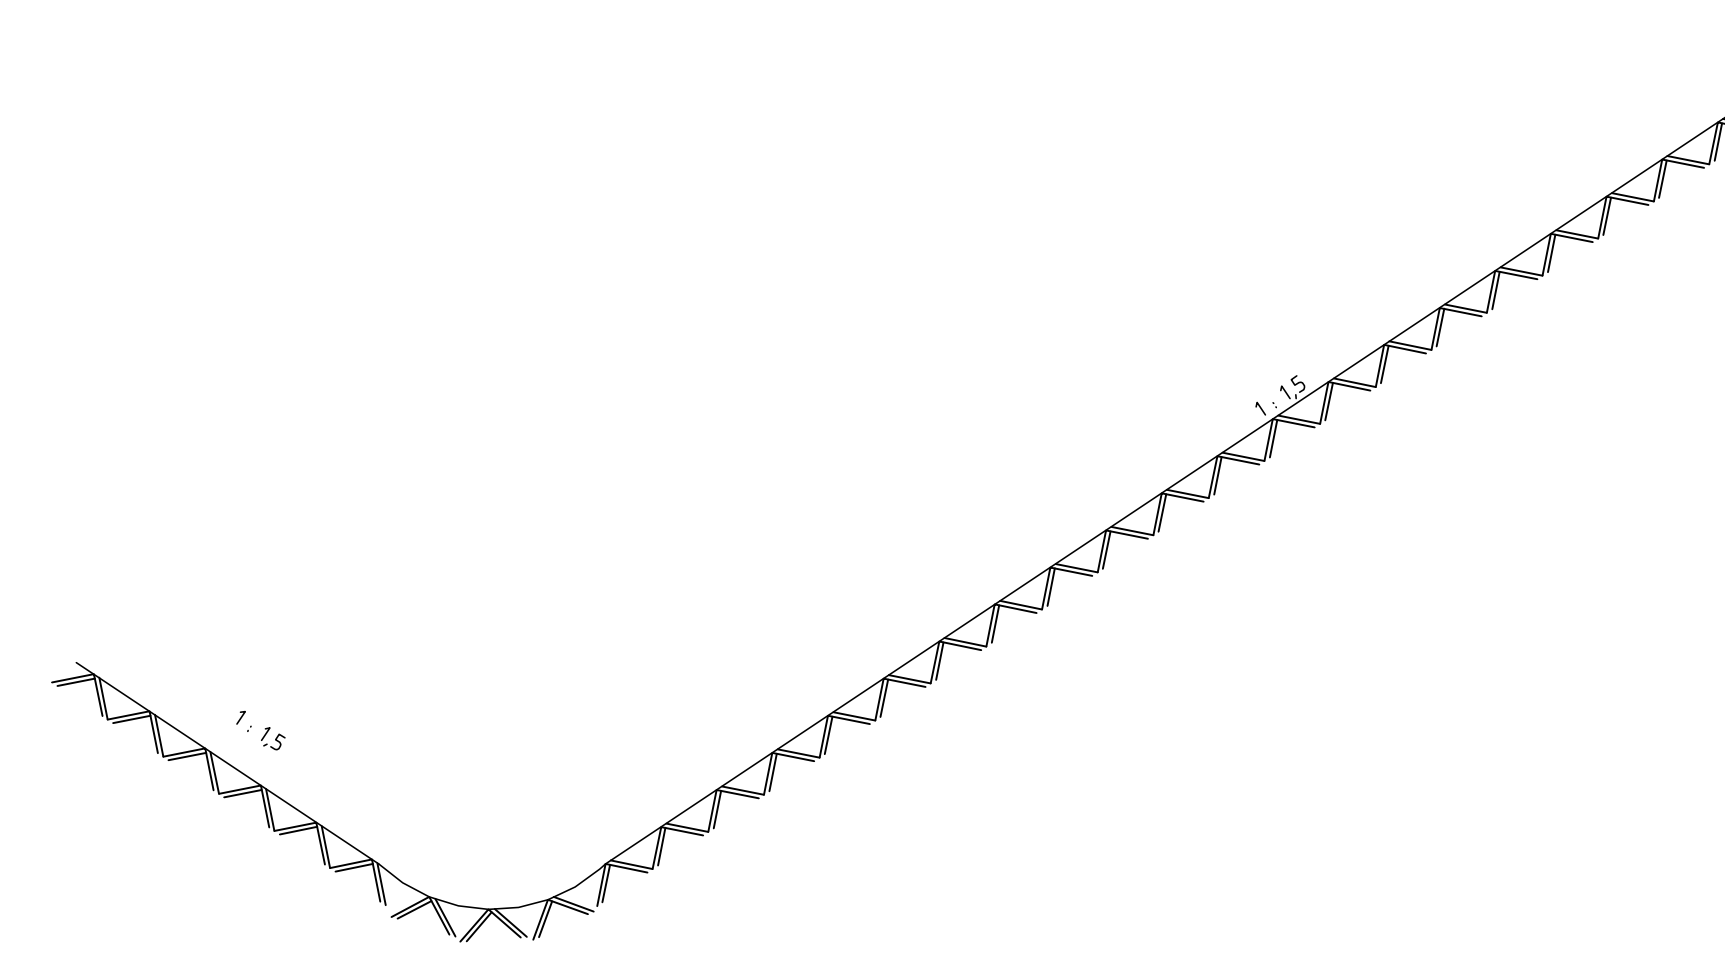


M. 1:50

M. 1:10

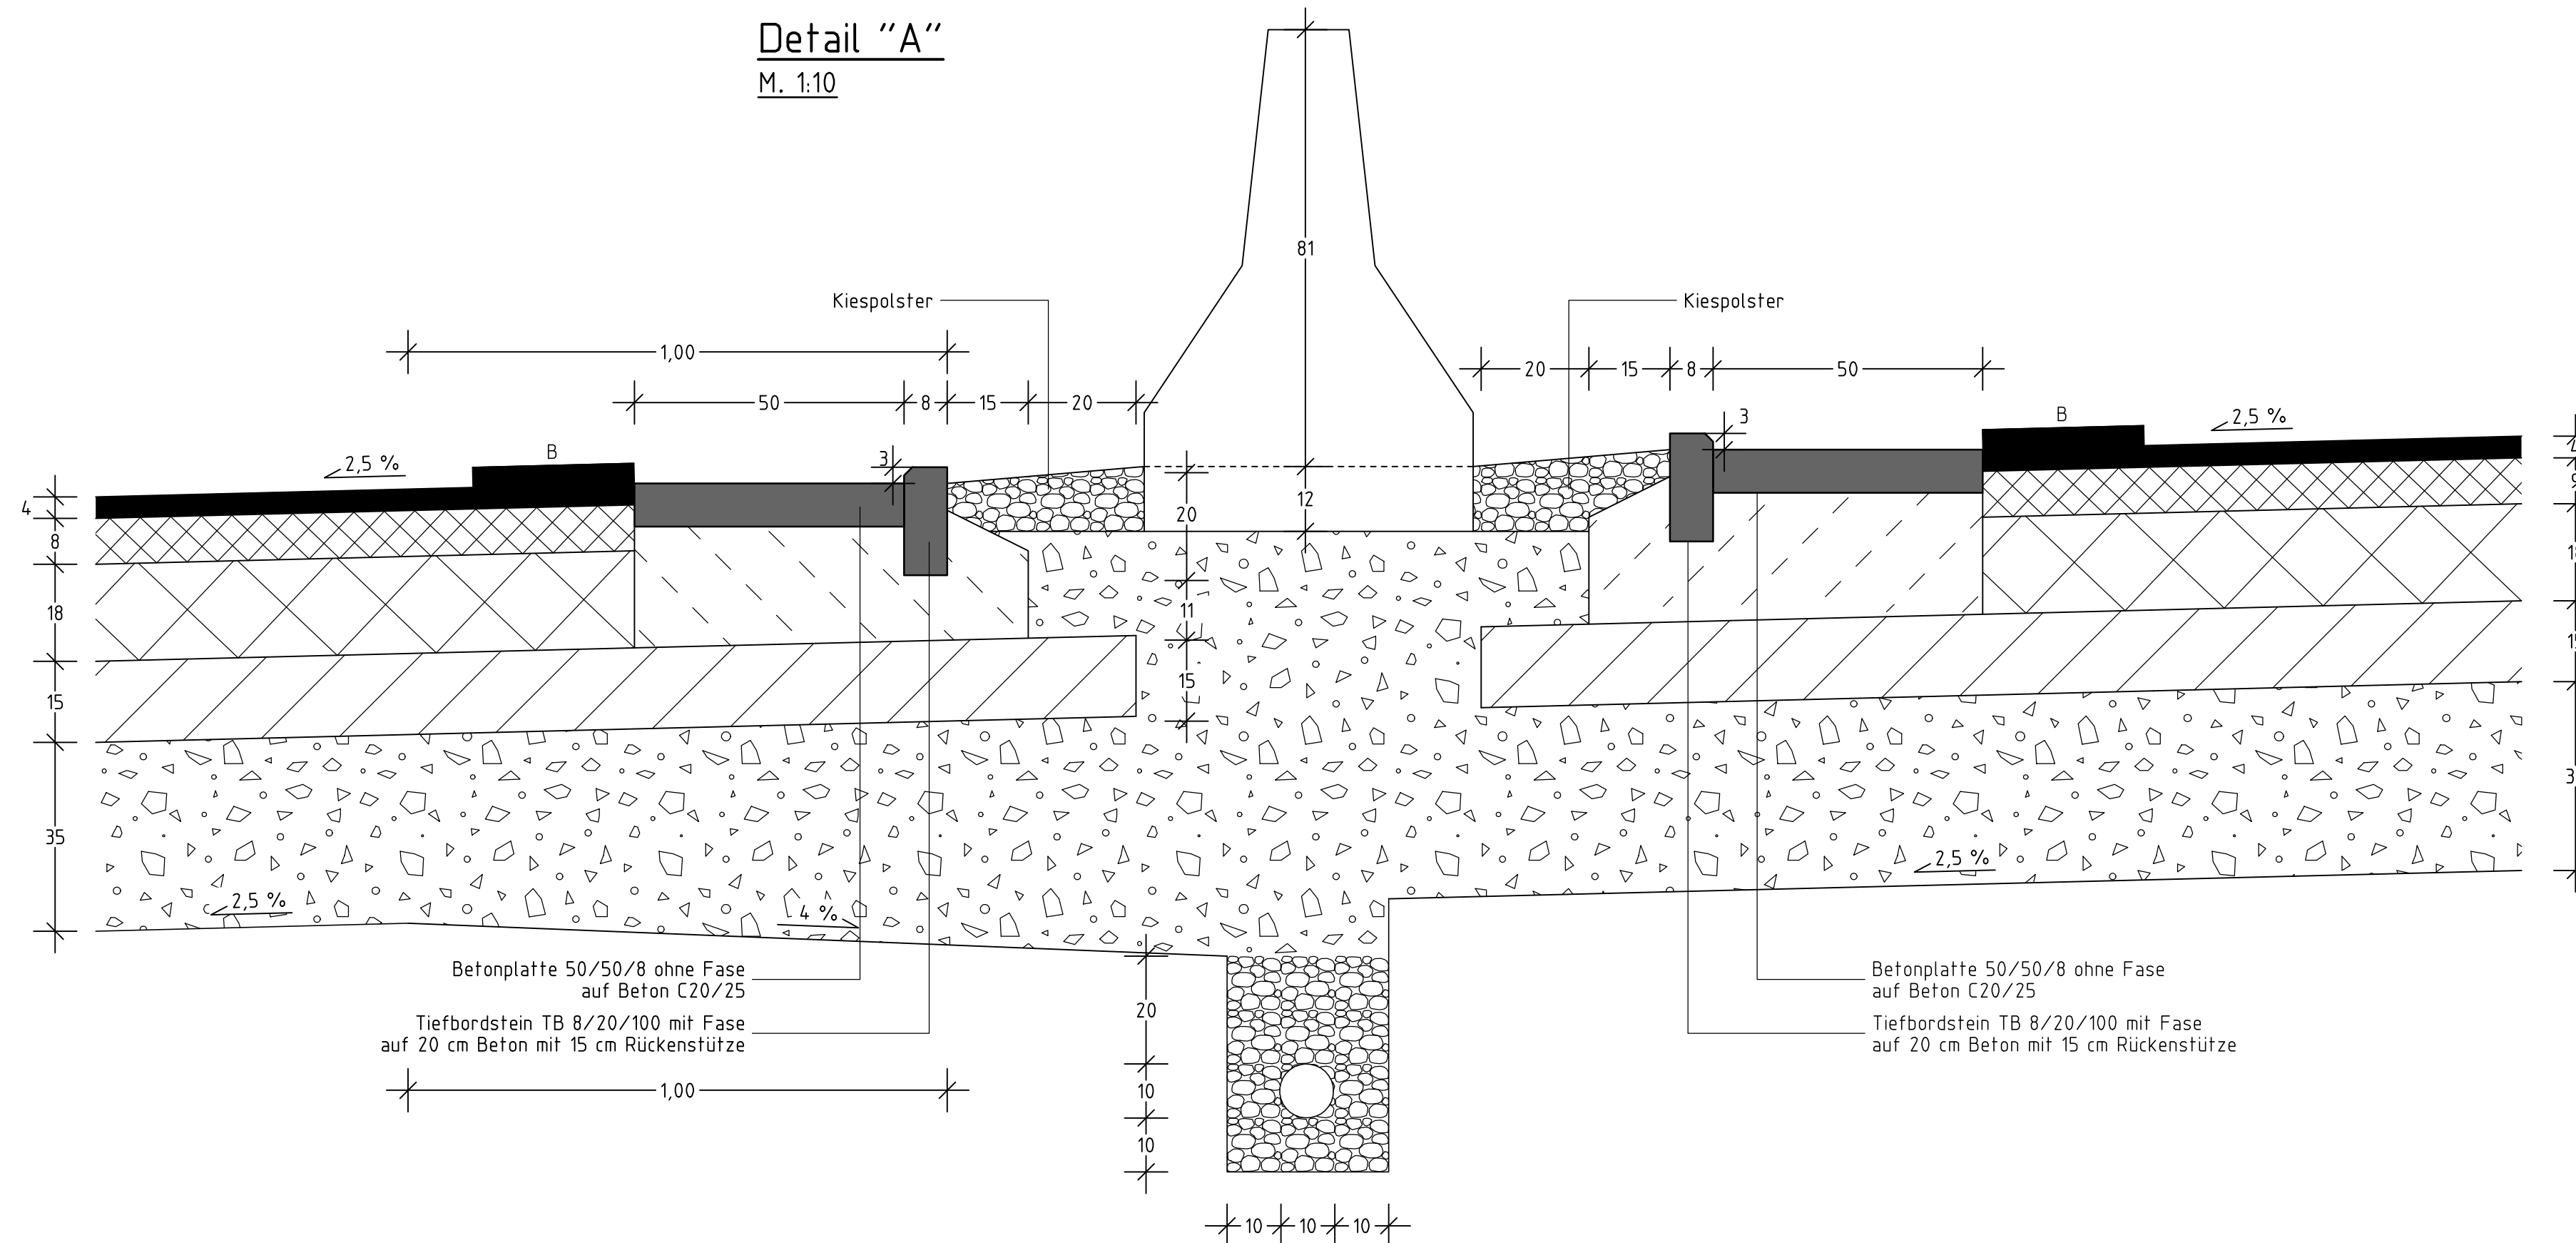

4 cm Asphaltdeckschicht (SMA)

8,5 cm Asphaltbinderschicht


18 cm Asphalttragschicht

15 cm hydraulisch gebundene Sand-/ Kieserschicht

35 cm Frostschuttschicht

80,5 cm Gesamtaufbau

gemäß RStD 12, Tafel 1, Zeile 2.2, Belastungsklasse 100 (Bk 100)

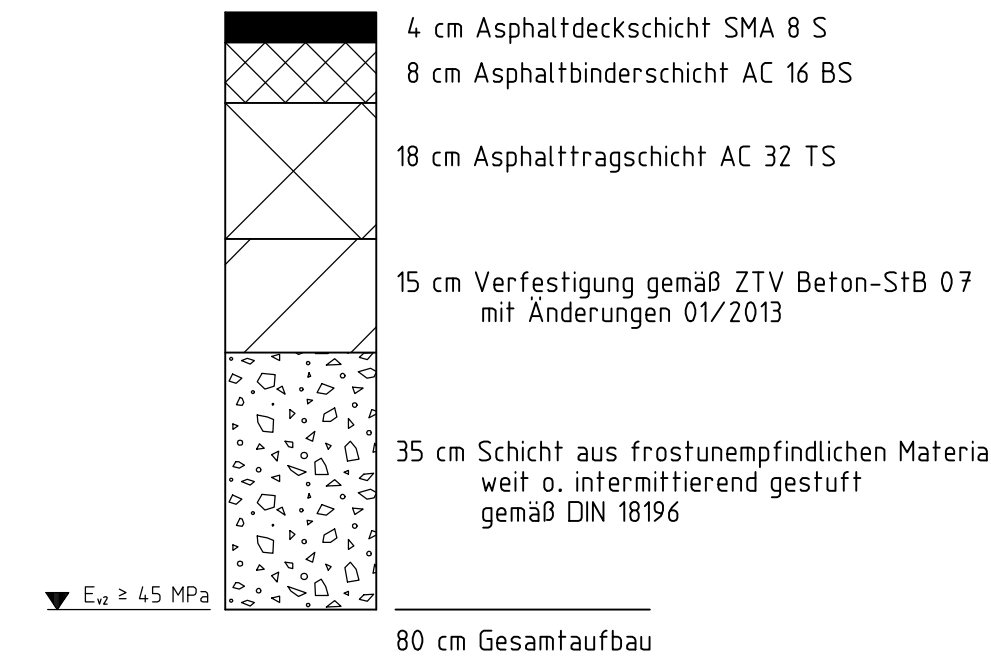


Weitergabe sowie Vervielfältigung und Verwertung dieser Unterlage sind vorbehaltlich gesonderter vertraglicher Regelungen oder im Einzelfall gesondert erfolgter Vereinbarungen mit dem Entwurfsverfasser nicht gestattet. Zuwiderhandlungen verpflichten zu Schadensersatz.

Anlage 3.1 zum Bebauungsplan Nr.102/A
"Gewerbegebiet südlich der Bundesbahnlinie Löhne-Hameln - Anbindung an die B 61"

Index	Datum	bearb.	gez.	gepr.	Art der Änderung

Mindener Straße 205
49084 Osnabrück
E-Mail: osnabrueck@pbh.org

p**bh**
PLANUNGSBÜRO HAHM

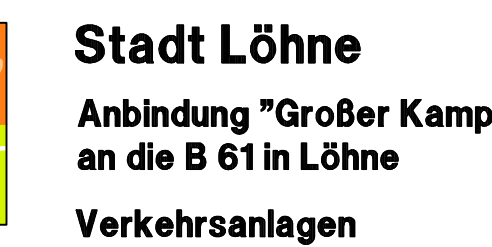

Entwurfsplanung - "Anbindung an die B 61"

Ausbauquerschnitt E - E

bearbeitet:	27.06.2013	Trommet	Maßstab:	Proj. Nr.:	Anlage	Blatt Nr.:
gezeichnet:	27.06.2013	Eberling				
geprüft:						
Planverfasser: Osnabrück, den			1:50	09140021	3	1/5
Unterschrift			Aufgestellt:			

--	--