



Querschnitt C-C
M. 1:50

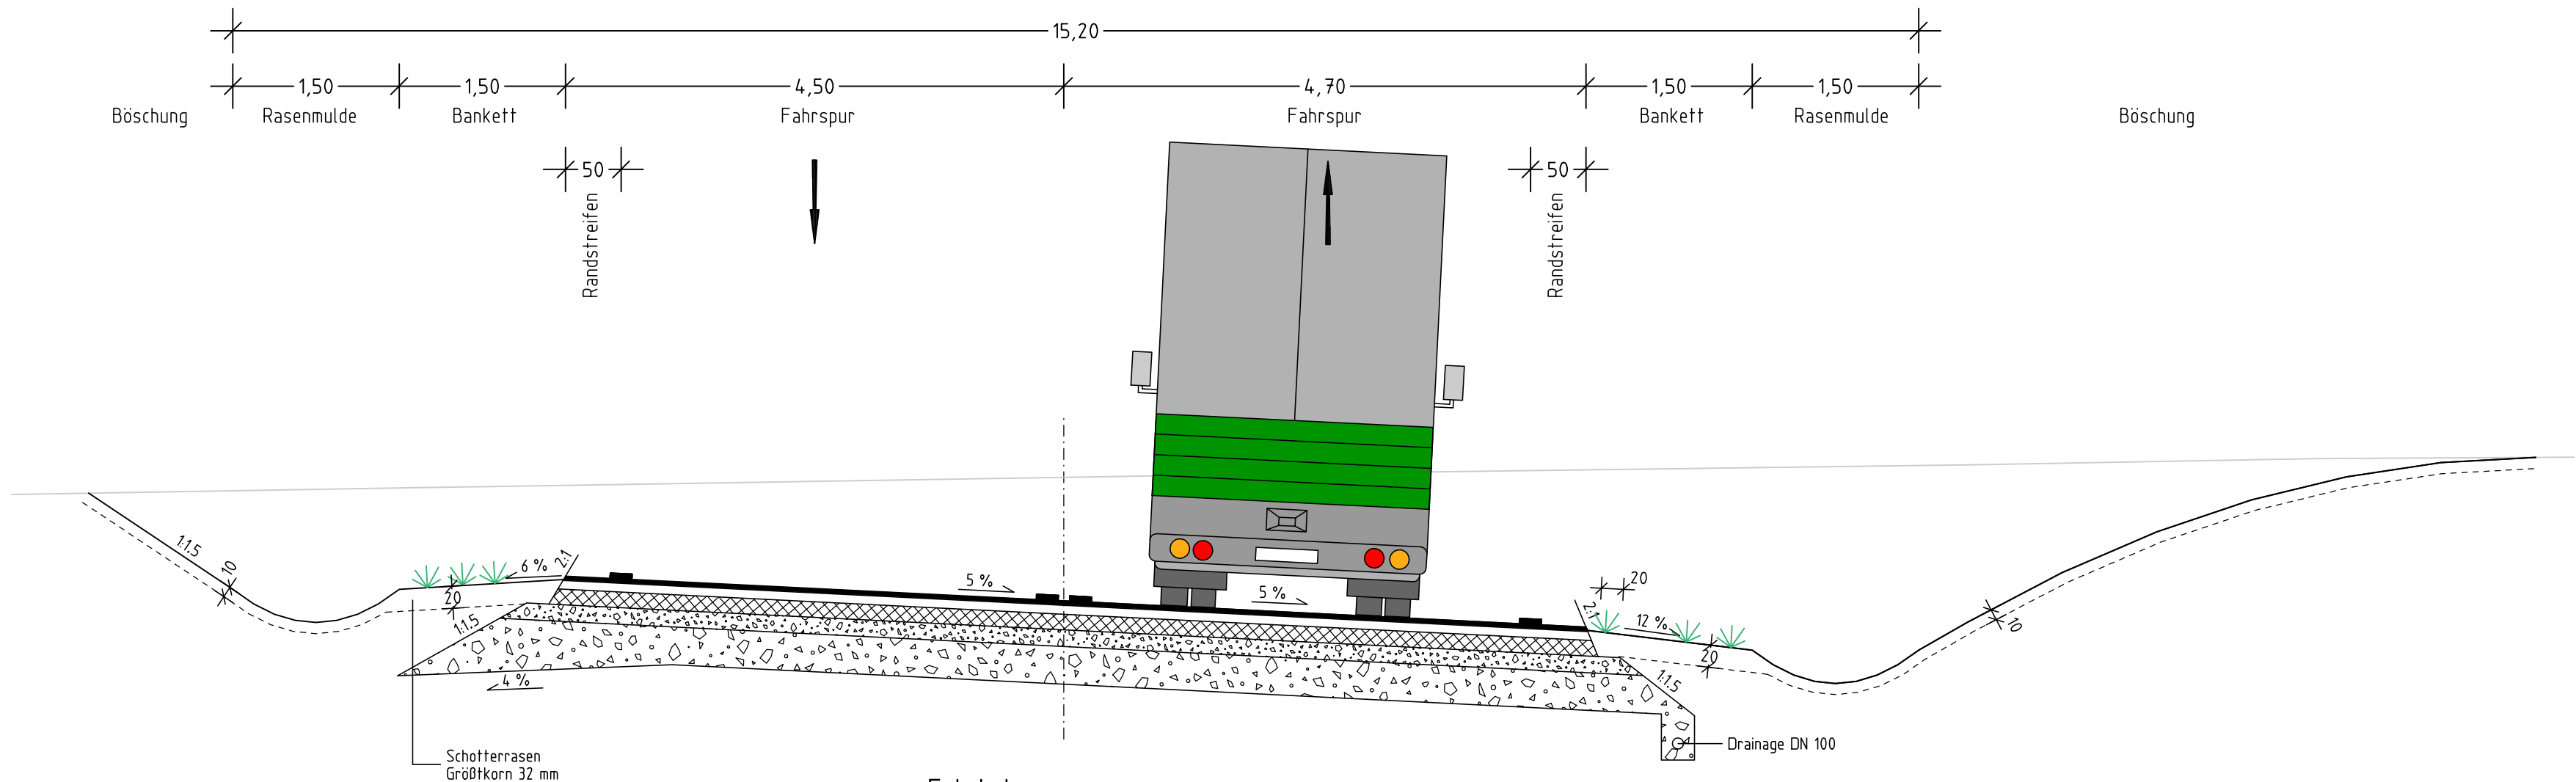

Fahrbahn
gemäß RStO 12, Tafel 1, Zeile 3, Belastungsklasse 10 (Bk 10)

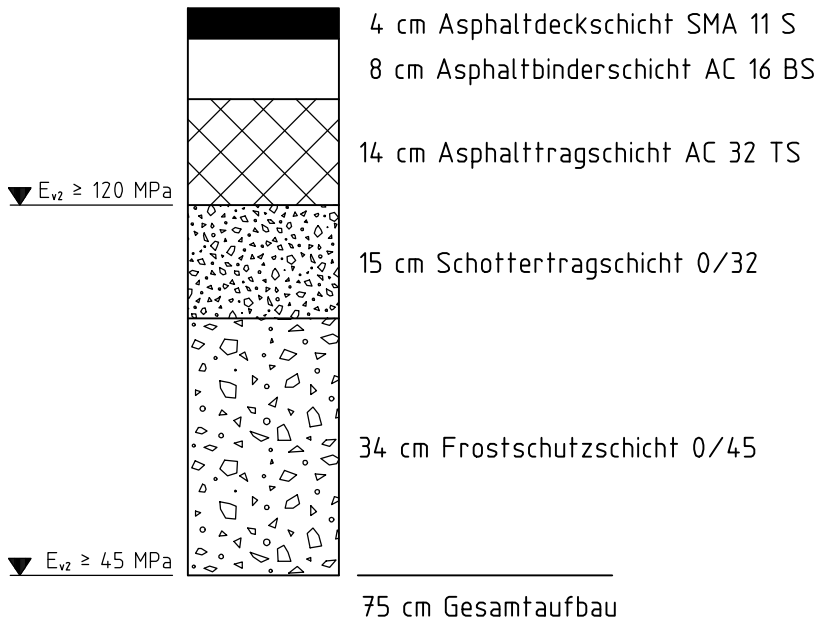

Weitergabe sowie Vervielfältigung und Verwertung dieser Unterlage sind vorbehaltlich gesonderter vertraglicher Regelungen oder im Einzelfall gesondert erfolgter Vereinbarungen mit dem Entwurfsverfasser nicht gestattet. Zuwiderhandlungen verpflichten zu Schadensersatz.

Aus- und Einfahrtsrampe parallel

Anlage 3.3 zum Bebauungsplan Nr.102/A
"Gewerbegebiet südlich der Bundesbahnlinie Löhne-Hamelnd - Anbindung an die B 61"

Index	Datum	bearb.	gez.	gepr.	Art der Änderung

Beratung • Planung • Bauleitung

Mindener Straße 205
49084 Osnabrück
E-Mail: osnabrueck@pbh.org

Telefon (0541) 1819 - 0
Telefax (0541) 1819 - 111
Internet: www.pbh.org



Stadt Löhne
Anbindung "Großer Kamp"
an die B 61 in Löhne
Verkehrsanlagen

Entwurfsplanung - "Anbindung an die B 61"

Ausbauquerschnitt C-C						
bearbeitet:	27.06.2013	H.Trommet	Maßstab: 1:50	Proj. Nr.: 09140021	Anlage 3	Blatt Nr.: 3/5
gezeichnet:	27.06.2013	E.Schulhof				
geprüft:						
Planverfasser: Osnabrück, den			Aufgestellt:			
Unterschrift						