
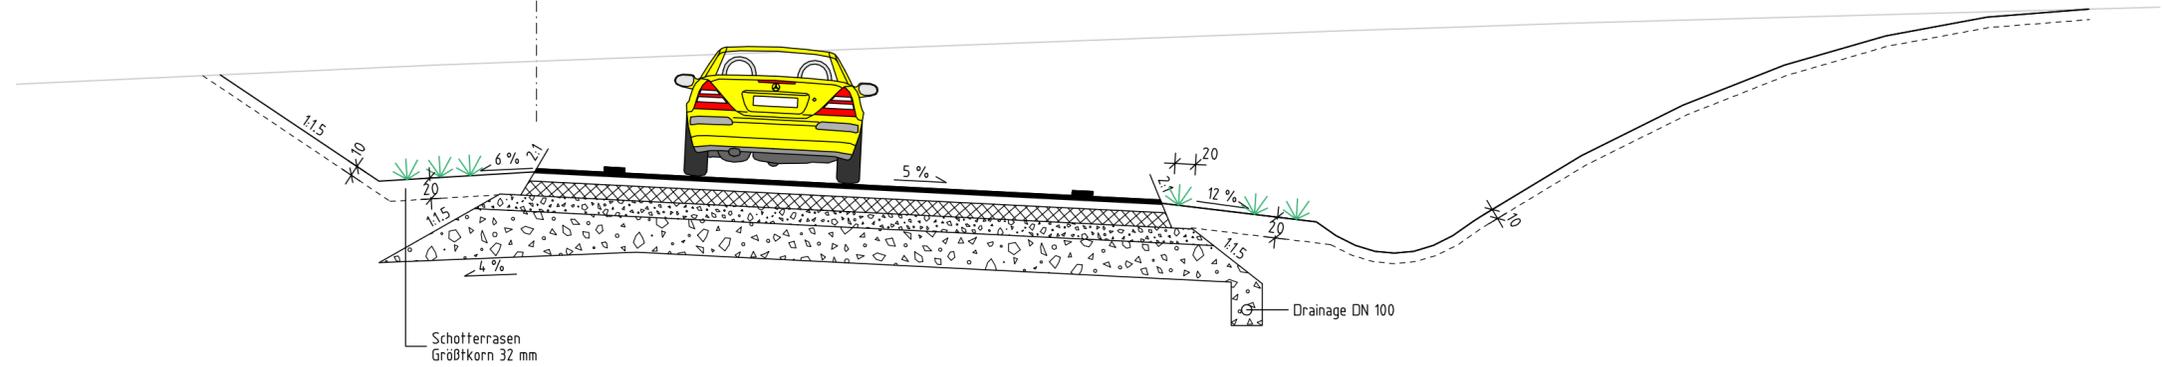


Querschnitt D-D


M. 1:50

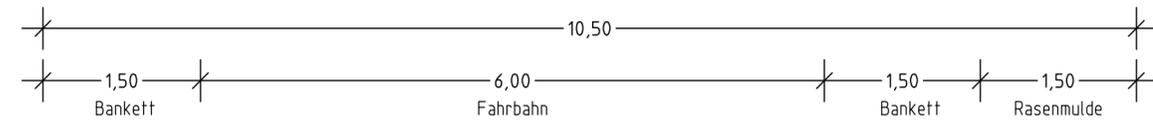

Schotterrasen
Größtkorn 32 mm

Drainage DN 100

Fahrbahn
gemäß RStO 12, Tafel 1, Zeile 3, Belastungsklasse 10 (Bk 10)

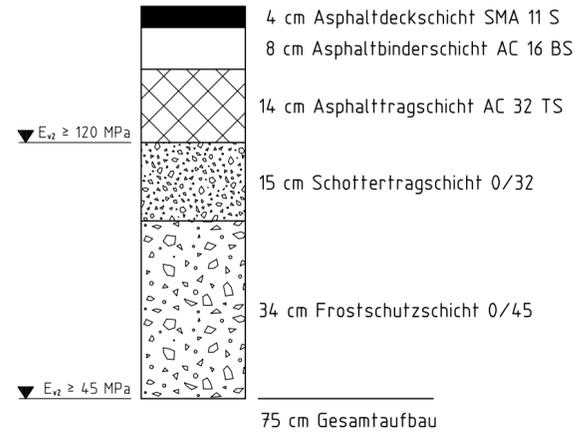

Weitergabe sowie Vervielfältigung und Verwertung dieser Unterlage sind vorbehaltlich gesonderter vertraglicher Regelungen oder im Einzelfall gesondert erfolgter Vereinbarungen mit dem Entwurfsverfasser nicht gestattet. Zuwiderhandlungen verpflichten zu Schadensersatz.

Stand: 27.06.2013 09140021 ABQ,PLT ABQ,PLT ABQ,PLT Anbindung an B61

Rampen separat geführt

Anlage 3.4 zum Bebauungsplan Nr.102/A
"Gewerbegebiet südlich der Bundesbahnlinie Löhne-HamelN - Anbindung an die B 61"

Index	Datum	bearb.	gez.	gepr.	Art der Änderung

Beratung • Planung • Bauleitung

Mindener Straße 205
49084 Osnabrück
E-Mail: osnabrueck@pbh.org

Telefon (0541) 1819 - 0
Telefax (0541) 1819 - 111
Internet: www.pbh.org



PLANUNGSBÜRO HAHM



Stadt Löhne
Anbindung "Großer Kamp"
an die B 61 in Löhne
Verkehrsanlagen

Entwurfsplanung - "Anbindung an die B 61"

Ausbauquerschnitt D-D

bearbeitet:	27.06.2013	H.Trommet	Maßstab:	Proj. Nr.:	Anlage	Blatt Nr.:
gezeichnet:	27.06.2013	E.Schulhof				
geprüft:						

1:50 09140021 3 4/5

Planverfasser: Osnabrück, den	Aufgestellt:
Unterschrift	