


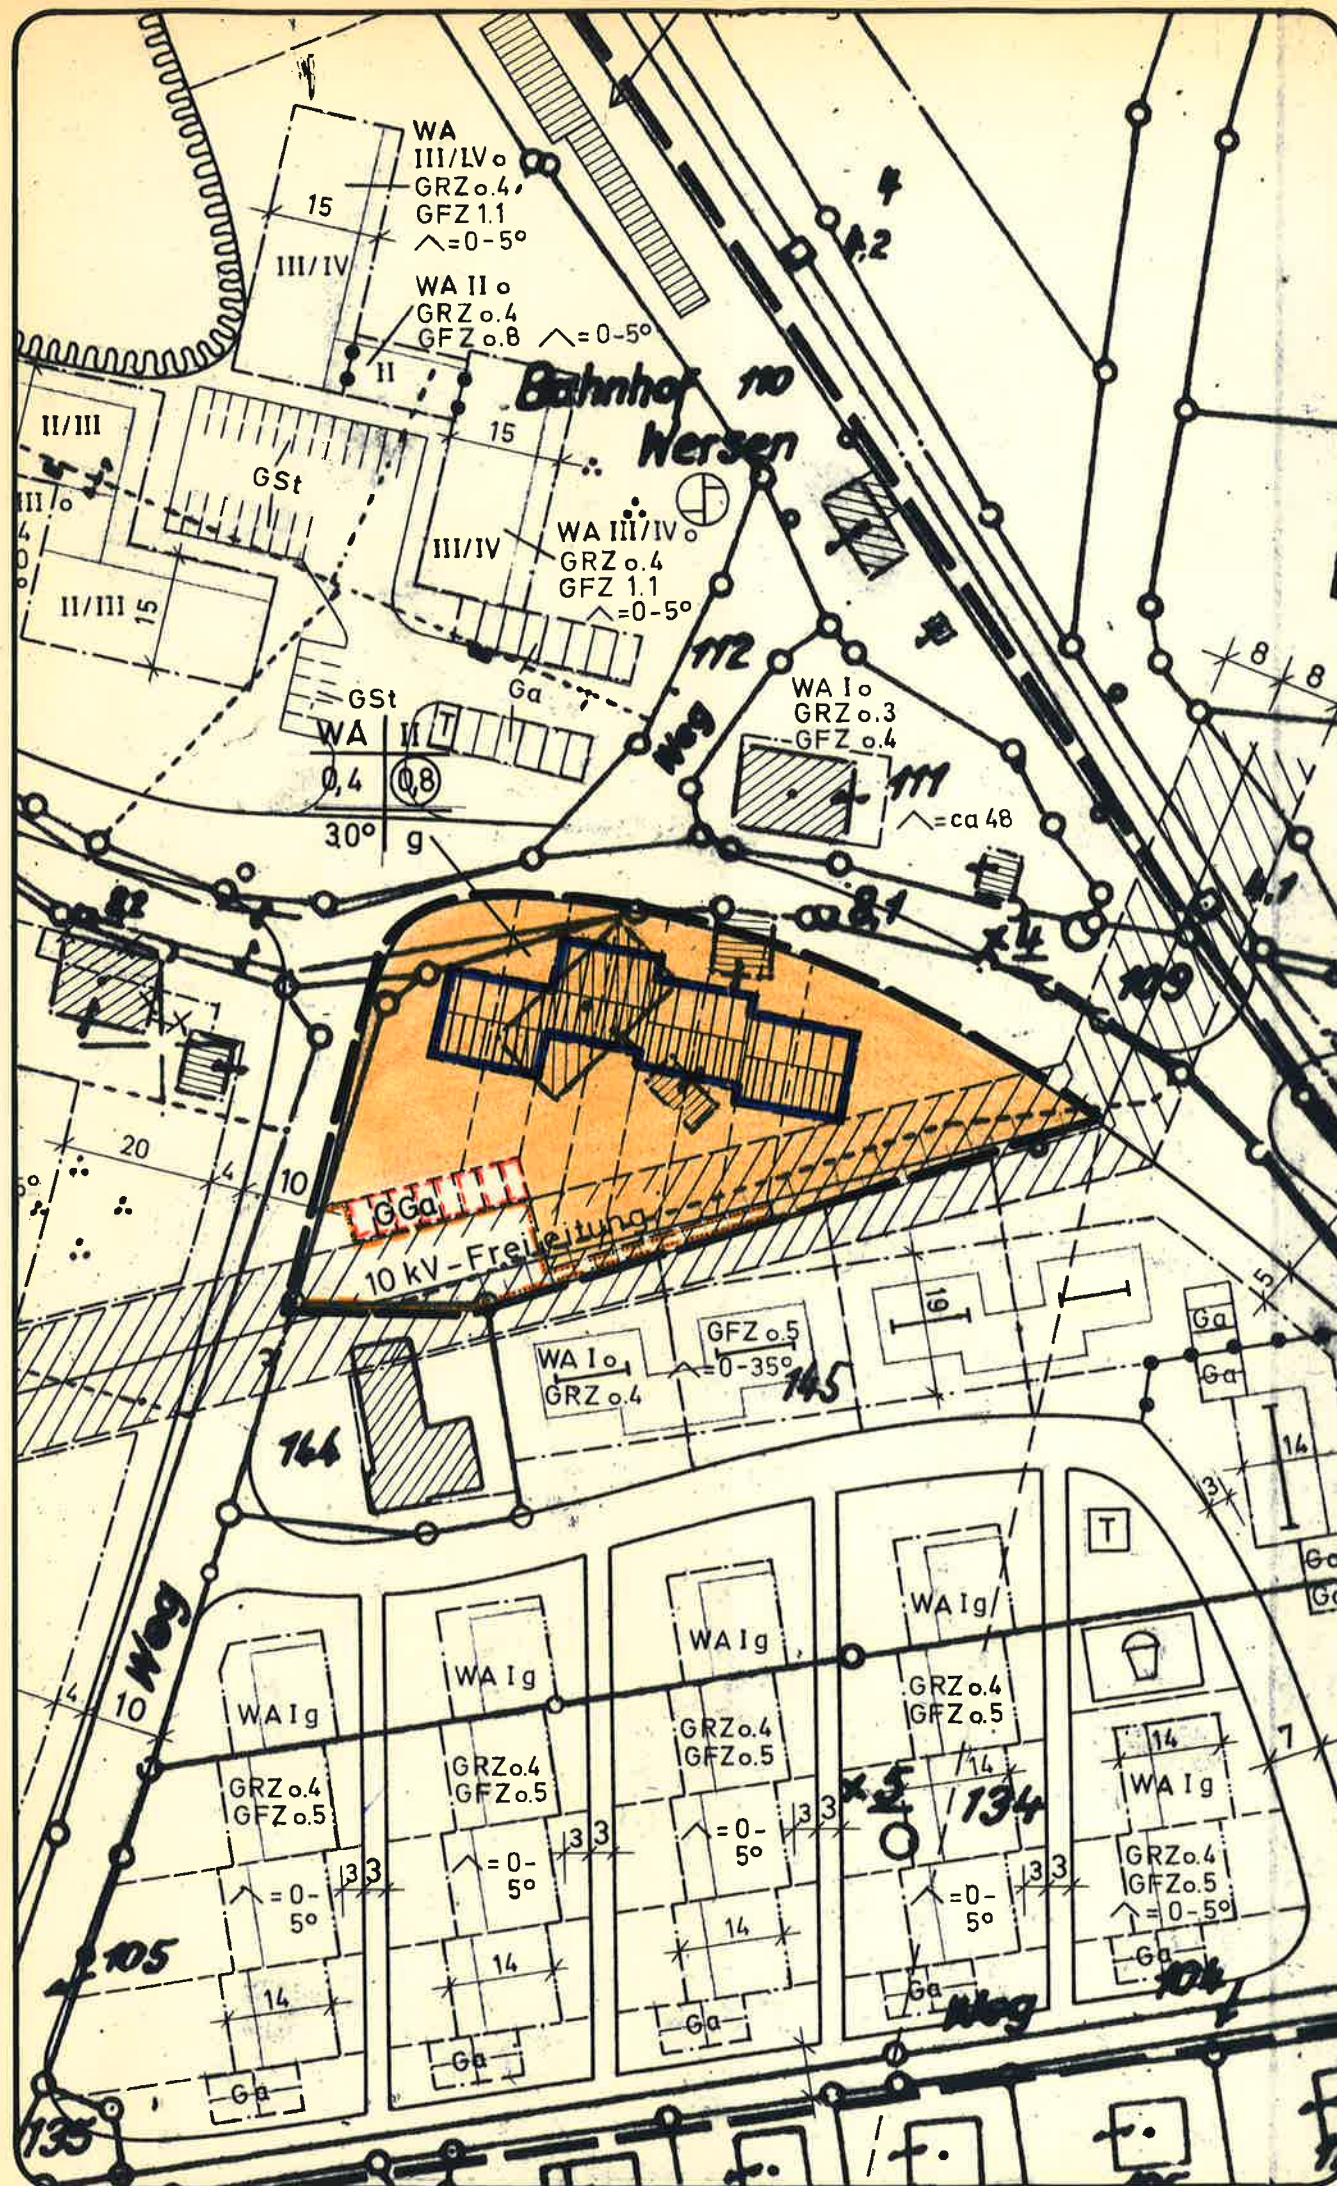

VEREINFACHTE ÄNDERUNG gem. § 13 BBauG

Zeichenerklärung:

--- Grenze des räumlichen Geltungsbereiches der Änderung

WA Allgemeines Wohngebiet

II Zahl der Vollgeschosse

0,4 Grundflächenzahl

⊙ 0,8 Geschoßflächenzahl

30° Dachneigung

g geschlossene Bauweise

GGA Gemeinschaftsgaragen

Geh- und Fahrrecht zugunsten der Anlieger

— Baugrenze
 vorgeschlagene Gebäude

Geändert aufgrund des Beschlusses des Rates der Gemeinde Lotte
 Lotte, den 26.4.1981

vom 26.3.1981

Bürgermeister

Ratsmitglied

Schriftführer

Gem. §§ 2(6), 10 und 13 des Bundesbaugesetzes in der Neufassung vom 18.08.76 (BGBl. I S. 2256), zuletzt geändert durch Gesetz vom 06.07.79 (BGBl. I S. 949) sowie der §§ 4 und 28 der Gemeindeordnung für das Land Nordrhein-Westfalen in der Fassung der Bekanntmachung vom 01.10.79 (GV. NW S. 594), wird die 1. vereinfachte Änderung des rechtsverbindlichen Bebauungsplanes Nr.: 5, "Mühlenbreite" Ortsteil Wersen der Gemeinde Lotte als Satzung beschlossen.

Lotte, den 26.3.81

Bürgermeister

Ratsmitglied

Schriftführer

Der Satzungsbeschluß über die vereinfachte Änderung des Bebauungsplanes ist am 5.6.1981 ortsüblich bekanntgemacht worden.

Lotte, den 6.6.1981

Bürgermeister

GEMEINDE LOTTE Ortsteil Wersen Bebauungsplan Nr.: 5 "MÜHLENBREDE" Änderung

MABSTAB	1 : 1000
DATUM	April 1981
BEARB.	Buchmann
GEZ.	v. K. W. W. Schi.
GEAND.	

KREIS
 STEINFURT
 DEZ. V / PLANUNGSAMT

