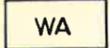
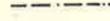


VEREINFACHTE ÄNDERUNG gem. § 13 BBauG

Zeichenerklärung:

-  Grenze des räumlichen Geltungsbereiches der Änderung
-  Allgemeines Wohngebiet
-  Zahl der Vollgeschosse (Höchstgrenze)
-  Grundflächenzahl
-  Geschosflächenzahl
-  Dachneigung
-  Firstrichtung
-  vorgeschlagene Gebäude
-  Baugrenze

Geändert aufgrund des Beschlusses des Rates der Gemeinde Lotte vom
Lotte, den


Bürgermeister Ratsmitglied Schriftführer

Gem. §§ 2(6), 10 und 13 des Bundesbaugesetzes in der Neufassung vom 18.08.76 (BGBl. I S. 2256), zuletzt geändert durch Gesetz vom 06.07.79 (BGBl. I S. 949) sowie der §§ 4 und 28 der Gemeindeordnung für das Land Nordrhein-Westfalen in der Fassung der Bekanntmachung vom 01.10.79 (GV. NW S. 594), wird die vereinfachte Änderung des rechtsverbindlichen Bebauungsplanes Nr.: 4, "IN DER WIDUM" der Gemeinde Lotte als Satzung beschlossen.
Lotte, den

Bürgermeister Ratsmitglied Schriftführer

Der Satzungsbeschluss über die vereinfachte Änderung des Bebauungsplanes ist am ortsüblich bekanntgemacht worden.
Lotte, den

Bürgermeister

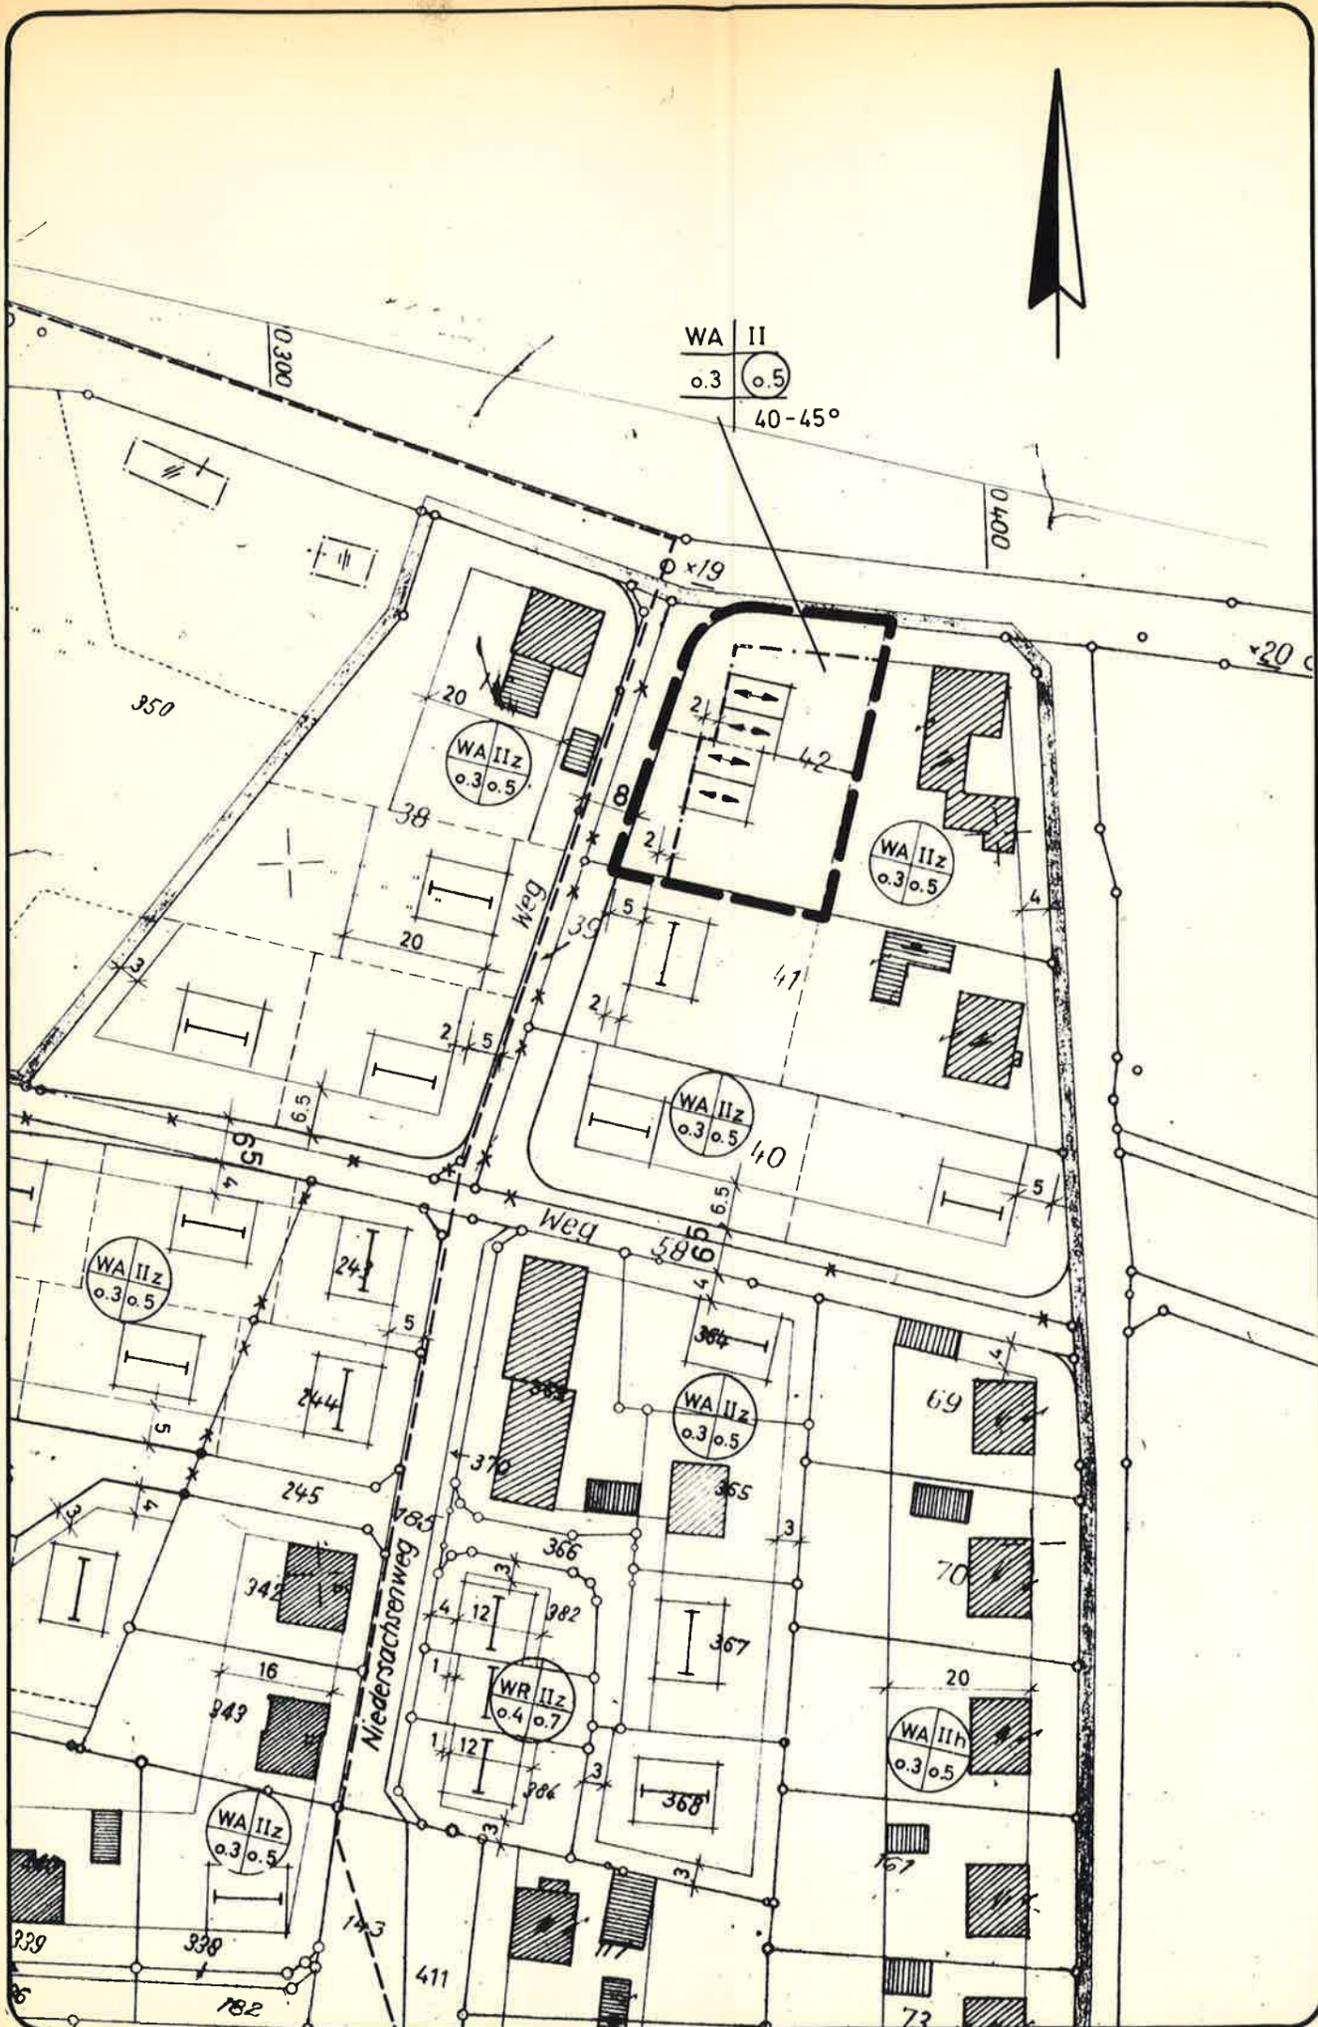

GEMEINDE LOTTE Bebauungsplan Nr.: 4 "IN DER WIDUM" Änderung

MABSTAB	1:1000
DATUM	Oktober 1981
BEARB.	Huelmann
GEZ.	
GEAND.	

KREIS
STEINFURT
DEZ. V / PLANUNGSAMT

