



BEBAUUNGSPLAN NR. 8 „AM WIESENWEG“ DER GEMEINDE WERSEN, LANDKREIS TECKLENBURG

M. 1:1000

TEIL A (ZEICHNERISCHE DARSTELLUNG)

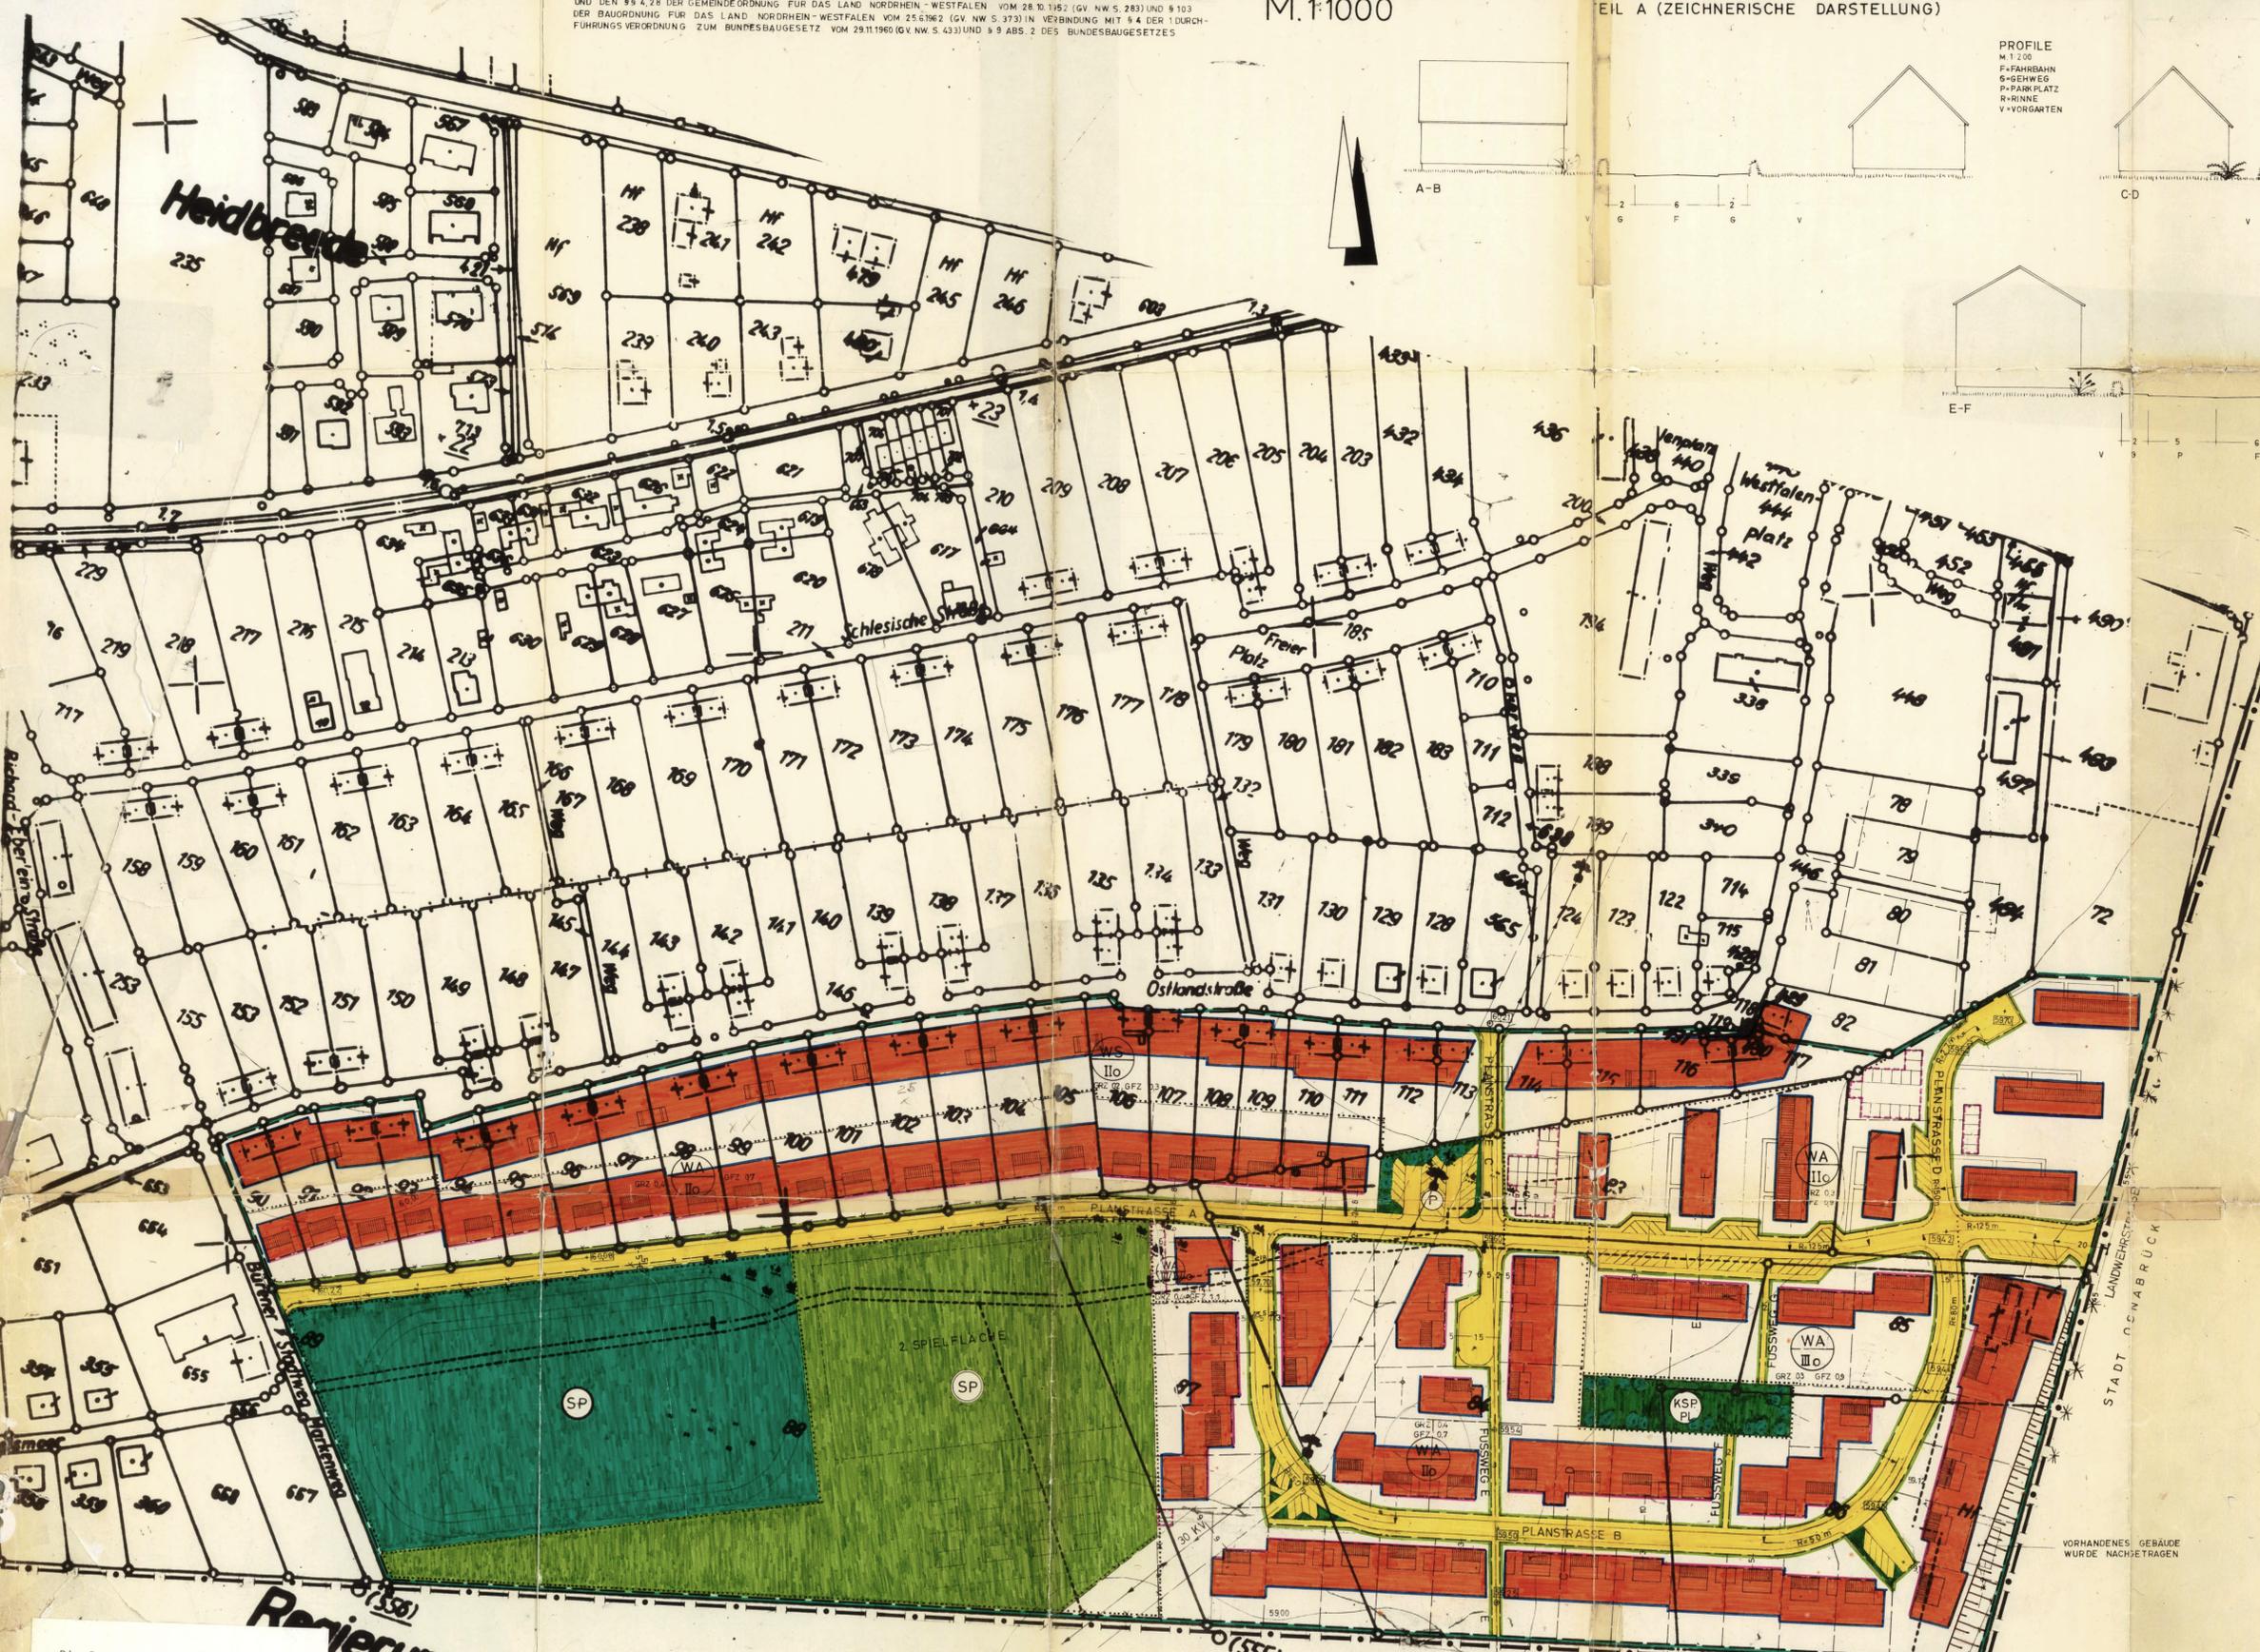

PROFILE
M. 1:200
F=FAHRAHN
S=SEHWEG
P=PAKPLATZ
R=RINNE
V=VORGARTEN

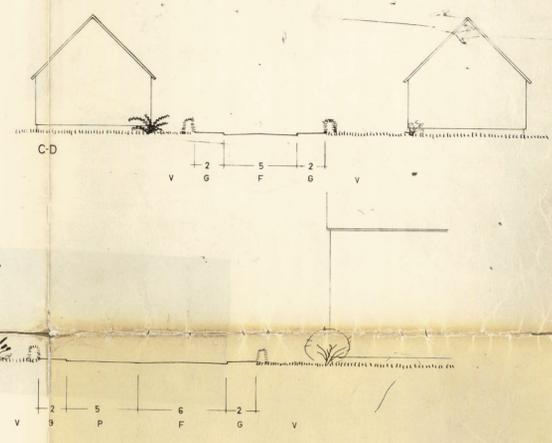

ZEICHNERKLÄRUNG

- VORHANDEN FESTSETZUNG UNERBINDLICH VORSCHLAG
- LANDESGRENZE
- GRENZE DES BEBAUUNGSPLANES
- BAULINIE
- BAUGRENZE
- ÖFFENTLICHE VERKEHRSFLÄCHE
- PARKPLATZ
- STELLUNG DER HAUPTGEBAUDE
- GARAGEN
- VORHANDENE NACHGEBAUDE FLURKARTE
- VORHANDENE NACHERGÄNZUNG DES PLANERS
- ÜBERBAUBARE FLÄCHE
- BAUGEBIETSGRENZE
- BAUGEBIETE KLEINSEIDL-GEBIET
- ALLGEMEINES WOHNGEBIET
- OFFENE BAUWEISE 1-GESCHOSSIG
- OFFENE BAUWEISE 2-GESCHOSSIG (GESCHOSSZAHL ALS HOCHSTGRENZE)
- OFFENE BAUWEISE 3-GESCHOSSIG (GESCHOSSZAHL ZWINGEND)
- OFFENE BAUWEISE 3-4-GESCHOSSIG
- ÖFFENTLICHE GRÜNFLÄCHE (KSP PL. KINDERSPIELPLATZ)
- VORHANDENE SPORTFLÄCHE
- ERWEITERTE SPORTFLÄCHE
- PRIVATFLÄCHE FÜR GÄRTNERISCHE NUTZUNG
- BAUMBEPFLANZUNG
- ABZURECHNENDES NEBENGEBAUDE
- GRUNDFLÄCHENZAHL
- GESCHOSSFLÄCHENZAHL
- GEMEINSCHAFTSGARAGE
- HÖHENLAGE DER VERKEHRSFLÄCHE
- STELLPLÄTZE

Die Genehmigung sowie Ort und Zeit der öffentlichen Auslegung sind gemäß § 12 BBauG am 14.10.1983 ortsüblich bekanntgemacht.
4531 Lotte, den 17.10.1983

GEMEINDE LOTTE
Landkreis Tecklenburg
Gemeindedirektor

Revierbezirk Osnabrück

DIESER PLAN IST GEMÄSS § 2 DES BUNDESBAUGESETZES VOM 23. JUNI 1960 (BGBl. I S. 341) DURCH BESCHLUSS DES RATES DER GEMEINDE WERSEN IN DER SITZUNG AM 21.4.64 u. 21.9.65 AUFGESTELLT
WERSEN, DEN 17. 1966

DIESER PLAN HAT GEMÄSS § 2 DES BUNDESBAUGESETZES VOM 23. JUNI 1960 (BGBl. I S. 341) AUF GRUND DER ÖFFENTLICHEN BEKANNTMACHUNG VOM 3.2.72 IM WOCHENBLATT IN DER ZEIT VOM 14.2.1972 BIS 20.3.1972 (EINSCHL.) AUSGELEGT
WERSEN, DEN 24. 1972

DIESER PLAN WURDE GEMÄSS § 10 DES BUNDESBAUGESETZES VOM 23. JUNI 1960 IN DER SITZUNG DES RATES DER GEMEINDE ALS SATZUNG BESCHLOSSEN.
WERSEN, DEN 14. 1972

IN KRAFT GETRETEN GEMÄSS § 12 DES BUNDESBAUGESETZES VOM 23. JUNI 1960 AUF GRUND DER BEKANNTMACHUNG VOM 24. 1972
WERSEN, DEN 24. 1972

Dieser Bebauungsplan wird gemäß § 11 des Bundesbaugesetzes vom 23.6.1960 (BGBl. I S. 341) hiermit genehmigt.
Minister, den 5. Juli 1972
Der Regierungspräsident
34 31-209
im Auftrag
Minister
Präsident

Zur Veröffentlichung freigegeben durch Verfügung des Landkreises Tecklenburg vom 14.10.1983
Landkreis Tecklenburg - Katasteramt Tecklenburg
Gedruckt: S. D. N. C. C. Graf, Bielefeld, G. & Nr. 1/1
Schäfflerstr. 10
Osnabrück, den 17. 1983
Büro für Architektur - Städtebau Dipl.-Ing. Benemann, Osnabrück, Neumarkt 12 (Hochhaus), Fernruf: 0541 / 2 14 74

OSNABRÜCK, IM SEPTEMBER 1965/SEPTEMBER 1966
GEMEINDE WERSEN
BÜRGERMEISTER
RATSMITGLIED
SCHRAFFFÜHRER

GEMEINDE WERSEN
BÜRGERMEISTER
RATSMITGLIED
SCHRAFFFÜHRER

GEMEINDE WERSEN
BÜRGERMEISTER
RATSMITGLIED
SCHRAFFFÜHRER

TEIL B (TEXT)
U. BEIFÜGTE BEGRÜNDUNG