


BESTAND

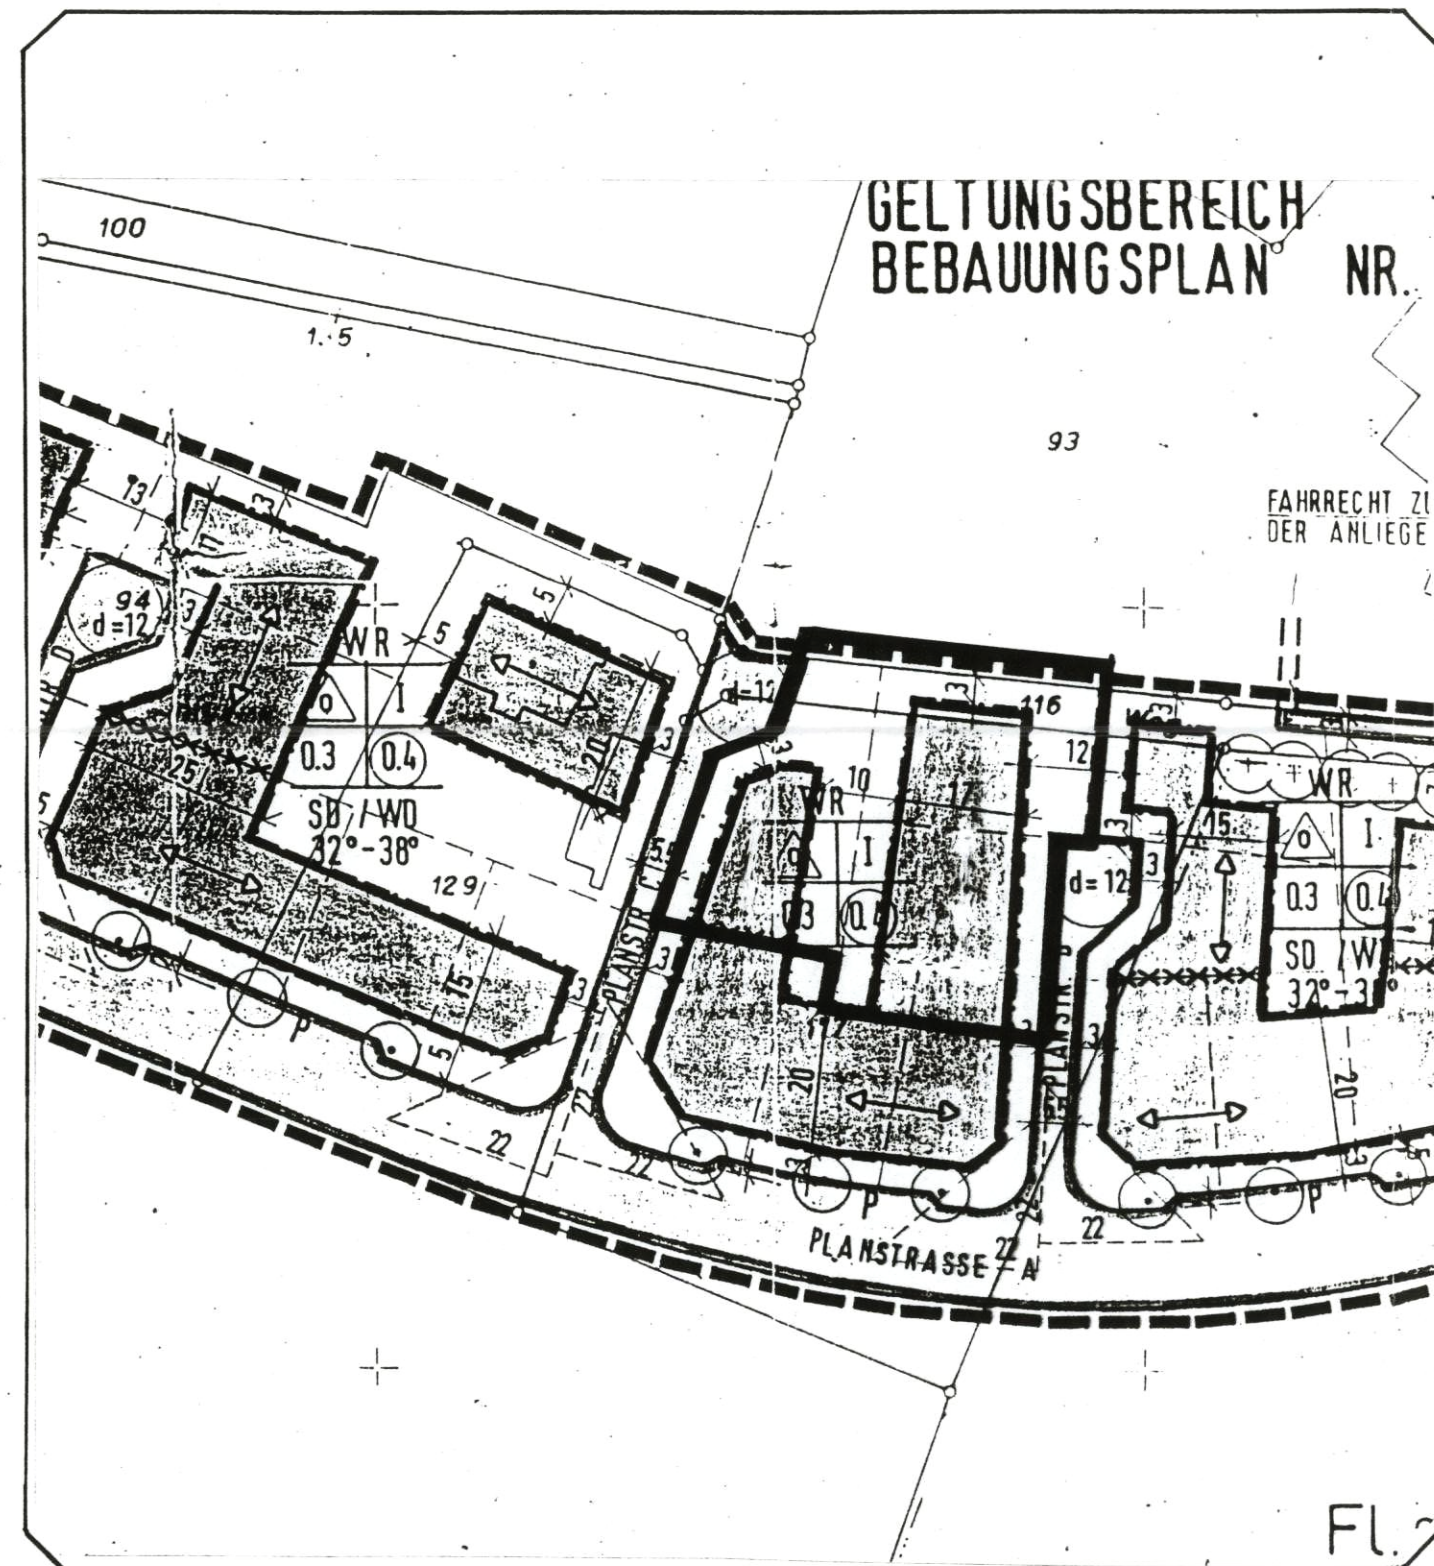

AUSSCHNITT AUS DEM RECHTSKRÄFTIGEN BEBAUUNGSPLAN

ZEICHENERKLÄRUNG

- Grenze des räumlichen Geltungsbereiches des Bebauungsplanes
- Grenze des Änderungsbereiches
- Baugrenze

VERFAHRENSVERMERKE

Der Rat der Gemeinde Lotte hat am 16.06.1994 gem. § 5 2(4), 10 u. 13 BauGB vom 08.12.1986 (BGBl. I S. 2253), zuletzt geändert durch Gesetz vom 22.04.1993 (BGBl. I S. 466) sowie § 4 u. 28 der Gemeindeordnung NW in der Neufassung vom 13.08.1984 (GV NW S. 475), zuletzt geändert durch Gesetz vom 03.04.1992 (GV NW S. 124), und dem Maßnahmengesetz zum Baugesetzbuch vom 28.04.1993 (BGBl. I S. 622) diese vereinfachte Änderung als Satzung beschlossen.

Lotte, 16.06.1994

Bürgermeister


Ratsmitglied

Schriftführer

Diese vereinfachte Änderung wurde § 12 BauGB am 08.07.1994 fortüblich amtlich bekanntgemacht. Mit dieser Bekanntmachung ist diese Bebauungsplanänderung rechtsverbindlich geworden.

(Srock)
Gemeindedirektor

ÄNDERUNG

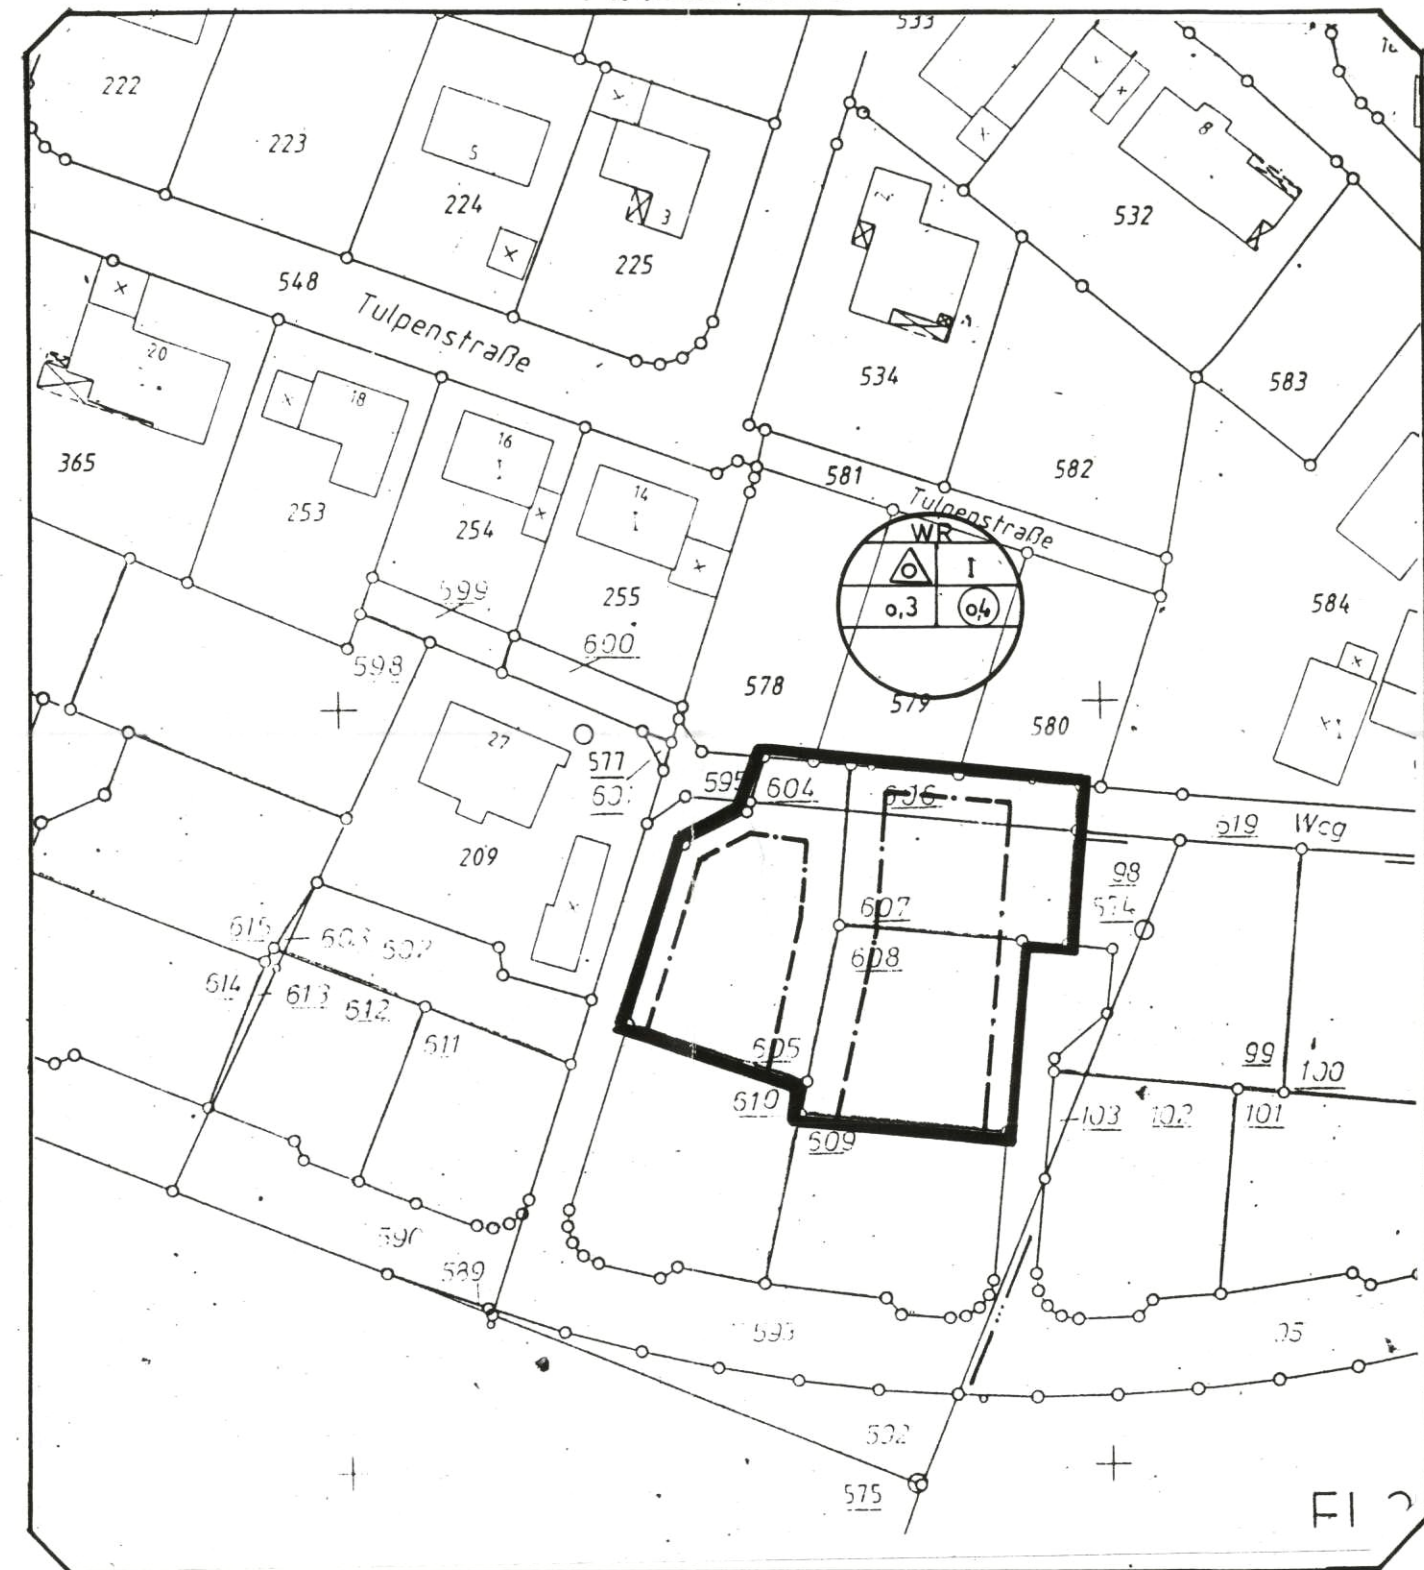

GEMEINDE LOTTE

BEBAUUNGSPLAN NR. 11

"RIEGE OST"

VEREINFACHTE ÄNDERUNG GEM. § 13 BAUGB

MAßSTAB	1:1000
DATUM	JUNI 1994
BEARB.	SPALLEK

