



BESTAND

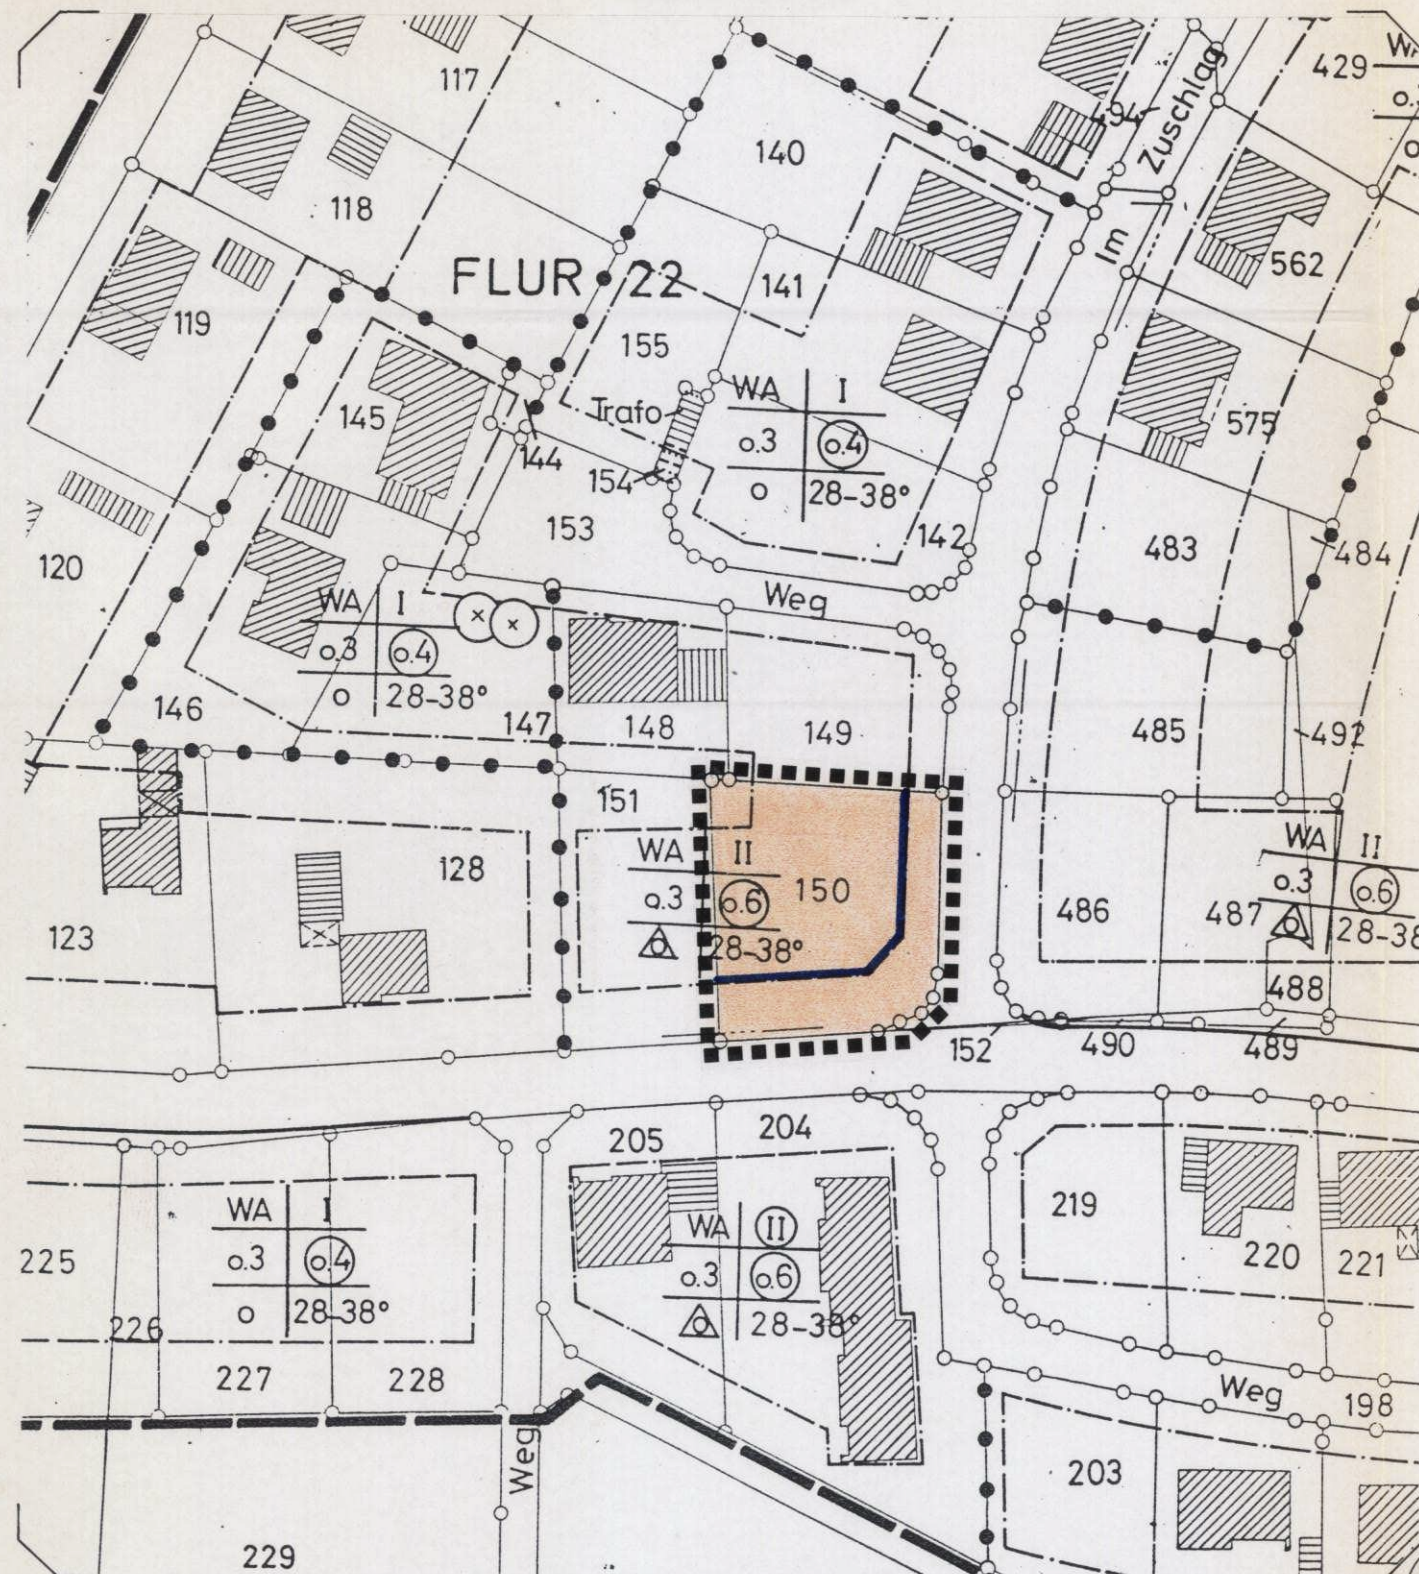

AUSSCHNITT AUS DEM RECHTSKRÄFTIGEN BEBAUUNGSPLAN

ÄNDERUNG

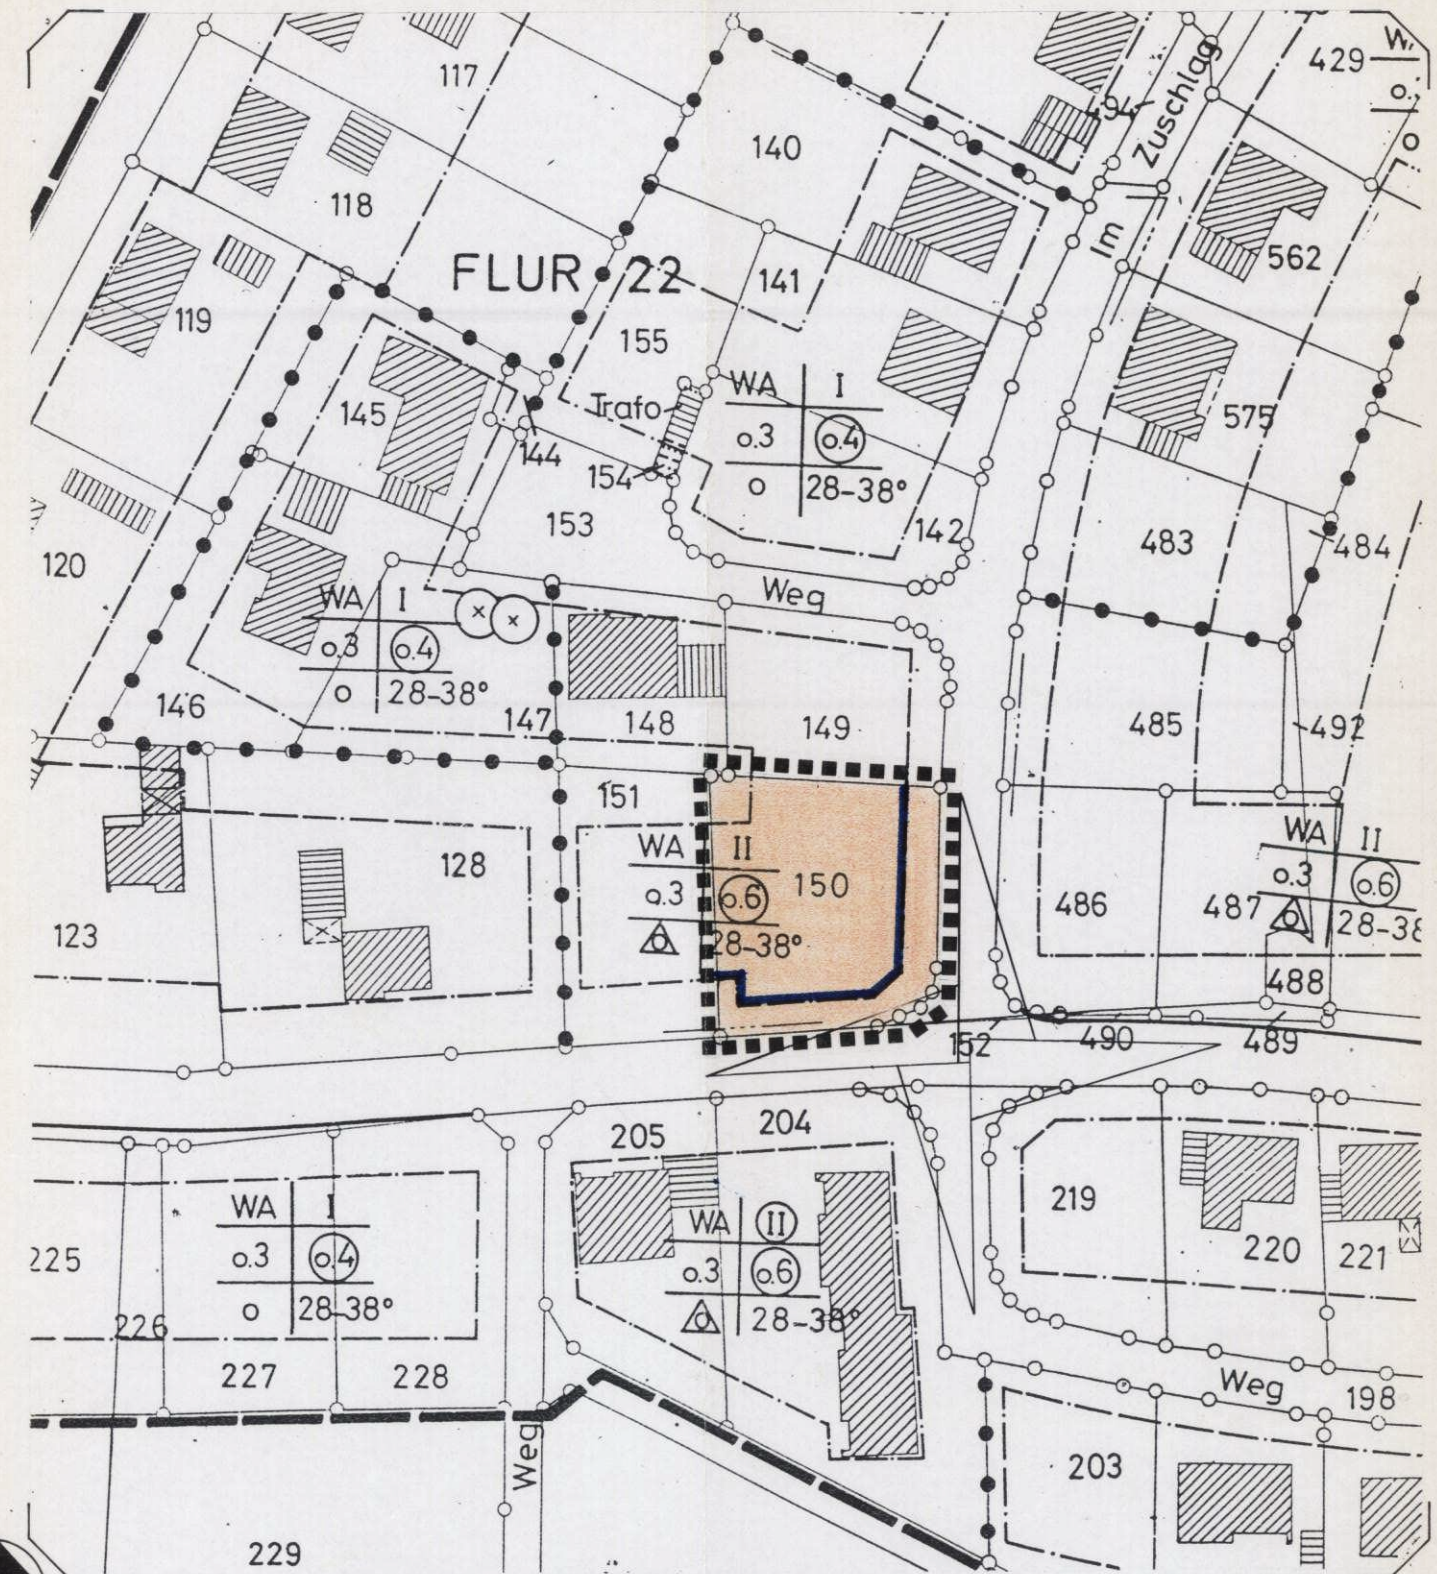

AUSSCHNITT AUS DEM RECHTSKRÄFTIGEN BEBAUUNGSPLAN

ZEICHENERKLÄRUNG

- Grenze des räumlichen Geltungsbereiches des Bebauungsplanes
- Grenze des Änderungsgebietes
- Baugrenze
- II Geschosshöhe (Höchstmaß)

VERFAHRENSVERMERKE

Der Rat der Gemeinde Lotte hat am 19.05.1994 gem. § 2(4), 10 u. 13 BauGB vom 08.12.1986 (BGBl. I S. 2253), zuletzt geändert durch Gesetz vom 22.04.1993 (BGBl. I S. 466) sowie § 4 u. 28 der Gemeindeordnung NW in der Neufassung vom 13.08.1984 (GV NW S. 475), zuletzt geändert durch Gesetz vom 03.04.1992 (GV NW S. 124), diese vereinfachte Bebauungsplanänderung als Satzung beschlossen.

Lotte, 19.05.1994

Bürgermeister *[Signature]* Ratsmitglied *[Signature]* Schriftführer *[Signature]*

Diese vereinfachte Änderung wurde § 12 BauGB am 08.07.1994 ortsüblich amtlich bekanntgemacht. Mit dieser Bekanntmachung ist diese Bebauungsplanänderung rechtsverbindlich geworden.

Lotte, *[Signature]* Gemeindedirektor *[Signature]*

GEMEINDE LOTTE BEBAUUNGSPLAN NR. 24 "ZUSCHLAG"

VEREINFACHTE ÄNDERUNG GEM § 13 BAUGB

KREIS STEINFURT PLANUNGSAMT

M 1 : 1000 FEB. 1994 HUELMAHN

