



# BESTAND

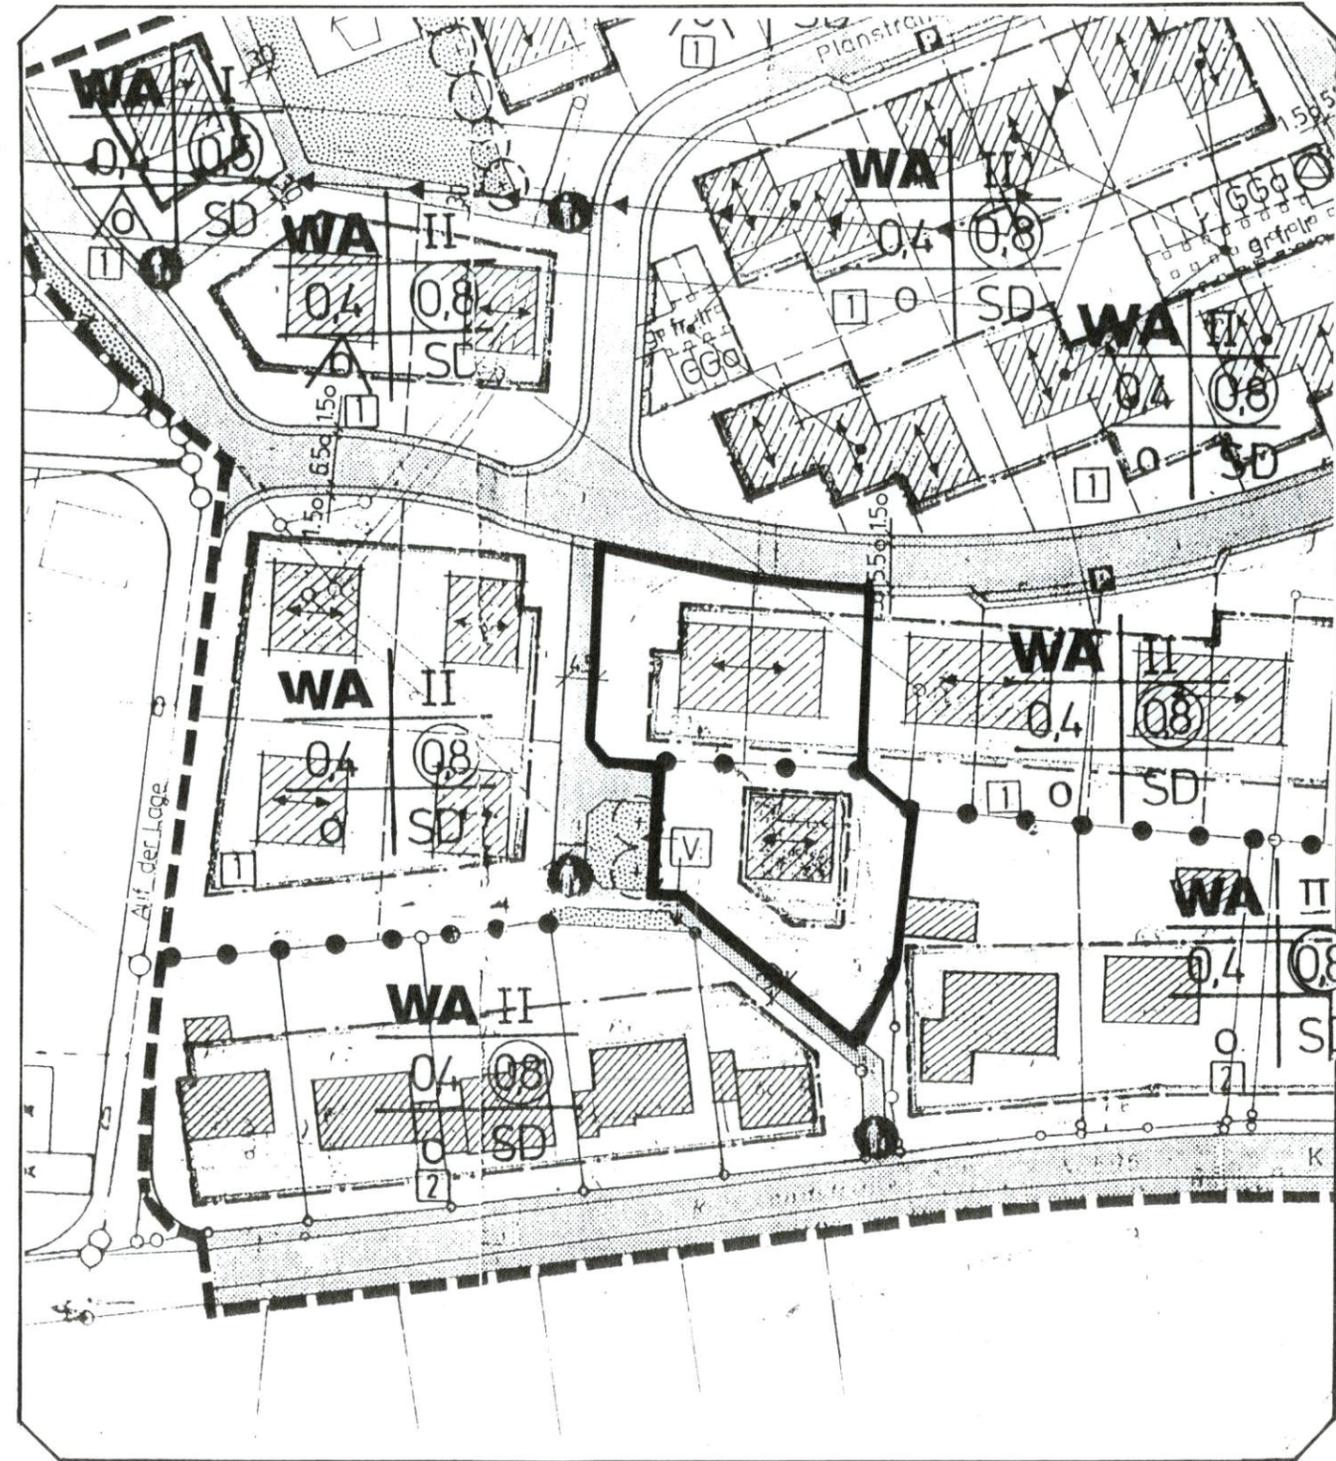

AUSSCHNITT AUS DEM RECHTSKRÄFTIGEN BEBAUUNGSPLAN

# ÄNDERUNG

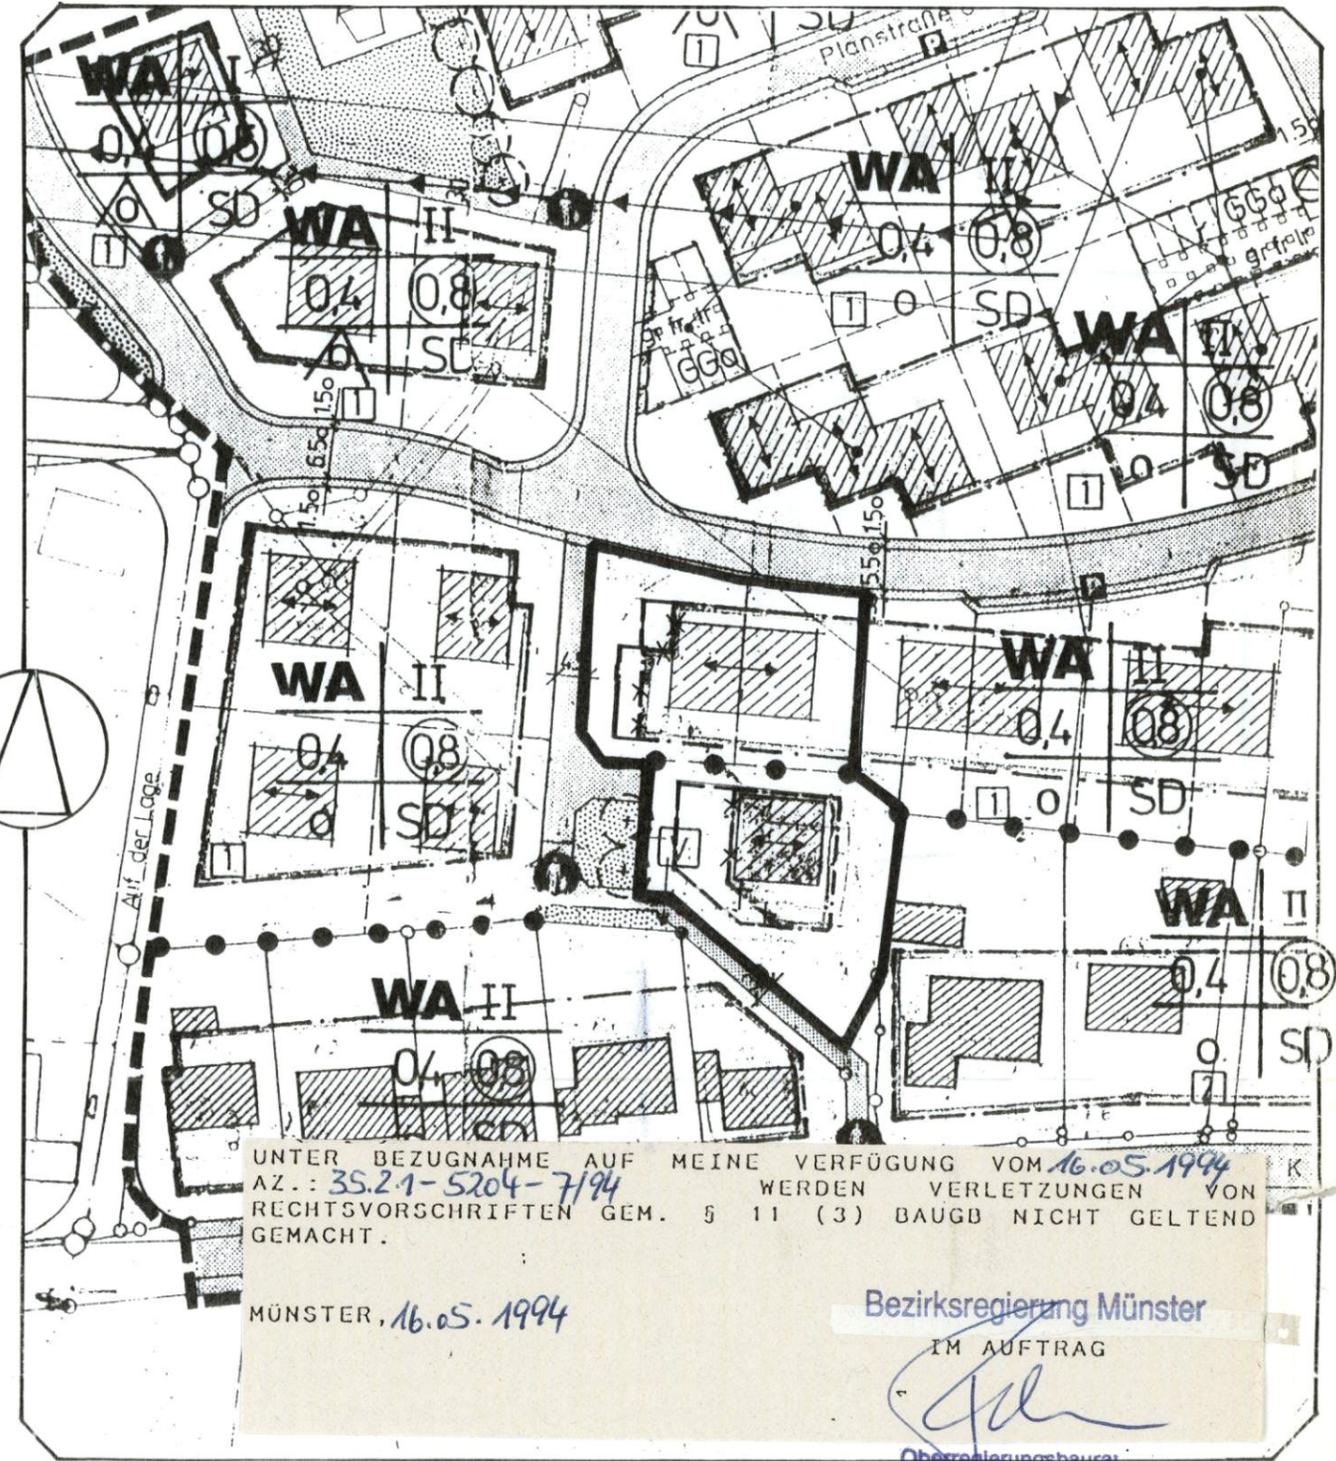

AUSSCHNITT AUS DEM RECHTSKRÄFTIGEN BEBAUUNGSPLAN

UNTER BEZUGNAHME AUF MEINE VERFÜGUNG VOM 16.05.1994  
 AZ.: 35.21-5204-7/94 WERDEN VERLETZUNGEN VON  
 RECHTSVORSCHRIFTEN GEM. § 11 (3) BAUGB NICHT GELTEND  
 GEMACHT.

MÜNSTER, 16.05.1994

Bezirksregierung Münster

IM AUFTRAG

Oberregierungsbaumeister

## ZEICHENERKLÄRUNG

- Grenze des räumlichen Geltungsbereiches des Bebauungsplanes
- Grenze des Änderungsbereiches
- WA** Allgemeines Wohngebiet
- Baugrenze aufzuhebende Baugrenze
- Verkehrsfläche Verkehrsgrünfläche
- II** Geschoszhöhe(max.) offene Bauweise
- 0,4** Grundflächenzahl **SD** Satteldach
- 0,8** Geschosflächenzahl Hauptfirstrichtung

## VERFAHRENSVERMERKE

Der Rat der *Gemeinde Lotte* hat am *30.09.1993* gem. § 5 § 2(4), 10 u. 13 BauGB vom 08.12.1986 (BGBl. I S. 2253), zuletzt geändert durch Gesetz vom 22.04.1993 (BGBl. I S. 466) sowie § 5 § 4 u. 28 der Gemeindeordnung NW in der Neufassung vom 13.08.1984 (GV NW S.475), zuletzt geändert durch Gesetz vom 03.04.1993 (GV NW S.124), diese vereinfachte Bebauungsplanänderung als Satzung beschlossen.

*M. Frabe*  
 Bürgermeister

*[Signature]*  
 Ratsmitglied

*[Signature]*  
 Schriftführer

Diese vereinfachte Änderung wurde § 12 BauGB am *01.07.1994* ortsüblich amtlich bekanntgemacht. Mit dieser Bekanntmachung ist diese Bebauungsplanänderung rechtsverbindlich geworden.



(Stöck)  
 Gemeindedirektor

## GEMEINDE LOTTE

BEBAUUNGSPLAN Nr. 27  
 "Brookwiesen"  
 VEREINFACHTE ÄNDERUNG GEM § 13 BAUGB

KREIS STEINFURT  
 PLANUNGSAMT



M 1 : 1000 | JULI 1993