



BESTAND

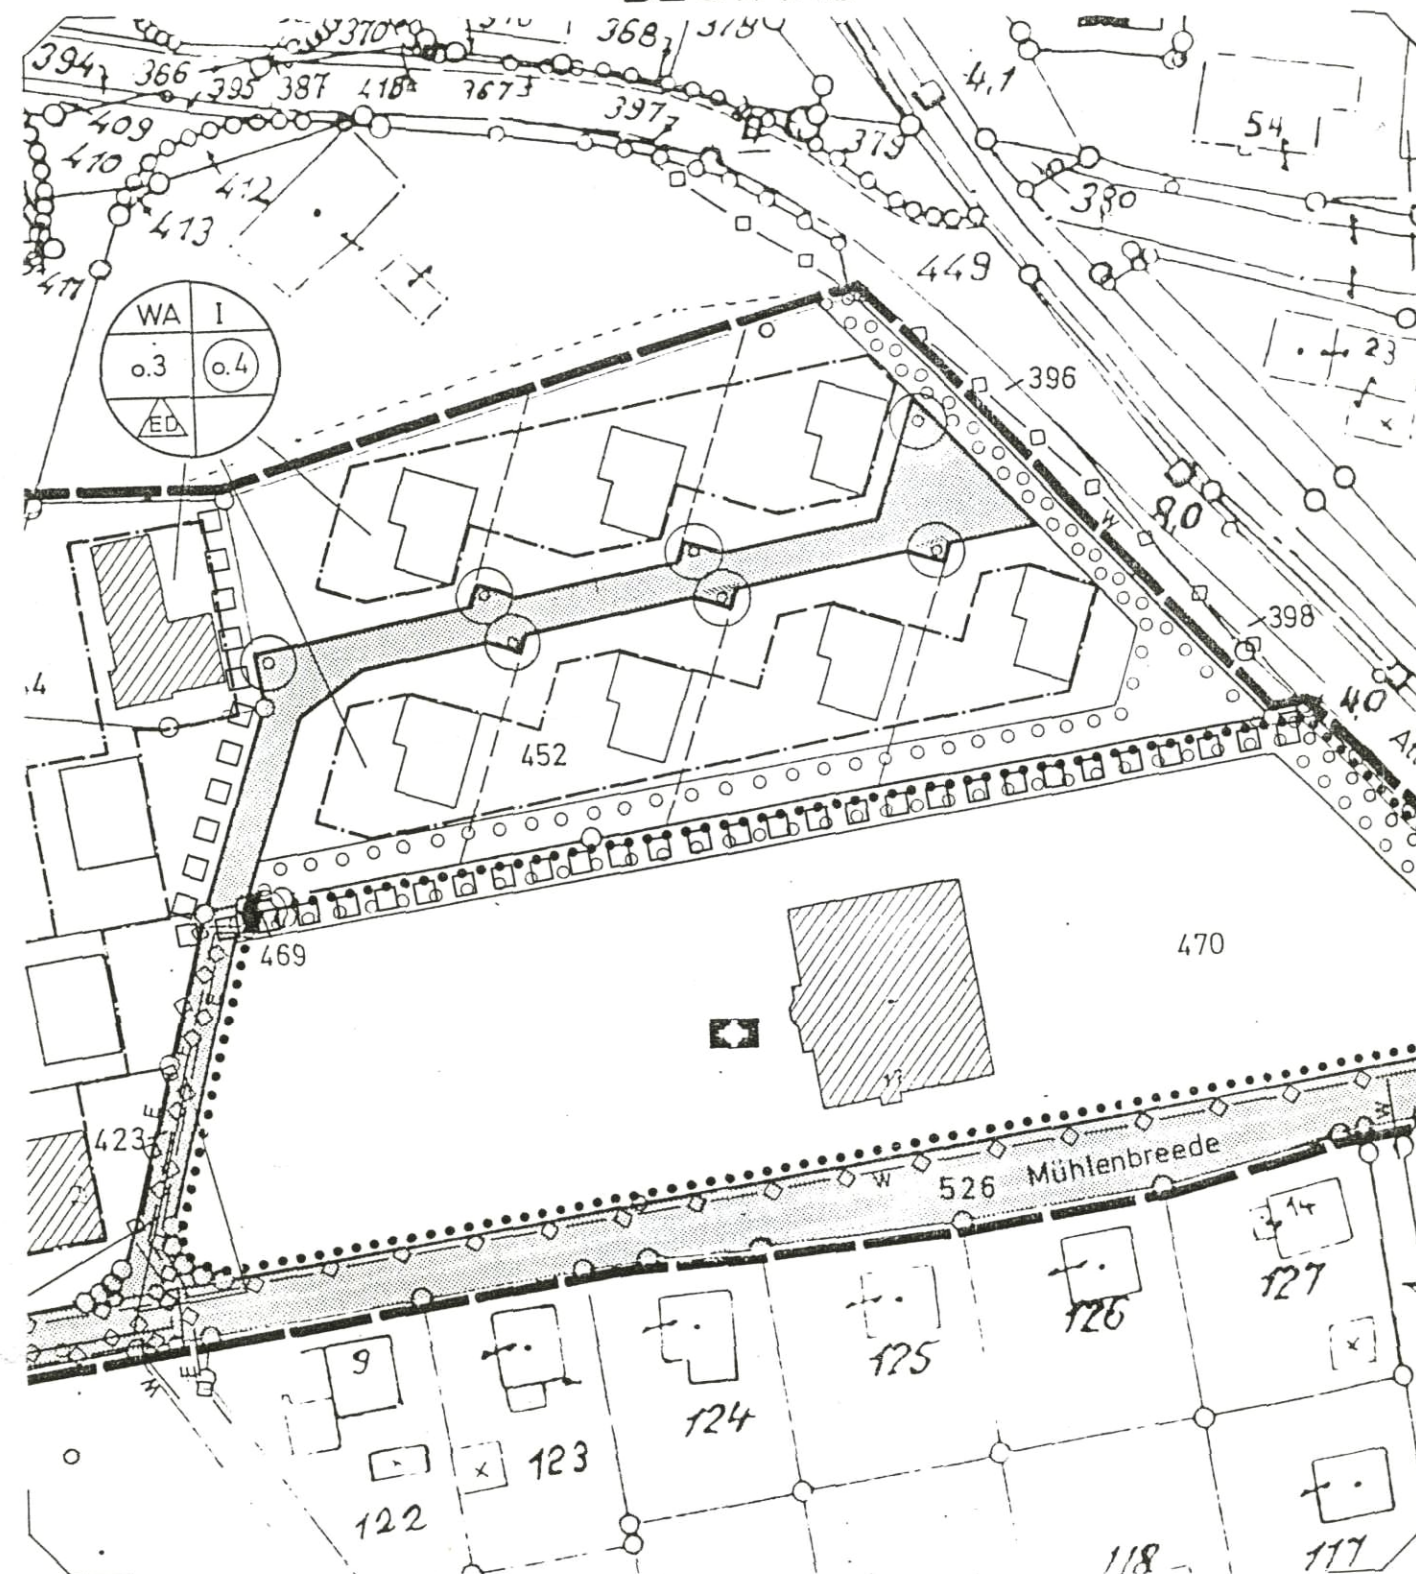

AUSSCHNITT AUS DEM RECHTSKRÄFTIGEN BEBAUUNGSPLAN

ÄNDERUNG

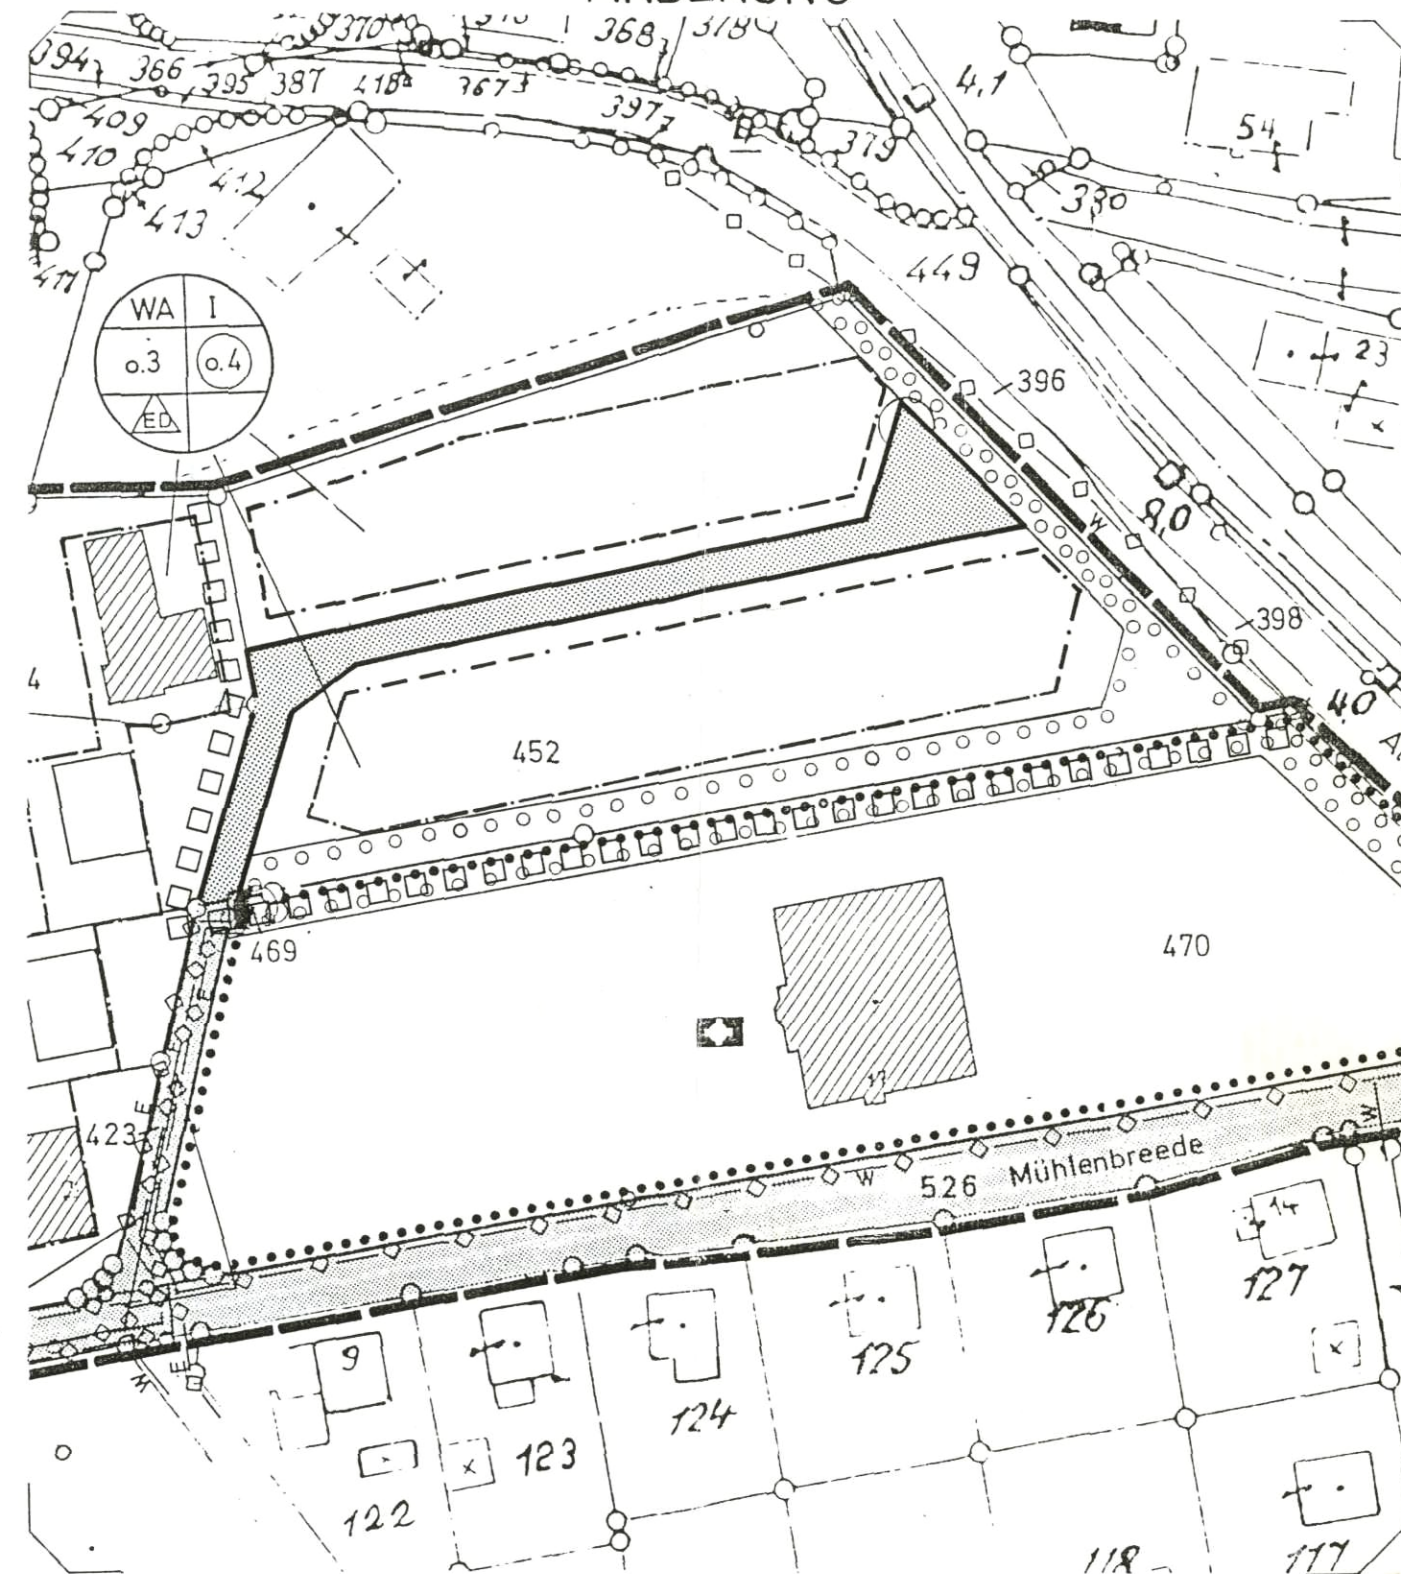

AUSSCHNITT AUS DEM RECHTSKRÄFTIGEN BEBAUUNGSPLAN

ZEICHENERKLÄRUNG

- Grenze des räumlichen Geltungsbereiches des Bebauungsplanes
- □ □ Grenze des Änderungsbereiches
- - - Baugrenze
- Straßenverkehrsfläche
- sonstige Planzeichen siehe Bebauungsplan

VERFAHRENSVERMERKE

Der Rat der Gemeinde Lotte hat am 28.4.1992 gem. § 5 2(4), 10 u. 13 BauGB vom 08.12.1986 (BGBl. I S. 2253), zuletzt geändert durch Gesetz vom 25.07.1988 (BGBl. I S. 1093) sowie § 4 u. 28 der Gemeindeordnung NW in der Neufassung vom 13.08.1984 (GV NW S. 475), zuletzt geändert durch Gesetz vom 07.03.1990 (GV NW S. 141), diese vereinfachte Bebauungsplanänderung als Satzung beschlossen.

Lotte, 28.04.1992

W. Frahm Bürgermeister
Monika Pichne Ratsmitglied
Helmut Schriftführer

Diese vereinfachte Änderung wurde am 19.6.1992 ortsüblich amtlich bekanntgemacht. Mit dieser Bekanntmachung ist diese Bebauungsplanänderung rechtsverbindlich geworden.

Lotte, 19.06.1992

Helmut Gemeindedirektor

GEMEINDE LOTTE

ORTSTEIL WERSEN
 BEBAUUNGSPLAN NR. 42
 "MÜHLENBREDE II"
 VEREINFACHTE ÄNDERUNG GEM § 13 BAUGB

KREIS STEINFURT
 PLANUNGSAMT

M 1 : 1000 24.03.1991 HUELMANN

