


GEMEINDE LOTTE BEBAUUNGSPLAN NR. 52 "BOYERSWEG"

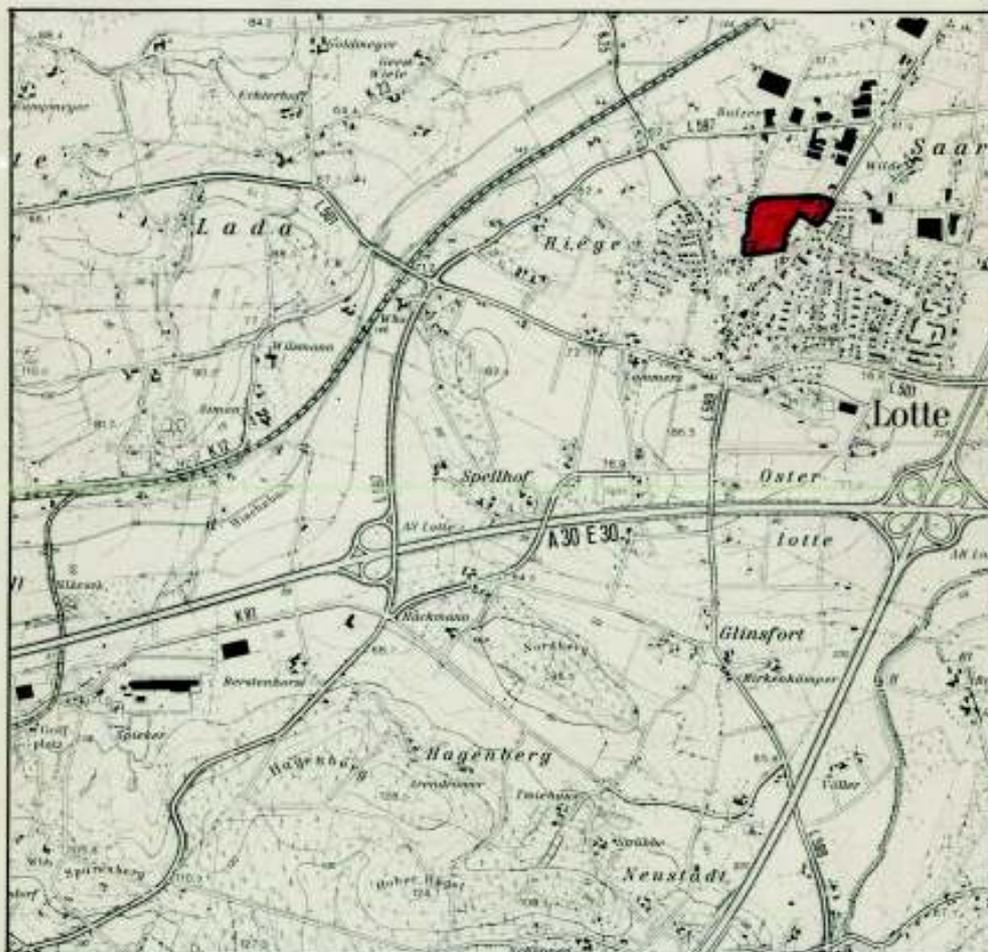

ÜBERSICHTSPLAN M 1: 25000

Maßstab 1: 1000

Datum Mai 1997

Bearbeitet Spallek

NORD



RECHTSGRUNDLAGEN

1. Baugesetzbuch vom 08.12.1996 (BGBl. I S. 2253), zuletzt geändert durch Gesetz vom 30.07.1996 (BGBl. I S.1189).
2. Baunutzungsverordnung vom 23.01.1990 (BGBl. I S. 132), zuletzt geändert durch Gesetz vom 22.04.1993 (BGBl. I S. 466).
3. Planzeichenverordnung 1990 vom 18.12.1990 (BGBl. I S. 58).
4. Landesbauordnung NW vom 07.03.1995 (GV. NW S.218)
5. Gemeindeordnung NW in der Neufassung vom 13.08.1984 (GV. NW S. 475), zuletzt geändert durch Gesetz vom 14.07.1994 (GV. NW S.666)
6. Maßnahmengesetz zum Baugesetzbuch (BauGB - Maßnahmen G) vom 28.04.1993 (BGBl. I S. 622)

VERFAHRENSVERMERKE

Es wird bescheinigt, dass die Kartengrundlage mit der Darstellung des Liegenschaftskatasters zum Stichtag vom ^{Dr.-Ing. Werner Lotte} ^{Öff. best. Vermessungsingenieur} übereinstimmt und die Festlegung der Planung geometrisch eindeutig ist.



Dr. Wiemerlage

Der Rat der Gemeinde Lotte hat am *14.07.1992* nach § 2 (1) BauGB beschlossen, diesen Bebauungsplan aufzustellen. Dieser Aufstellungsbeschluss ist am *26.11.1993* ortsüblich amtlich bekanntgemacht worden.
Lotte, den *14.07.1992*

gez. Grabe
Bürgermeister

gez. Saatkamp
Ratsmitglied

gez. Faste
Schriftführer

Der Entwurf dieses Bebauungsplanes mit Begründung hat nach § 3 (2) BauGB gemäß Ratsbeschluss vom *06.05.97* in der Zeit vom *26.05.1997* bis einschl. *30.06.1997* zu jedermanns Einsicht öffentlich ausgelegt. Ort und Zeit der öffentlichen Auslegung sind am ortsüblich bekanntgemacht worden.
Lotte, den *30.06.1997*

Dr. Srock
Gemeindedirektor

Der Rat der Gemeinde Lotte hat am *18.09.1997* nach § 10 BauGB diesen Bebauungsplan als Satzung beschlossen. Die Begründung wurde gebilligt. Die mit gekennzeichneten Eintragungen (Änderungen nach öffentlicher Auslegung) sind Bestandteil des Bebauungsplanes bzw. der Begründung.
Lotte, den *18.09.1997*

gez. Grabe
Bürgermeister

gez. Srock
Ratsmitglied

gez. Borzelt
Schriftführer

Dieser Bebauungsplan wurde der höheren Verwaltungsbehörde gemäß § 11 (1) BauGB am *18.09.1997* angezeigt. Eine Verletzung von Rechtsvorschriften gemäß § 11 (3) BauGB wird nicht geltend gemacht.
Münster

Bezirksregierung-Münster
Az.
im Auftrag

Gemäß § 12 BauGB ist
 - die Durchführung des Anzeigeverfahrens,
 - der Satzungsbeschluss über die Aufstellung des Bebauungsplanes (Inkraftsetzung ohne Anzeigeverfahren nach § 2 (6) BauGB-MaßnG),
sowie Ort und Zeit der öffentlichen Auslegung des Bebauungsplanes am *26.09.1997* ortsüblich amtlich bekanntgemacht worden.
Mit dieser Bekanntmachung ist der Bebauungsplan am *26.09.97* in Kraft getreten.
Lotte, den *26.09.1997*

Dr. Srock
Gemeindedirektor