

FRÜHZEITIGE BETEILIGUNG DER ÖFFENTLICHKEIT

Die frühzeitige Beteiligung der Öffentlichkeit gemäß § 3 (1) BauGB wurde gemäß Beschluss des Rates der Gemeinde vom 13.03.2008 durchgeführt.

Lotte, den 13.03.2008

(Lammers)
Bürgermeister

(Borchelt)
Schriftführer

AUSLEGUNGSBESCHLUSS

Die Auslegung des Entwurfes zum Änderungsplan ist vom Bau- und Wegeausschuss der Gemeinde Lotte am 22.04.2008 beschlossen worden. Die Auslegung erfolgt gemäß § 3 (2) BauGB.

Lotte, den 22.04.2008

(Lammers)
Bürgermeister

(Borchelt)
Schriftführer

ÖFFENTLICHE AUSLEGUNG

Der Entwurf des Änderungsplanes hat einschließlich Text und Begründung gemäß § 3 (2) Baugesetzbuch vom 02.05.2008 bis einschließlich 02.06.2008 öffentlich ausgelegen.

Lotte, den 02.06.2008

(Lammers)
Bürgermeister



SATZUNGSBESCHLUSS

Der Änderungsplan ist gemäß § 10 des Baugesetzbuches und § 7 der Gemeindeordnung für das Land Nordrhein-Westfalen vom Rat der Gemeinde am 19.06.2008 als Satzung beschlossen worden.

Lotte, den 19.06.2008

(Lammers)
Bürgermeister

(Borchelt)
Schriftführer


BEKANNTMACHUNG

Der Satzungsbeschluss über die 1. Änderung des Bebauungsplan Nr. 62 "Autohof Lotte" ist gemäß § 10 (3) BauGB am 02.10.2008 ortsüblich bekanntgemacht worden. Der Bebauungsplan ist damit am 02.10.2008 rechtsverbindlich geworden. Der Plan wird zu jedermanns Einsicht bereitgehalten.

Lotte, den 02.10.2008

(Lammers)
Bürgermeister



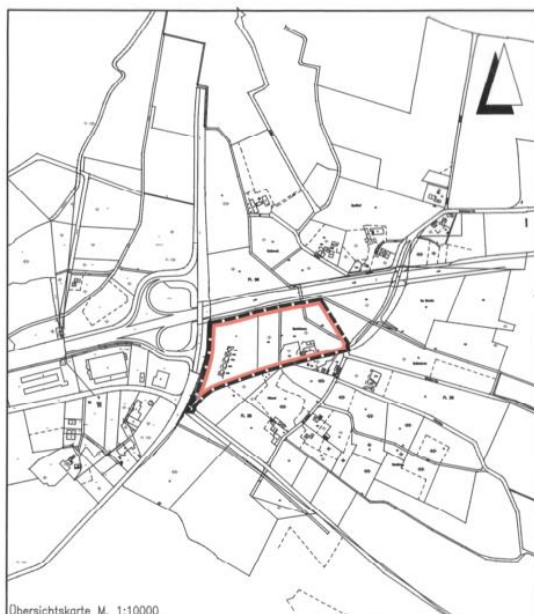

Übersichtskarte M. 1:10000

Entwurfsbearbeitung:	INGENIEURPLANUNG Otto-Liethal-Strasse 13 • 48134 Wallenhorst Telefon 05407/9 00-0 • Fax 05407/9 00-99	Datum	Zeichen
		bearbeitet	2008-02 Ev
		gezeichnet	2008-02 We
		geprüft	2008-06 Ev
		freigegeben	2008-06 Ev

Wallenhorst, 2008-06-19 (Eversmann)

Plan-Nummer: H:\LOTTE\20802\1\PLAENE\lap_bplan03-Vorante Gew.dwg(Layout1) - (01-1-0)


GEMEINDE LOTTE
BEBAUUNGSPLAN NR. 62
"Autohof Lotte" 1. Änderung

URSCHRIFT	Maßstab 1 : 1000	Unterlage : 1 Blatt Nr. : 1(1)
------------------	------------------	-----------------------------------

Letztes Plotdatum: 2008-07-07 Letztes Speicherdatum: 2008-06-26