



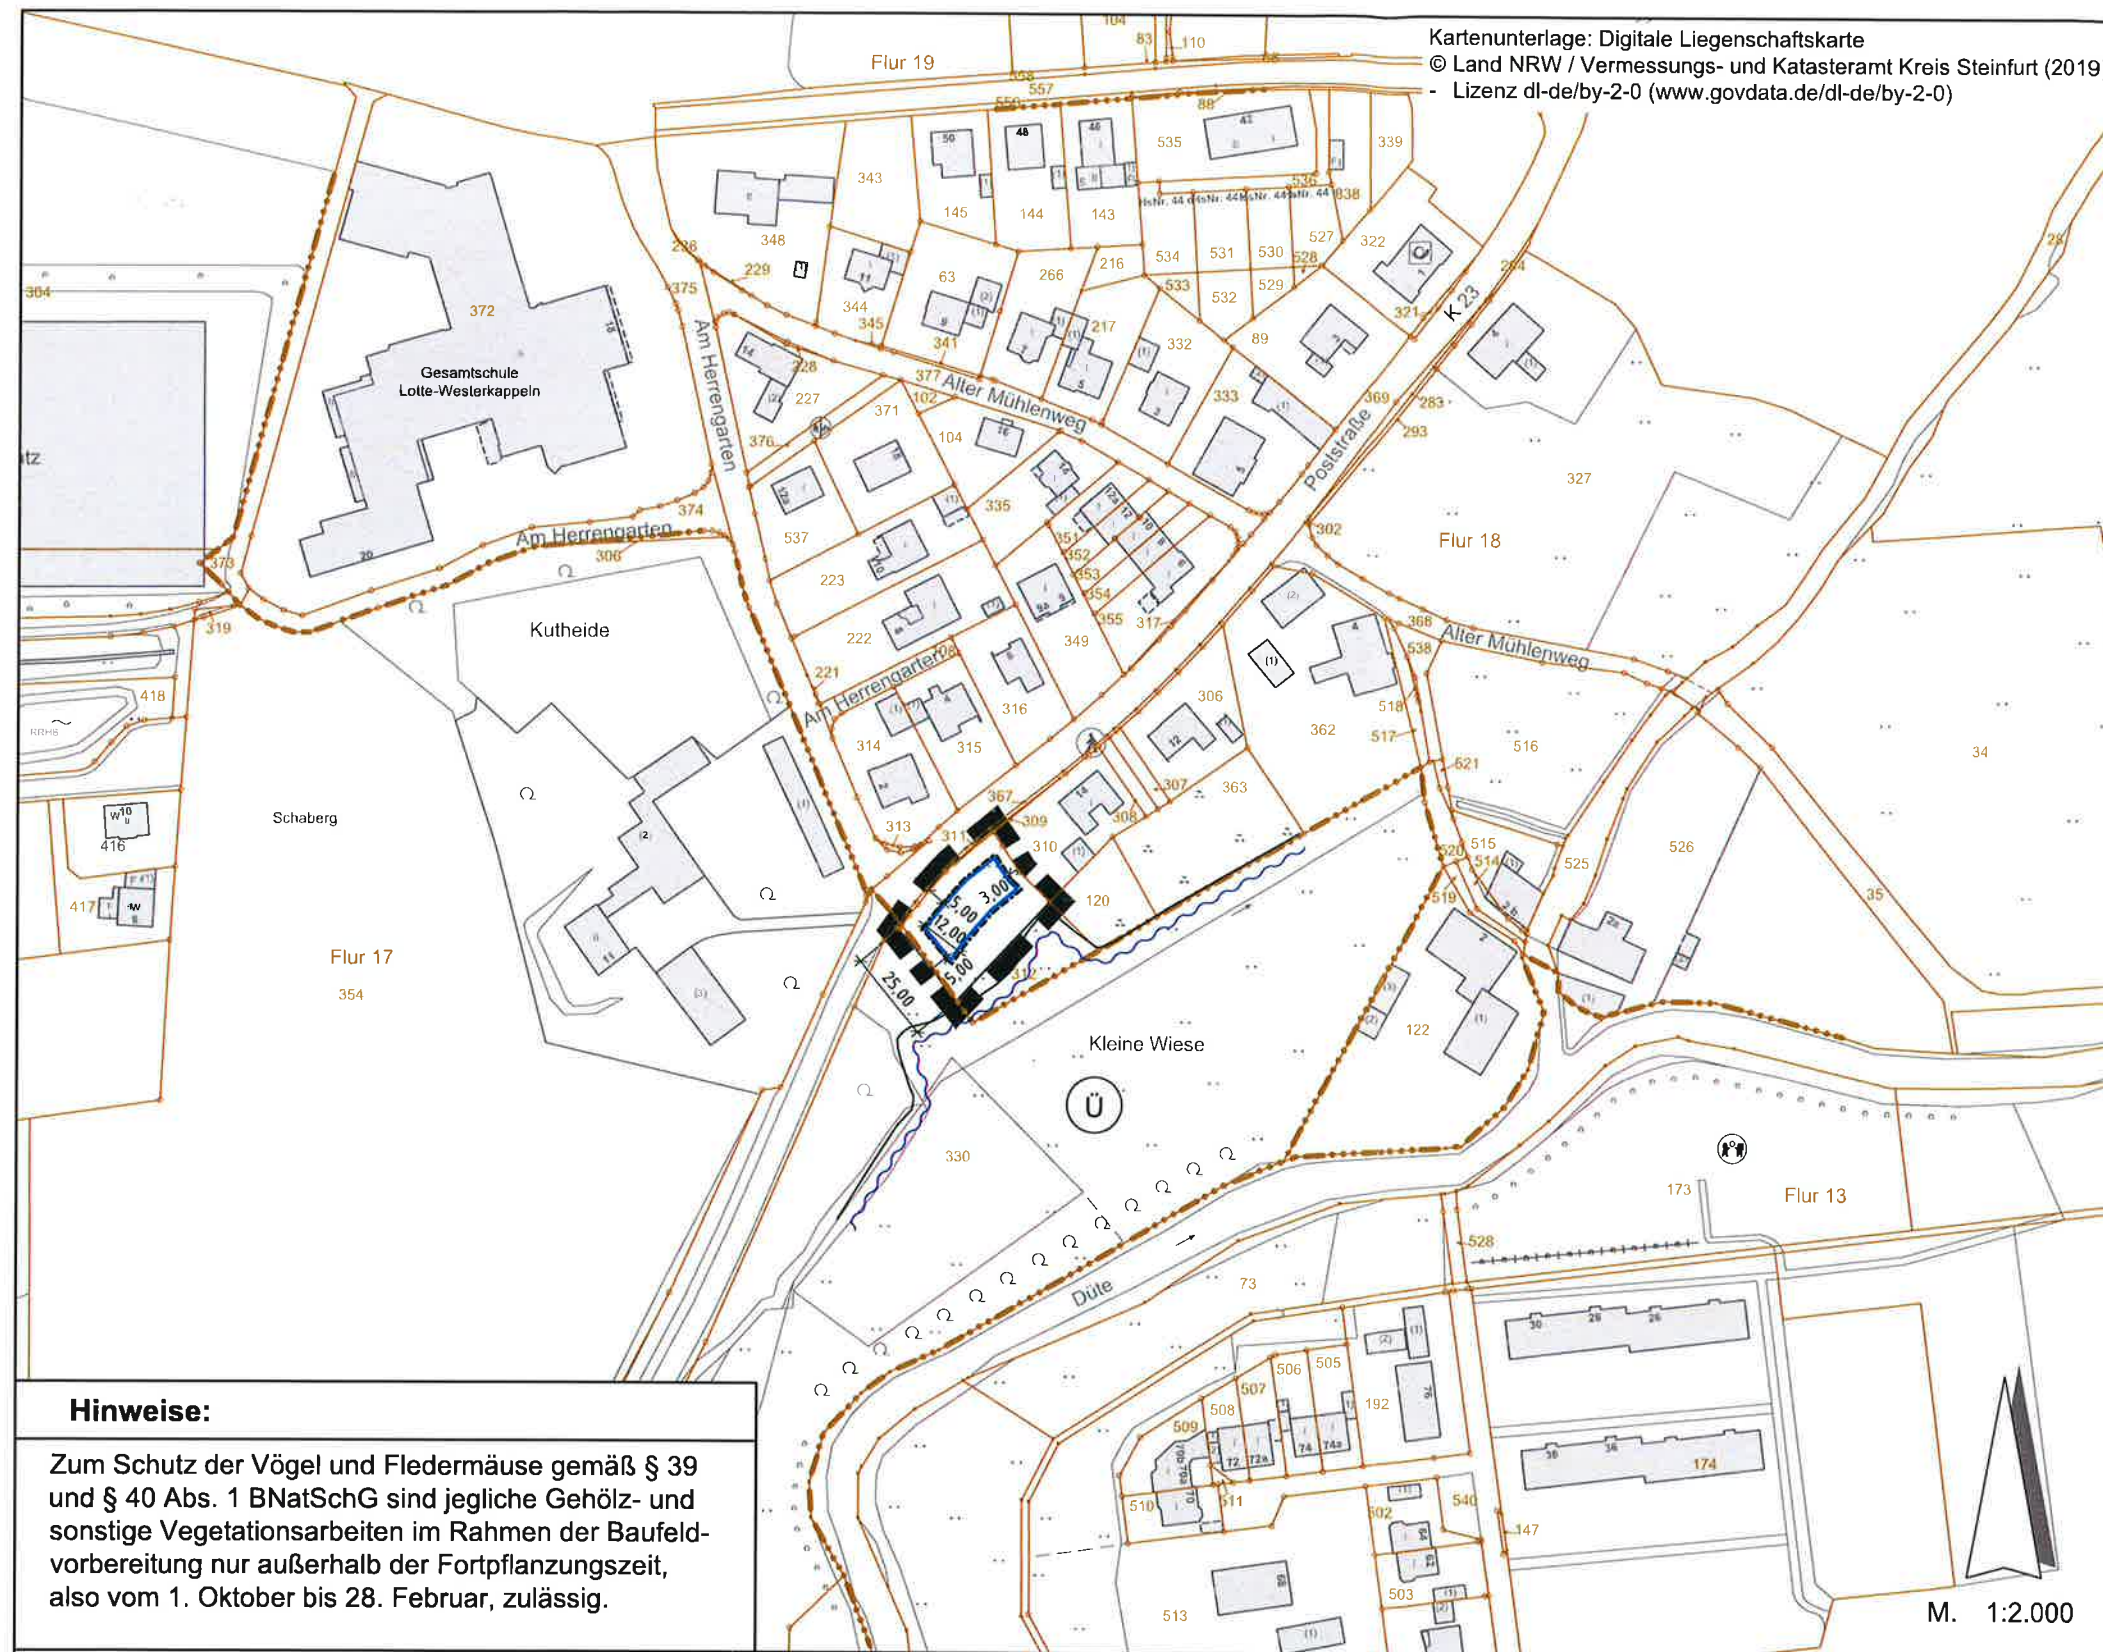

Verfahrensvermerk:

Diese Satzung tritt gemäß § 10 Abs. 3 BauGB am Tag ihrer Bekanntmachung in Kraft.
Sie wurde am 09.04.2021 ortsüblich bekannt gemacht.
Lotte, den 12.04.2021

Bürgermeister
(Lammers)

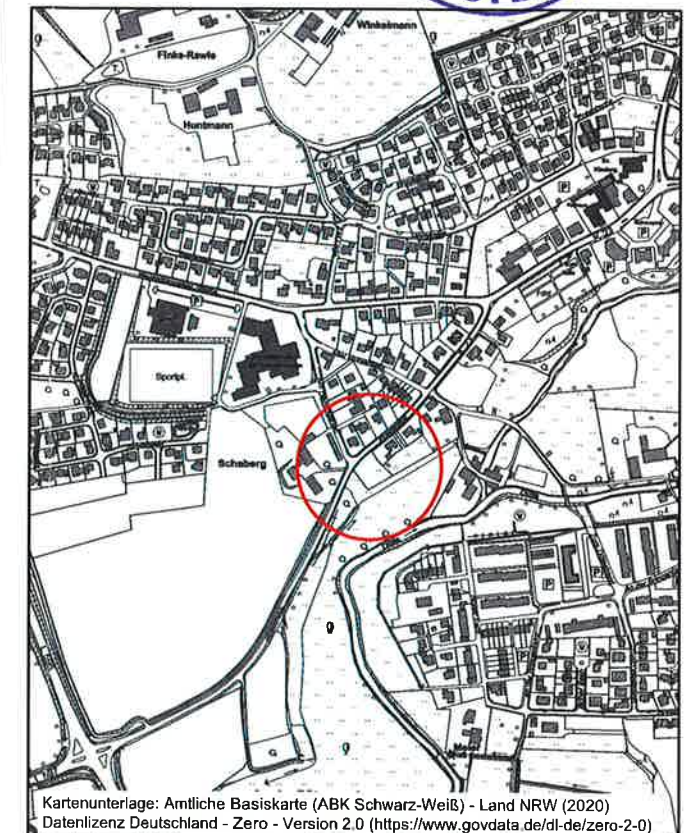

Übersichtskarte M. 1:10.000



GEMEINDE LOTTE Einbeziehungssatzung " Poststraße "

Planverfasser:

Die Einbeziehungssatzung wurde ausgearbeitet von:
Osnabrück, den 10.11.2020

Planverfasser:

Proj. Nr. 19 169 011

Beratung • Planung • Bauleitung

Am Tie 1
49086 Osnabrück
E-Mail: osnabrueck@pbh.org

Telefon (0541) 1819 - 0
Telefax (0541) 1819 - 111
Internet: www.pbh.org

