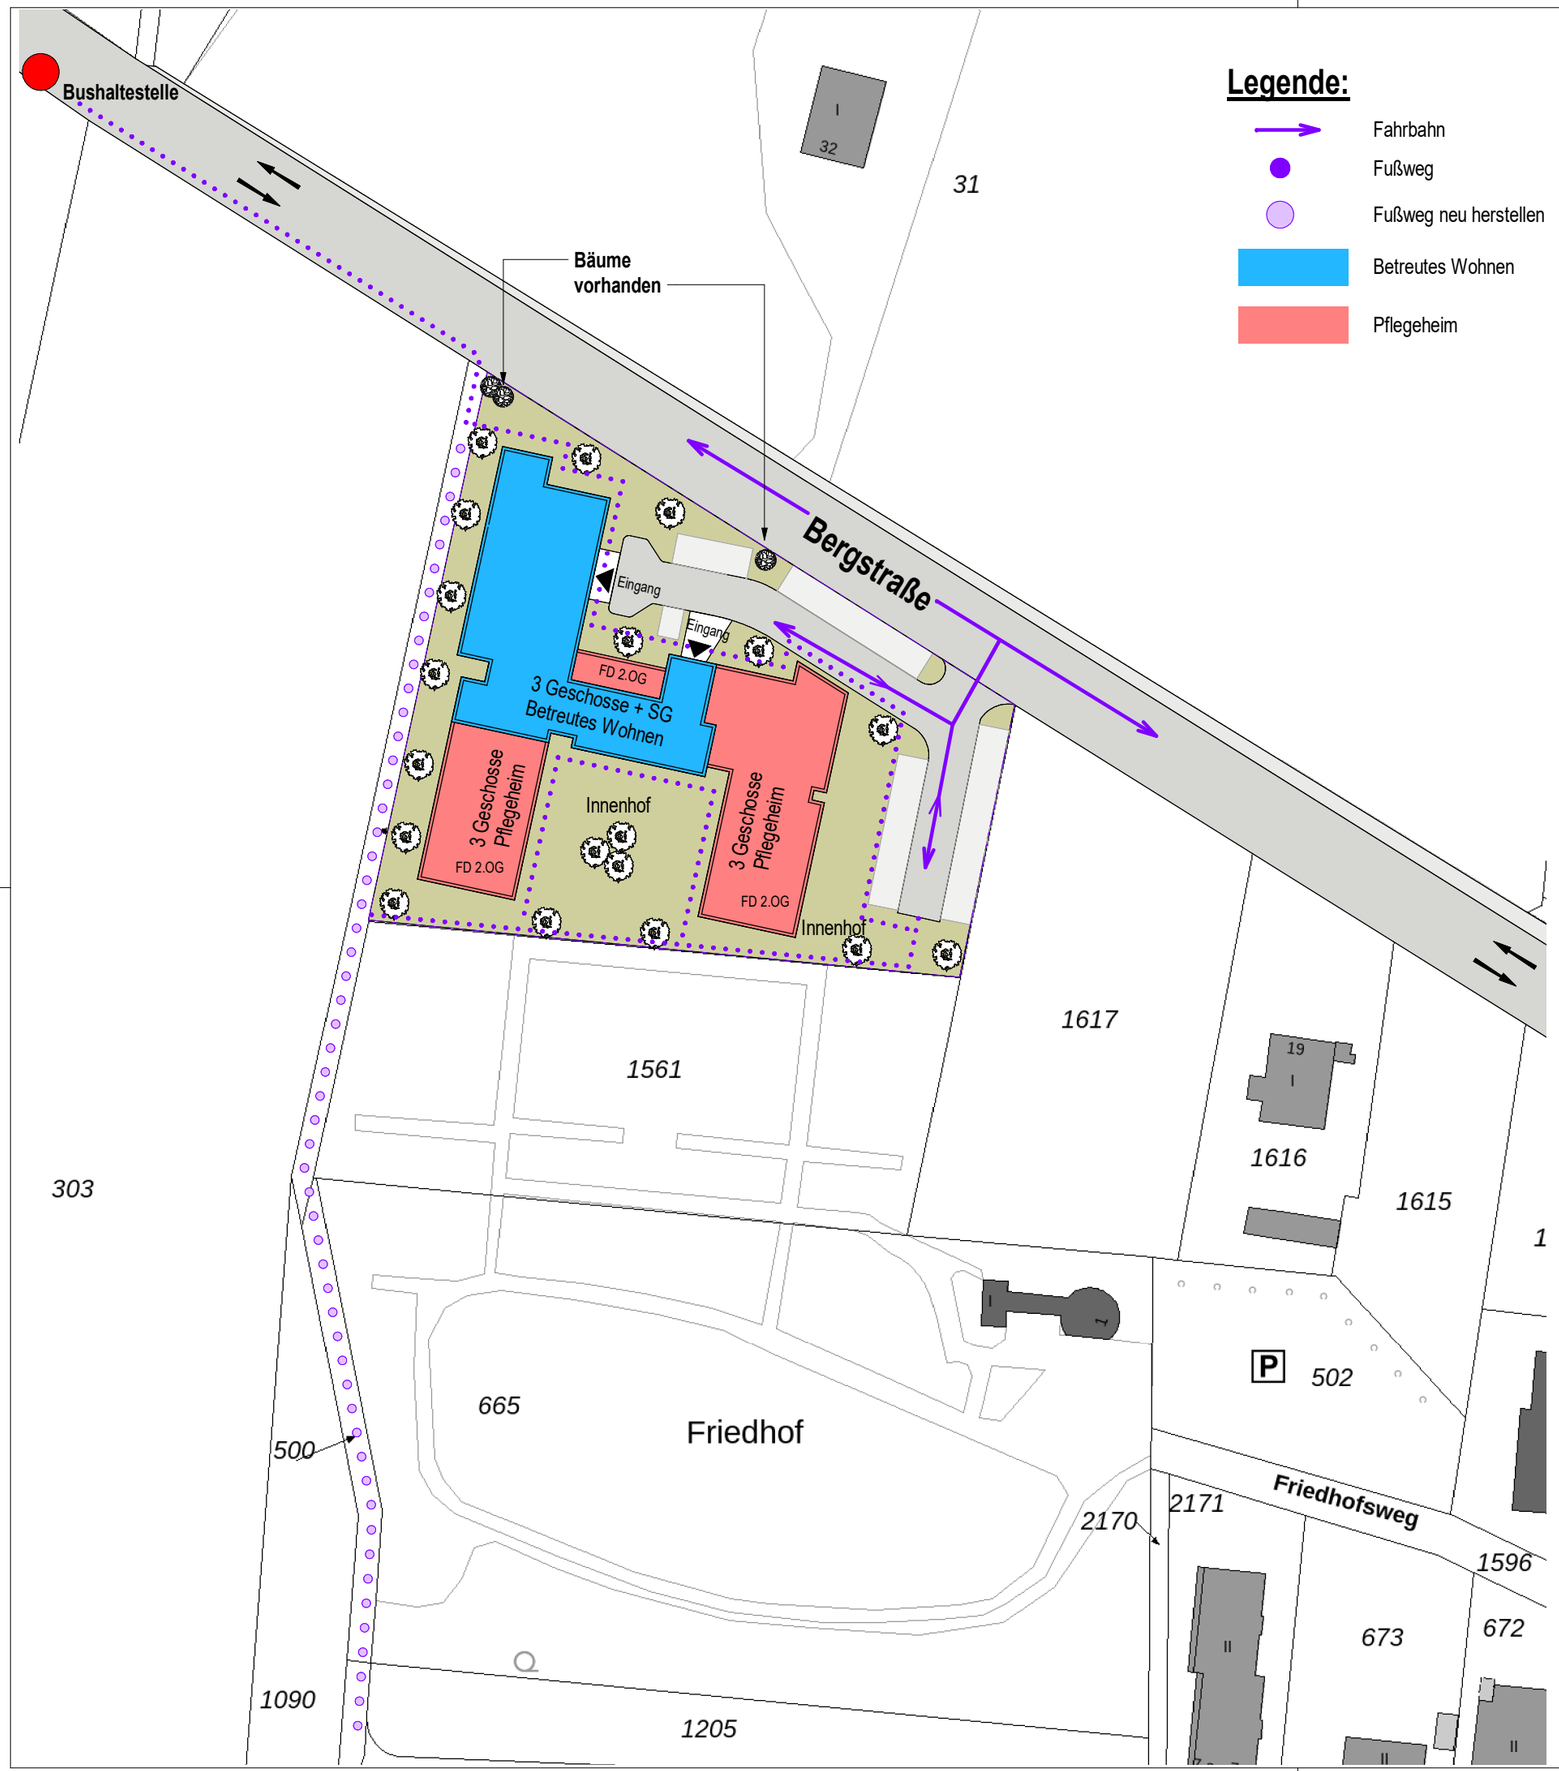

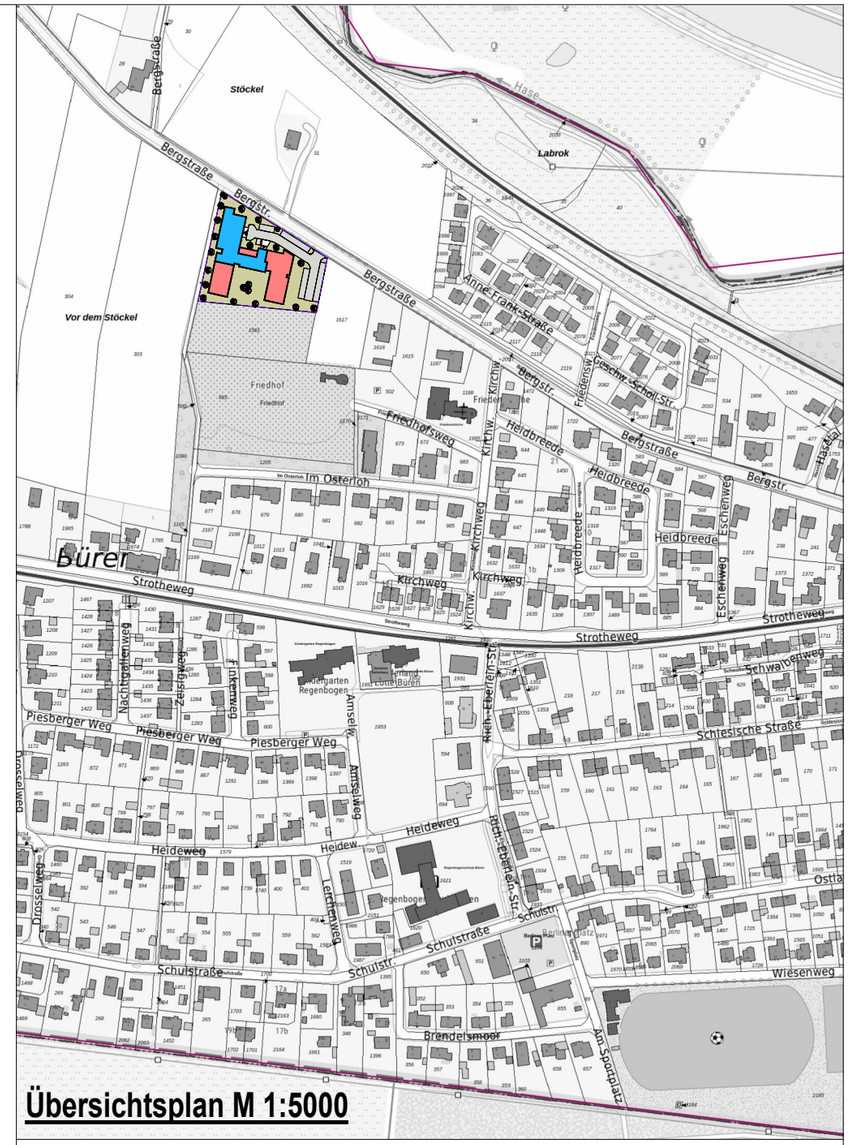

Übersichtsplan M 1:5000

Konzeptstudie

PROJEKT:

Senioreneinrichtung in Lotte

Bergstraße
49504 Lotte - Büren

N

Planung:

Immotec GmbH
Goethering 56
63067 Offenbach am Main

IMMOTEC
Baumanagement und Projektsteuerung

ZEICHNUNG

Lageplan

DATUM	MASSSTAB	BLATTNUMMER	FORMAT
15.12.2021	M 1: 1000	K - 700	DIN A3