

Stadtämter	Bescheinigung	Aufstellung	Öffentliche Auslegung	Anzeigeverfahren	Rechtsverbindlichkeit
61 gez. Droste	Die Planungsunterlage entspricht den Anforderungen des § 1 der Planzeichnungsverordnung vom 18.12.1990.	Der Rat der Stadt Lüdenscheid hat am 28.06.1993 gem. § 2 des Baugesetzbuches beschlossen, diesen Bebauungsplan aufzustellen.	Der Entwurf dieses Bebauungsplanes hat gem. § 11 des Baugesetzbuches am 28.06.1993 mit Begründung gem. § 3 Abs. 2 des Baugesetzbuches in der Zeit vom 19.07.1993 bis 20.08.1993 öffentlich ausgelegt.	Der Bebauungsplan ist gem. § 11 des Baugesetzbuches am 23.02.1994 keine Verletzung von Rechtsvorschriften geltend gemacht.	Die Durchführung des Anzeigeverfahrens ist gem. § 12 des Baugesetzbuches in Verbindung mit § 9 der Hauptsatzung der Stadt Lüdenscheid vom 19.12.1979 in folgenden Tageszeitungen: a) Lüdenscheider Nachrichten b) Westfälische Rundschau (Ausgabe Lüdenscheid) am 24. u. 30.03.1994 veröffentlicht worden. Der Bebauungsplan ist somit seit dem 30.03.1994 rechtsverbindlich und liegt einschließlich der Begründung zu jedermanns Einsicht öffentlich aus.
62 gez. Demtröder	Lüdenscheid, 05.07.1993 Der Stadtdirektor I. A.	Lüdenscheid, 07.10.1993 Der Stadtdirektor I. V.	Lüdenscheid, 07.10.1993 Der Stadtdirektor I. V.	Lüdenscheid, 09.03.1994 Der Stadtdirektor I. V.	Lüdenscheid, 08.04.1994 Der Bürgermeister
63 gez. Huneke	gez. Demtröder Städt. Vermessungsdirektor	gez. Schünemann Techn. Beigeordneter	gez. Schünemann Techn. Beigeordneter	gez. Schünemann Techn. Beigeordneter	gez. Dietrich Der Bürgermeister
64 gez. Weinert	Lüdenscheid, 05.07.1993 Der Stadtdirektor I. A.	Lüdenscheid, 07.10.1993 Der Stadtdirektor I. V.	Lüdenscheid, 07.10.1993 Der Stadtdirektor I. V.	Lüdenscheid, 09.03.1994 Der Stadtdirektor I. V.	Lüdenscheid, 08.04.1994 Der Bürgermeister
66 gez. Neuser	gez. Demtröder Städt. Vermessungsdirektor	gez. Schünemann Techn. Beigeordneter	gez. Schünemann Techn. Beigeordneter	gez. Schünemann Techn. Beigeordneter	gez. Dietrich Der Bürgermeister

PRÄAMBEL

Gemäß § 4 der Gemeindeordnung für das Land Nordrhein-Westfalen in der Fassung der Bekanntmachung vom 13.08.1984 (GV. NW. S. 475/SGV. NW. 2023) und § 10 des Baugesetzbuches (BauGB) in der Fassung der Bekanntmachung vom 08.12.1986 (BGBl. I S. 2253), in Verbindung mit der Verordnung über die bauliche Nutzung der Grundstücke (BauNVO) in der Fassung der Bekanntmachung vom 23.01.1990 (BGBl. I S. 132), hat der Rat der Stadt Lüdenscheid in seiner Sitzung am 27.09.1993

den Bebauungsplan Nr. 568
"Hintere Parkstraße", 2. Änderung

als Satzung beschlossen. 14.01.1994
Dem Bebauungsplan ist die Begründung vom 14.06.1993 beigefügt.

A) **FESTSETZUNGEN** gem. § 9 BauGB

Grünfläche (§ 9 Abs. 1 Nr. 15 BauGB)

Grünfläche

privat

Festsetzungen gem. § 9 Abs. 7 BauGB

Grenze des räumlichen Geltungsbereiches der 1. Änderung des Bebauungsplanes

B) **SONSTIGE DARSTELLUNGEN**

Bestehende Gebäude

Fl. 56 Flurnummer

122 Flurstücknummer

Flurstückgrenze mit Grenzsteinen

Lärmschutzwall mit Höhenangabe


Schallschutzwand mit Höhenangabe

Grenze des räumlichen Geltungsbereiches des ursprünglichen Bebauungsplanes

C) **INKRAFTTRETEN**

Diese Satzung wird mit dem Tage der Bekanntmachung des beim Regierungspräsidenten durchgeführten Anzeigeverfahrens sowie von Ort und Zeit der öffentlichen Einsichtnahme rechtsverbindlich.

gez. Dietrich gez. Stich gez. Geier
Bürgermeister Ratsmitglied Schriftführer

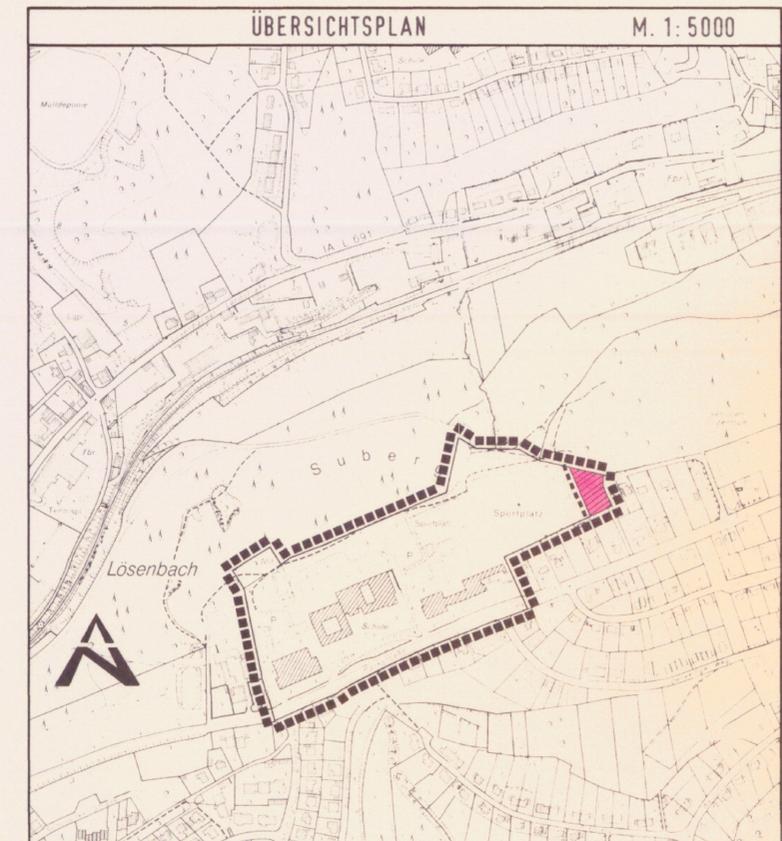

STADT LÜDENSCHIED

BEBAUUNGSPLAN NR. 568
"Hintere Parkstraße", 2. Änderung

Gemarkung Lüdenscheid-Stadt Flur: 56
Maßstab 1:500
Bestehend aus: 1 Blatt Blatt Nr. 1

Entwurf: Mie. Gezeichnet: Lo.